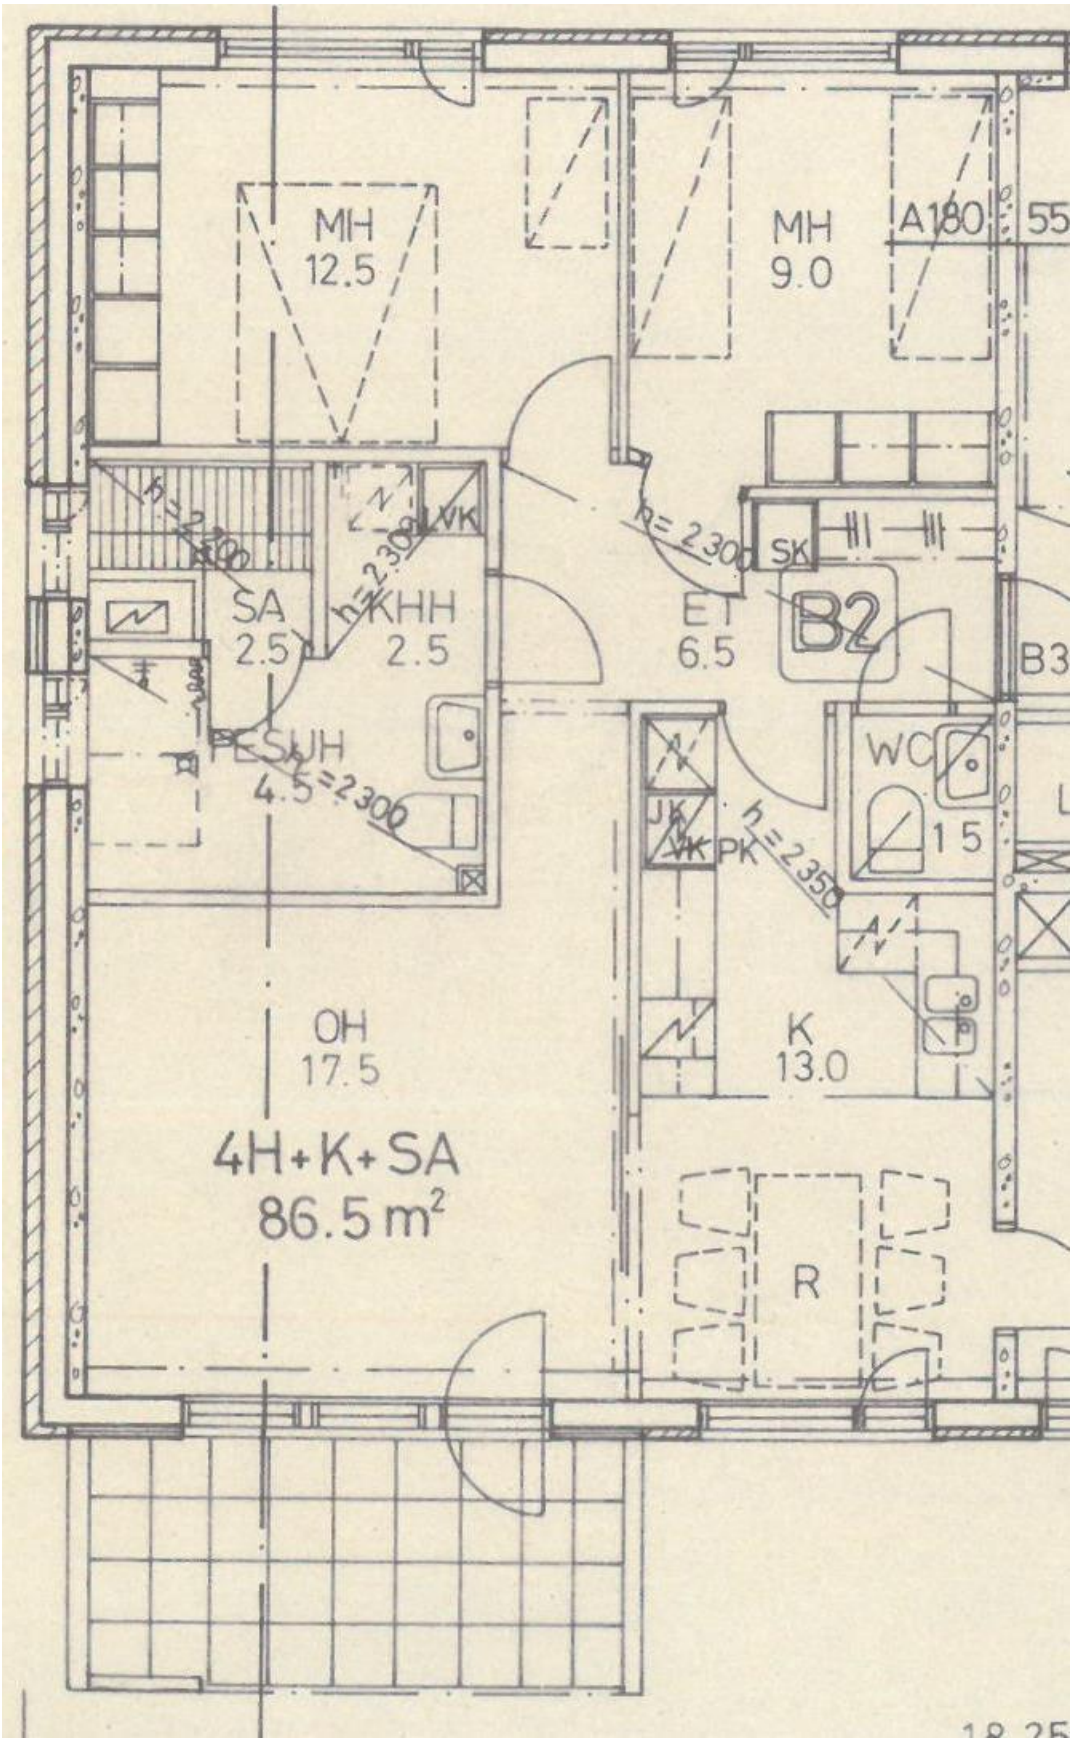
MH
12.5
MH
9.0
A180
55
h=2300
VK
h=2300
SA
2.5
KHH
2.5
h=2300
SK
ET
6.5
B2
B3
WC
1.5
SWH
4.5
h=2300
JK
VK
PK
h=2350
OH
17.5
K
13.0
4H+K+SA
86.5 m²
R