


583-402-10-18

OTTOALUEEN KULMAPAALUJEN KOORDINAATIT

9	0	221	1	7435032.380	523545.482
9	0	221	2	7435138.380	523545.521
9	0	221	3	7435138.380	523688.021
9	0	221	4	7435032.380	523687.982

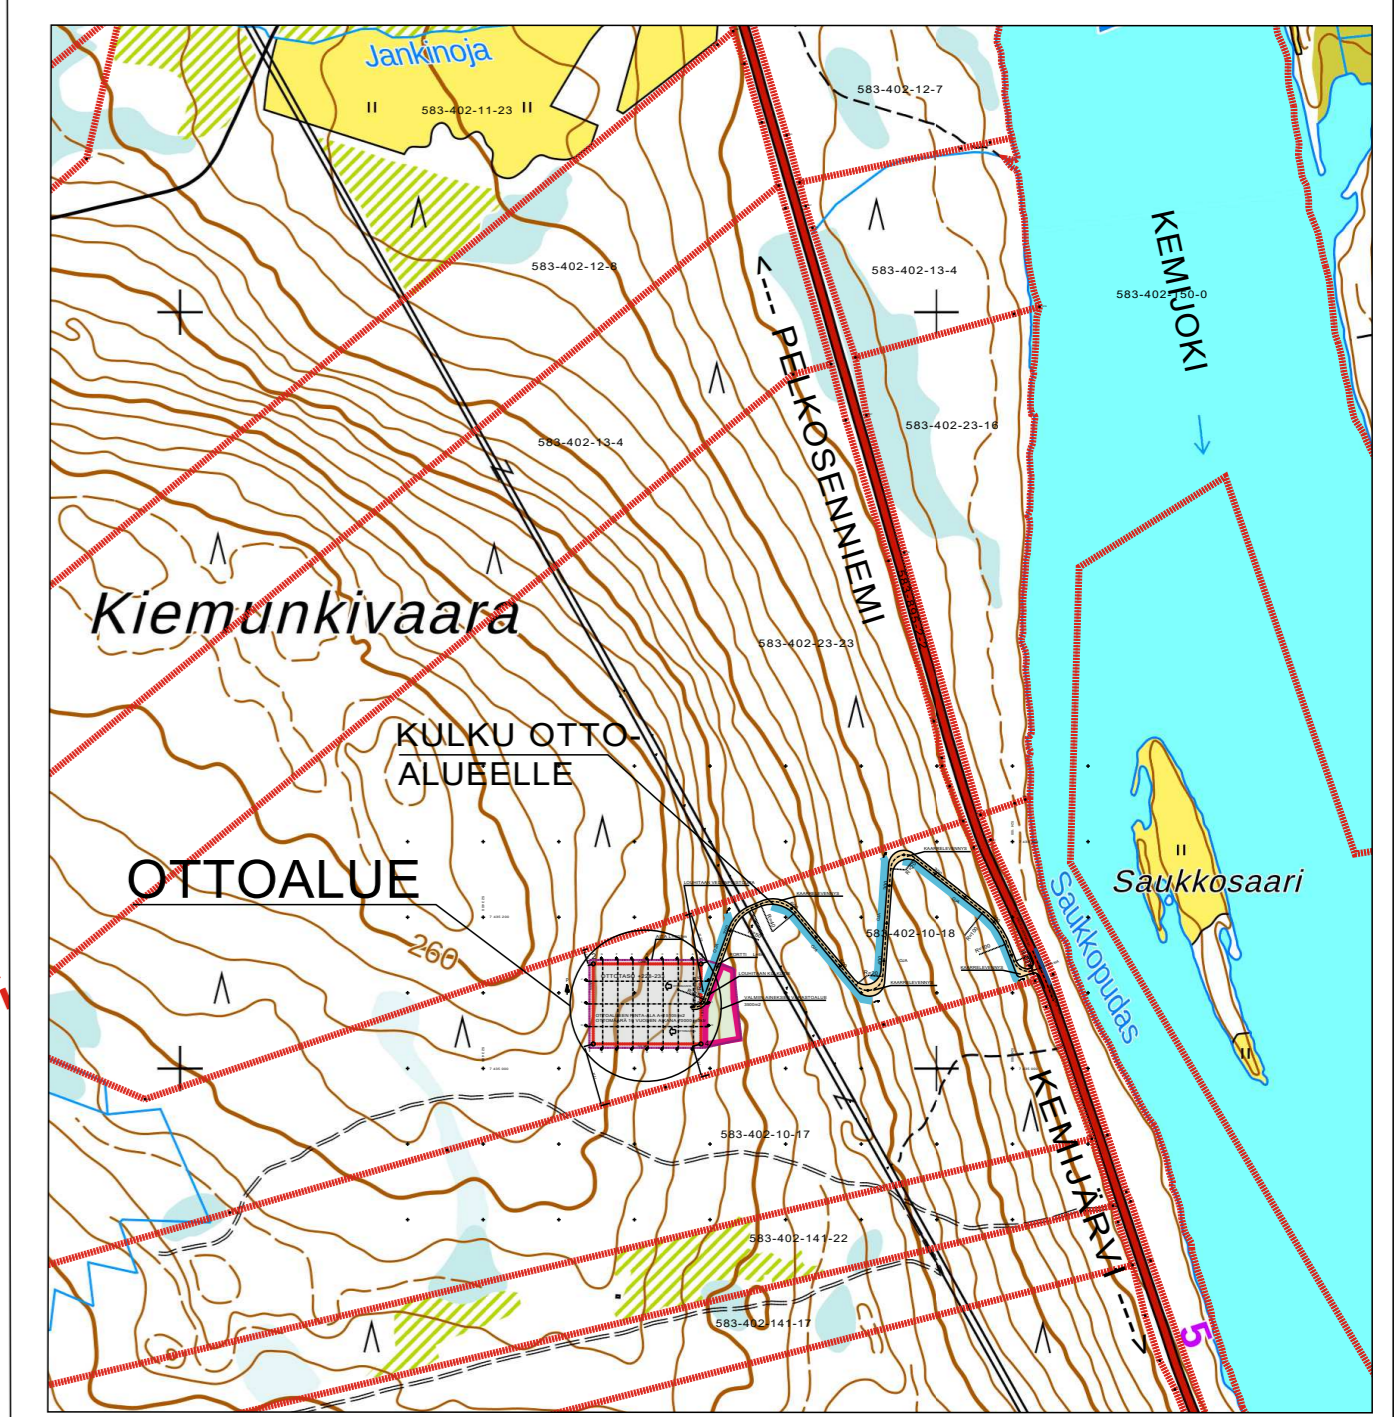

KOORDINAATTIJÄRJESTELMÄ ETRS-TM35FIN, KORKEUS +N2000

SUUNNITELMAN TARKASTANUT	SUUNNITELMAN HYVÄKSYNYT		
Tulostettu: 31.5.2024 KLO 15:58	D:\TYOT\24\1462_KIEMUNKIVAARA_HEIKKILÄ\SU		
KOSAKYLÄ	KORTTELITILA	TONNITIRVI	VIRANOMAISEN ARKISTOINTIMERKINNÄT
583-402-10-18			
RAKENNUSOIMENPIDE	MAA-AINESTEN OTTO	PIIRUSTUSLAIJI	LUPAHAKEMUS
RAKENNUSKOHTEEN NIMI JA OSOITE	KIEMUNKIVAARAN KALLIOALUE	PIIRUSTUKSEN SISÄLTÖ	PIIRUSTUKSEN SISÄLTÖ
KULJETUS VH HEIKKILÄ OY	SUUNNITTELIJAN NIMI JA YHTEYSTIEDOT	SUUNNITELMAKARTTA	YLEISKARTTA
		1:1000	1:10 000
		SUUNNITTELUALA	TYÖN NUMERO
		PIIR. NR.O	MUUTOS
		1462/24	2
		PAIVÄYS	29.05.2024
		ALLEKIRJOITUS	JOUNI TAIPALE

INSINÖÖRITOIMISTO
POHJOIS-SUOMEN SUUNNITTELUPALVELU OY
 KIERTOTIE 16 98100 KEMIJÄRVI
 PUH. 0400 157753 www.vesiuufoitosuunnittelu.fi