


NYKYINEN TILANNE 1:1000

RÄTTIVAARAN SORA-ALUE
 TILAN RN:o 320:893:10:1
 MAA-AINESALUEEN PINTA-ALA n. 2,86ha
 OTTOMÄÄRÄ 80 000m³ktd
 KOORDINAATIT (N-60 KORK.JÄRJ.)

n:o	x	y	z
3000	741 0781.91	349 0095.59	227.57
3001	0803.18	0083.07	227.13
1	0637.76	348 9986.20	
2	0707.01	9914.00	
3	0837.01	9913.20	
4	0858.41	9992.80	
5	0736.16	349 0110.91	
6	0697.39	0098.46	

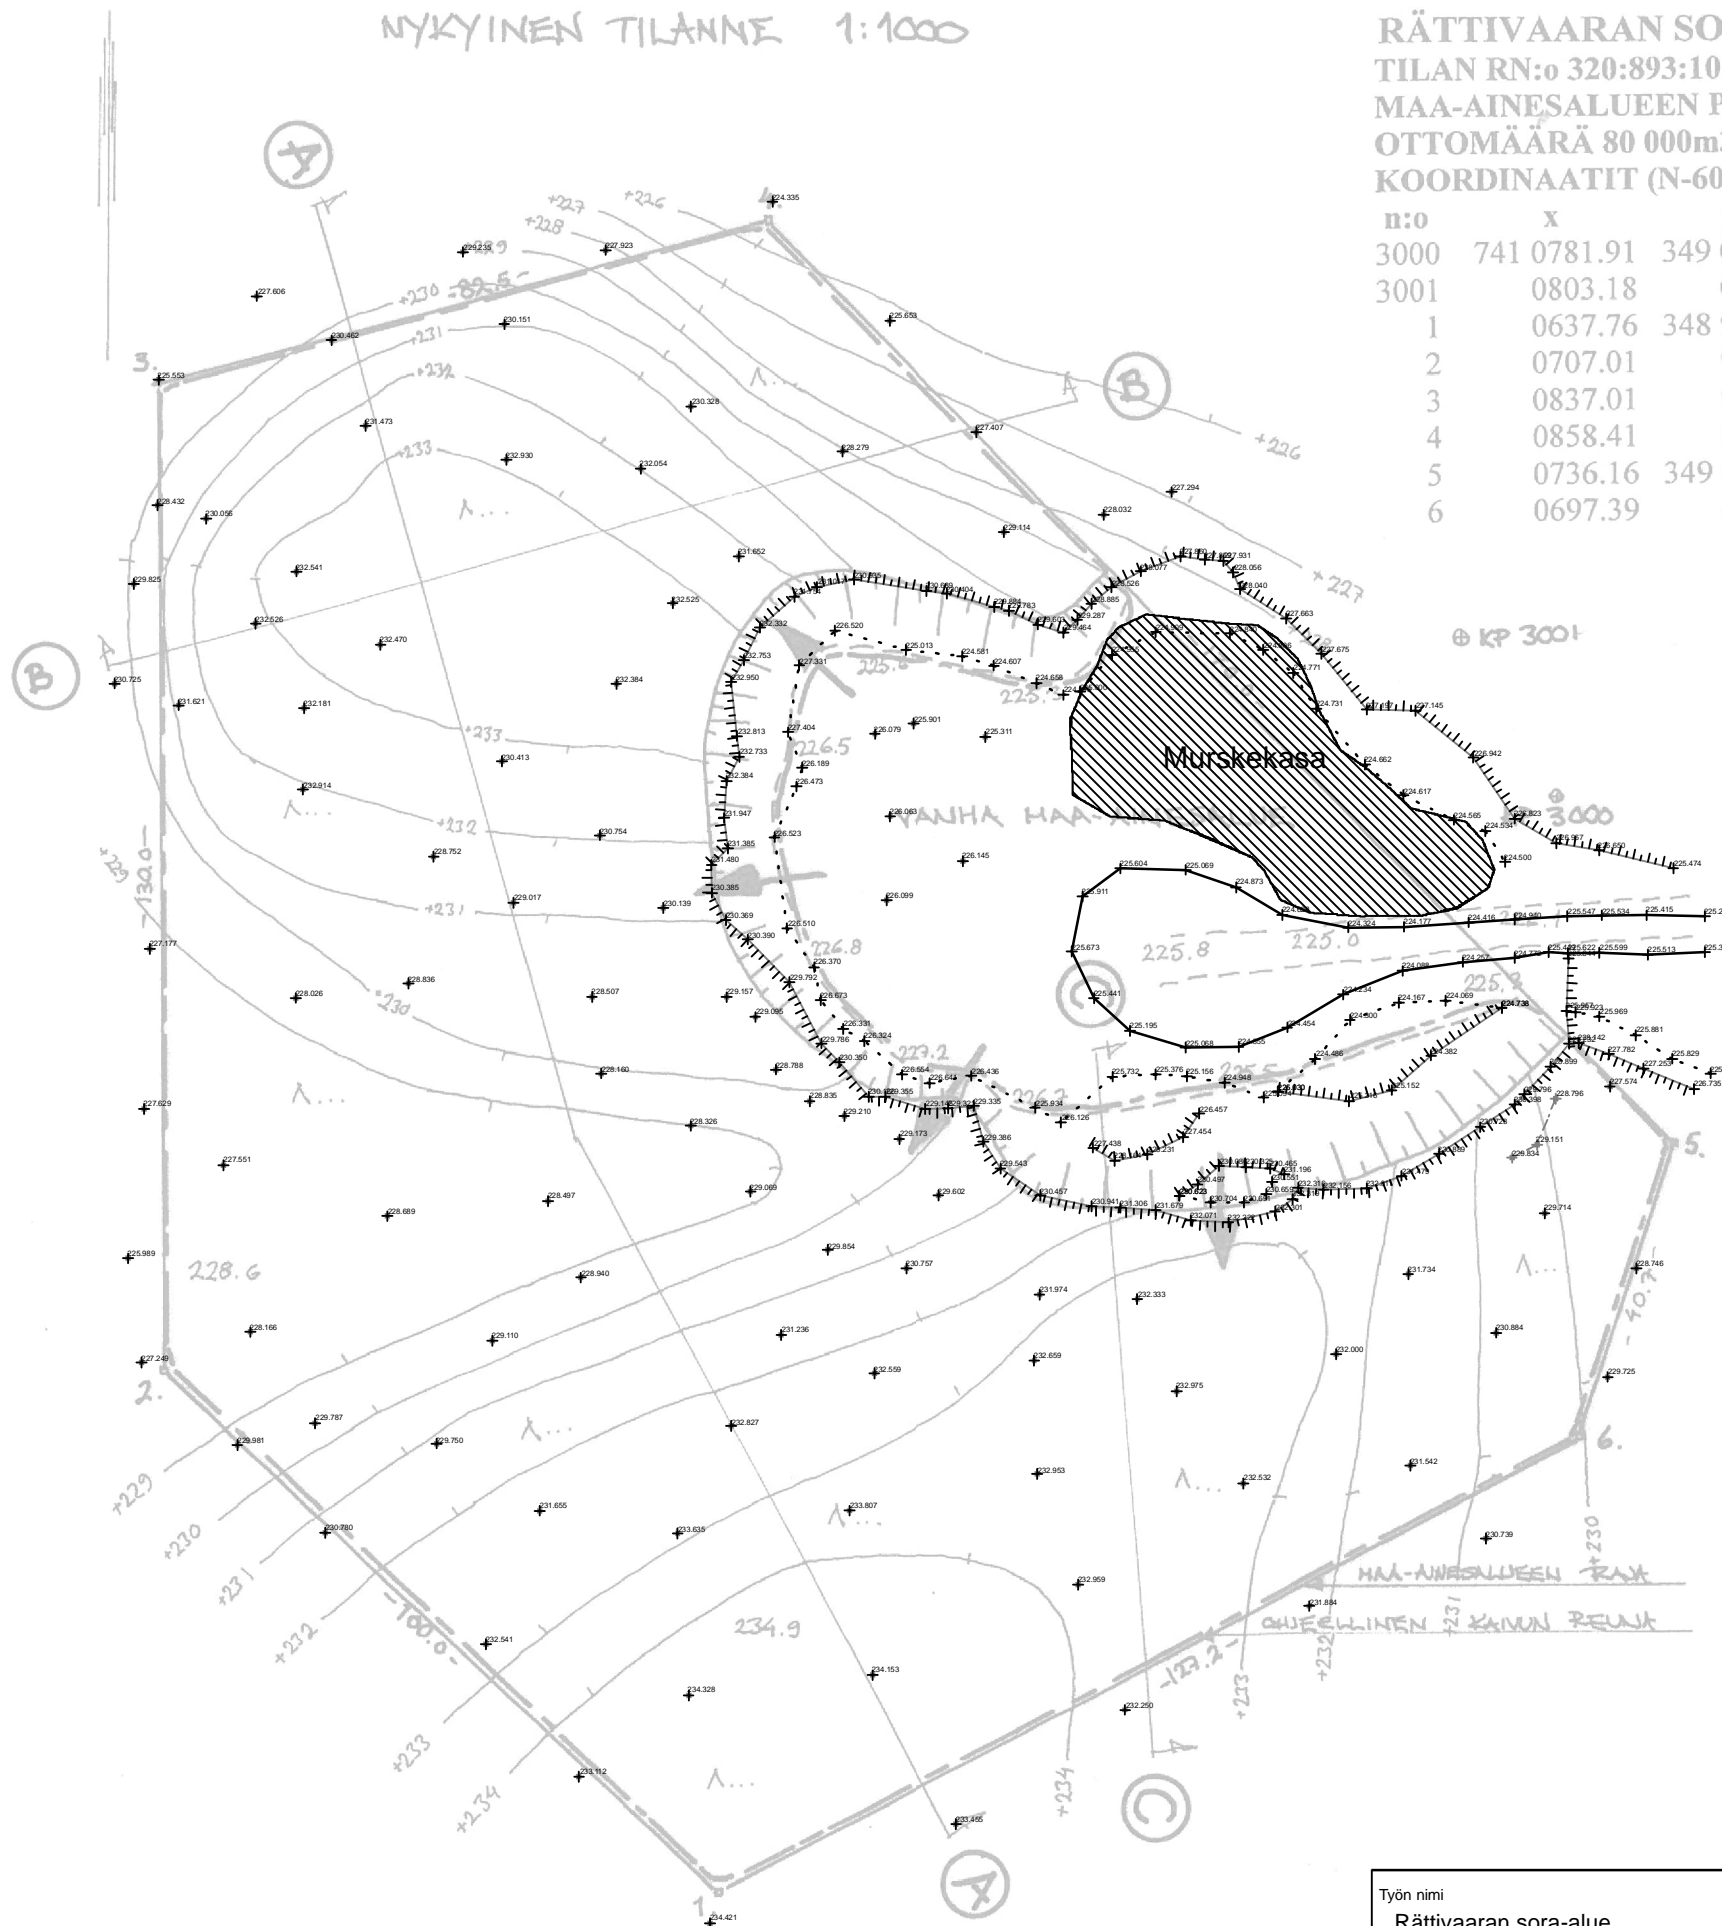

Työn nimi	Piirustuksen sisältö	Mittakaava
Rättivaaran sora-alue	Ottoalue nykyinen tilanne	1:1000
Rovaniemi 05.08.2024	Koordinaattijärjestelmä KKJ3 Korkeusjärjestelmä N60	240567

PBM
 PBM Geotekniikka
 Innokaari 12, 96930 ROVANIEMI
 www.pbm.fi etunimi.sukunimi@pbm.fi

Yhteyshenkilö
 J. Pietikäinen