


POIKKILEIKKAKSET 1:1000/100

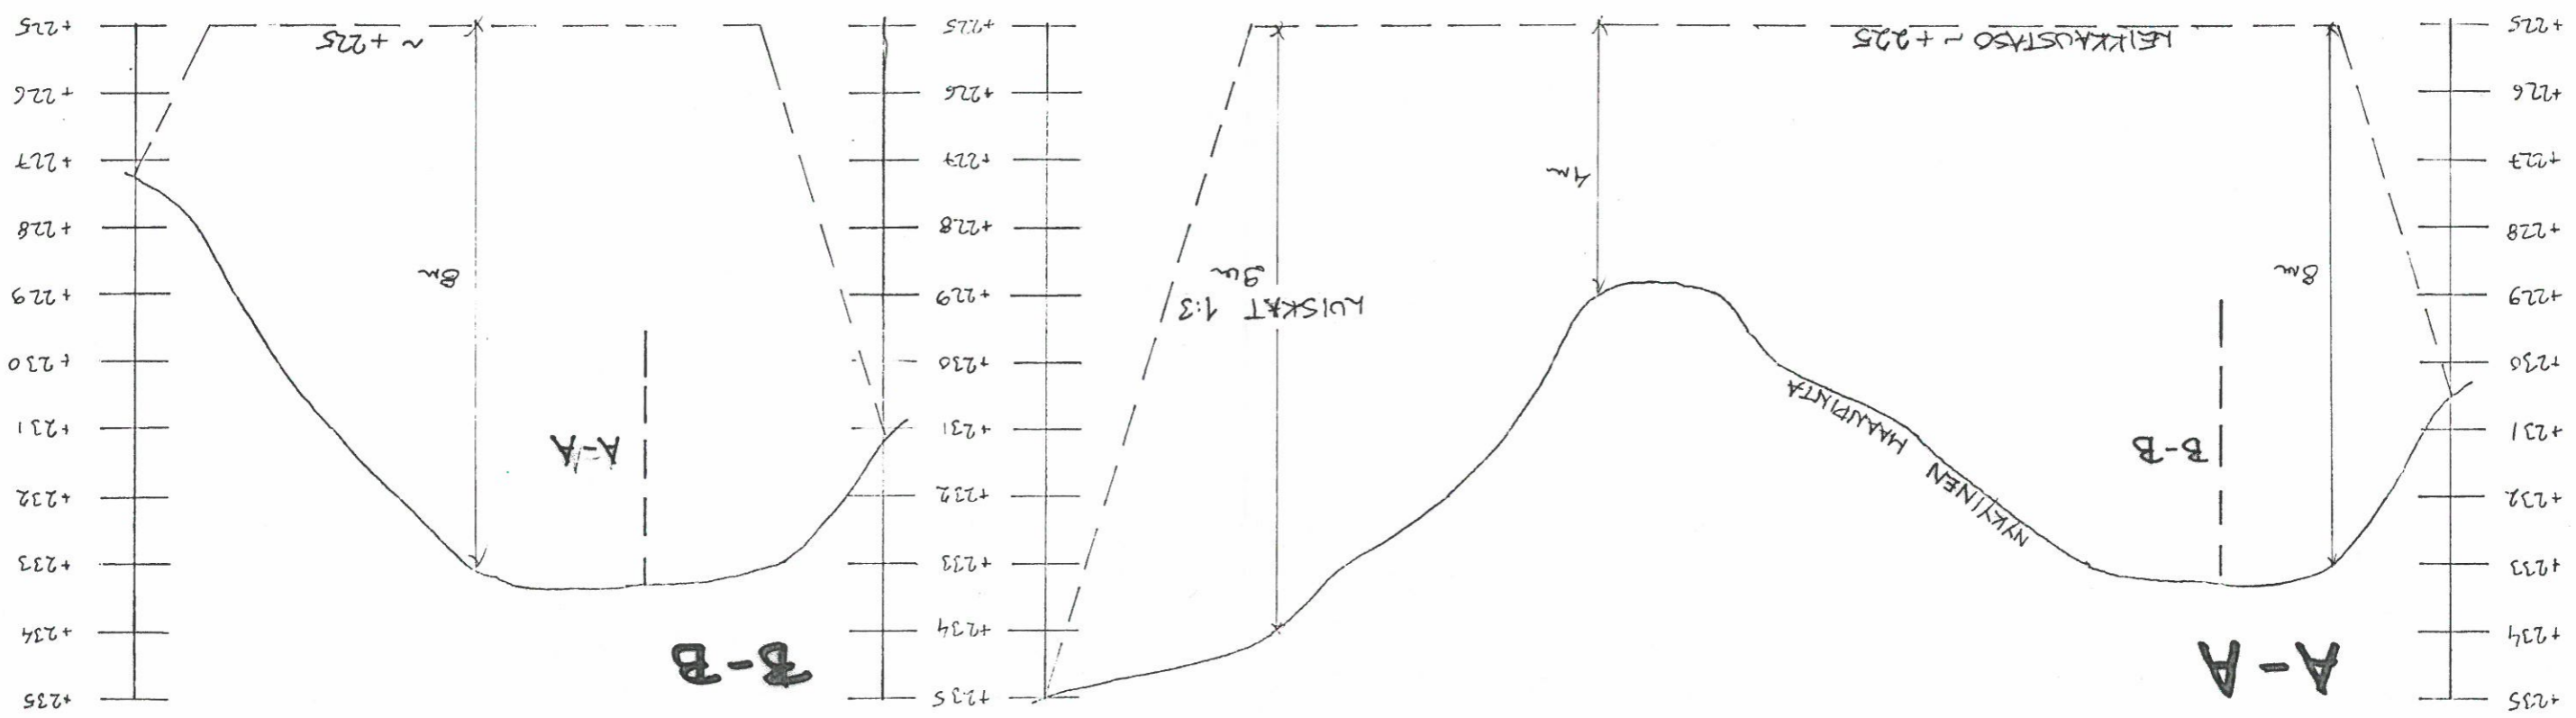

TIEDOT TYÖKOHTEESTA
 RÄTILYMPÄRÄN SOPA-KUVE
 KEHÄKZUEN KAUPUNKI
 SUUNNITTELIJA
 Antti Haukka
 22.11.2010

SISÄLTÖ
 OTSUUNNUTTELMA 1:1000
 POIKKILEIKKAKSET 1:1000/100
 MITTAKAAVA
 morenia
 Messähallitus
 PL 8016, 96101 ROVANIEMI
 KOSKIKATU 44-46
 PUH 0205 64 7624, FAX 0205 64 7670



9.8.2011 56