


Leikkaus A

PITUUSLEIKKAUS: 1:500/1:200

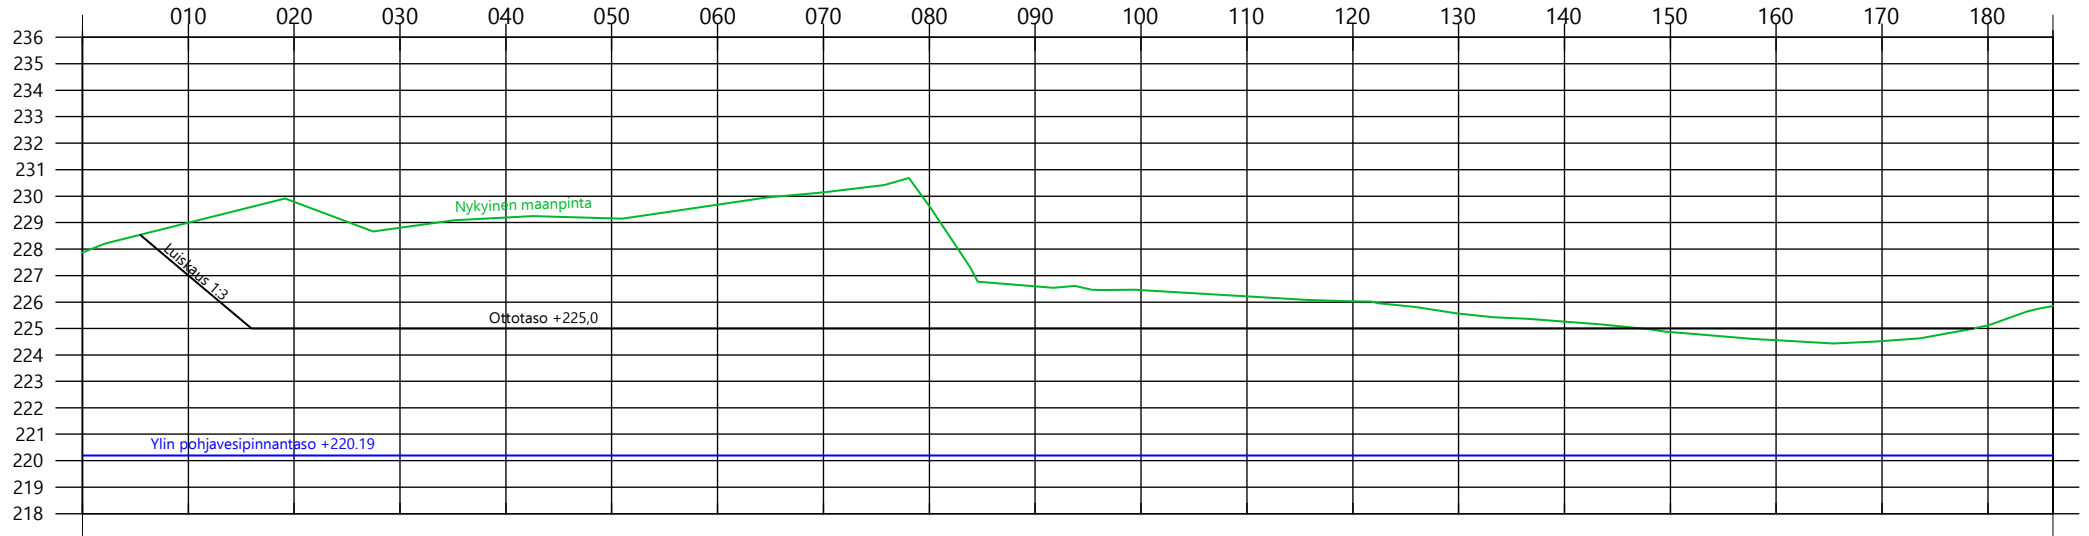

MERKINNÄT

- Maanpinta
- Ottotaso
- Pohjaveden taso

KIMTEISTÖTUNNUS 320-893-10-1		VIRANOMAISTEN MERKINTÖJÄ VARTEN	
RAKENNUSTYÖMÄNTYKSI PIIRUSTUSLAJI GEO		KOORDINAATTI- JA KORKEUSJÄRJESTELMÄ ETRS-GK27 ja N2000	
TYÖN NIMI Kiinteistöhuolto ja maanrakennus Martin Oy Rättivaara Enijärventie KEMIJÄRVI		PIIRUSTUKSEN SISÄLTÖ Leikkaus A	SUHDE 1:500 / 1:200
ROVANIEMI	16.9.2024	Hyy. N. Lahdenperä Tark. N. Lahdenperä Suon. J. Pietikäinen	240567 GEO 507
P B M PBM Geotekniikka INNOKAARI 12, 96930 ROVANIEMI www.pbm.fi etunimi.sukunimi@pbm.fi			