


# Leikkaus B

PITUUSLEIKKAUS:  
1:500/1:200

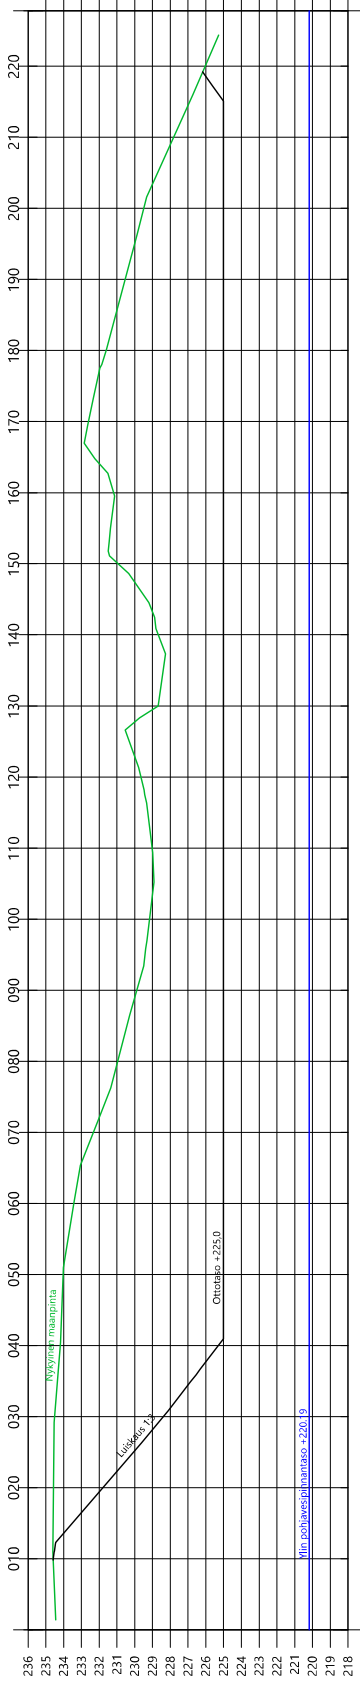

## MERKINNÄT

- Maanpinta
- Ottotaso
- Pohjaveden taso

ALUEIDEN KÄYTTÖSUUNNITELMA 320-893-10-1 SUUNNITTELUKOHDE		SUUNNITTELUKOHDE GEO		SUUNNITTELUKOHDE ETFS-GK27 ja NE2000 SUUNNITTELUKOHDE		SUUNNITTELUKOHDE Leikkaus B SUUNNITTELUKOHDE		SUUNNITTELUKOHDE 1:500 / 1:200	
SUUNNITTELUKOHDE Kiinteistöhuolto ja maanrakennus Martin Oy Raitivaara Enäjärventie KEMIJÄRVI		SUUNNITTELUKOHDE ROVANIEMI 16.9.2024		SUUNNITTELUKOHDE N. Lahdenperä N. Lahdenperä J. Peltolahti		SUUNNITTELUKOHDE 240567 GEO 508		SUUNNITTELUKOHDE PBM Geotekniikka INKINKAARI 12, 96930 ROVANIEMI www.pbm.fi etunimi.sukunimi@pbm.fi	