




# A - A

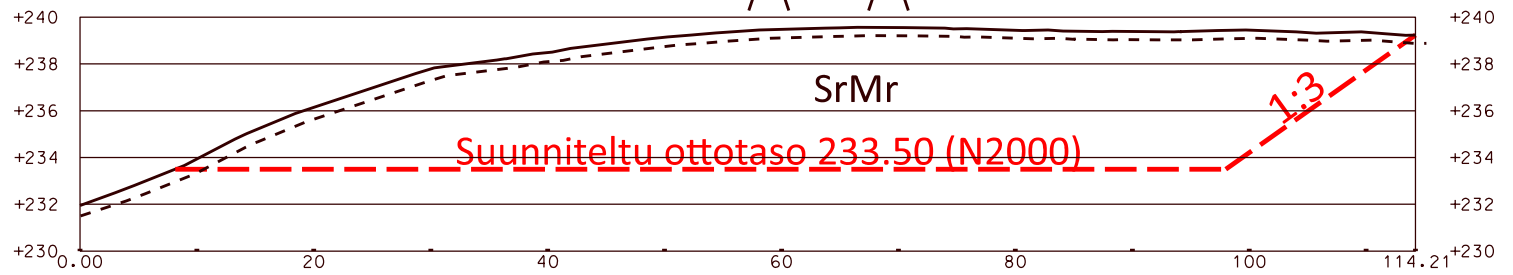

# B - B

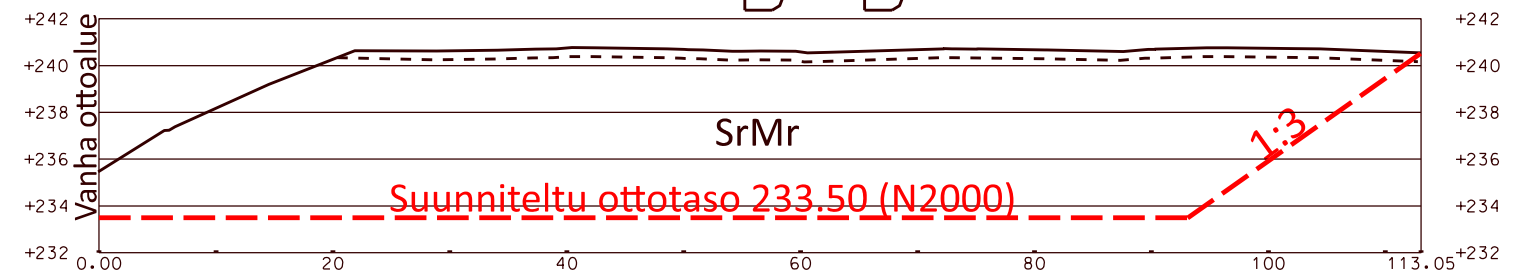

# C - C

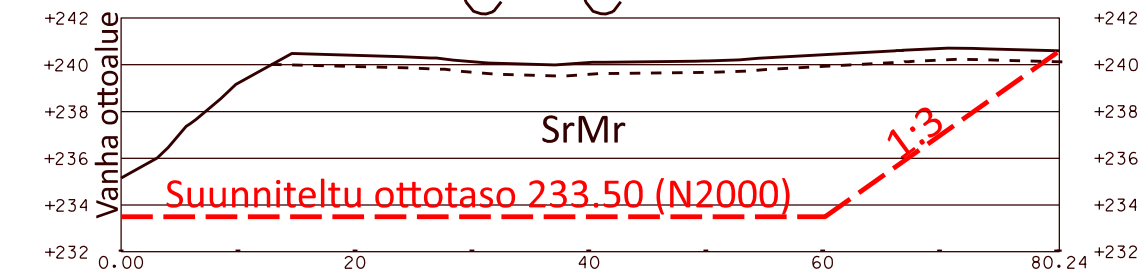

## MAA-AINEKSEN OTTOSUUNNITELMA

PIKKU KAIPIAISENVAARAN  
MOREENIALUE  
METSÄHALLITUS  
METSÄTALOUS Oy  
SALLA

### LEIKKAUKSET

Mittakaava: 1:100 / 1:200  
Pvm: 17.10.2024



**Maveplan**

Korkeusjärjestelmä: N 2000  
Koordinaattijärjestelmä: ETRS TM-35  
Maastotyöt ja suunnittelu:

*Juha Anttonen*