



LEIKKAUS A1-A1

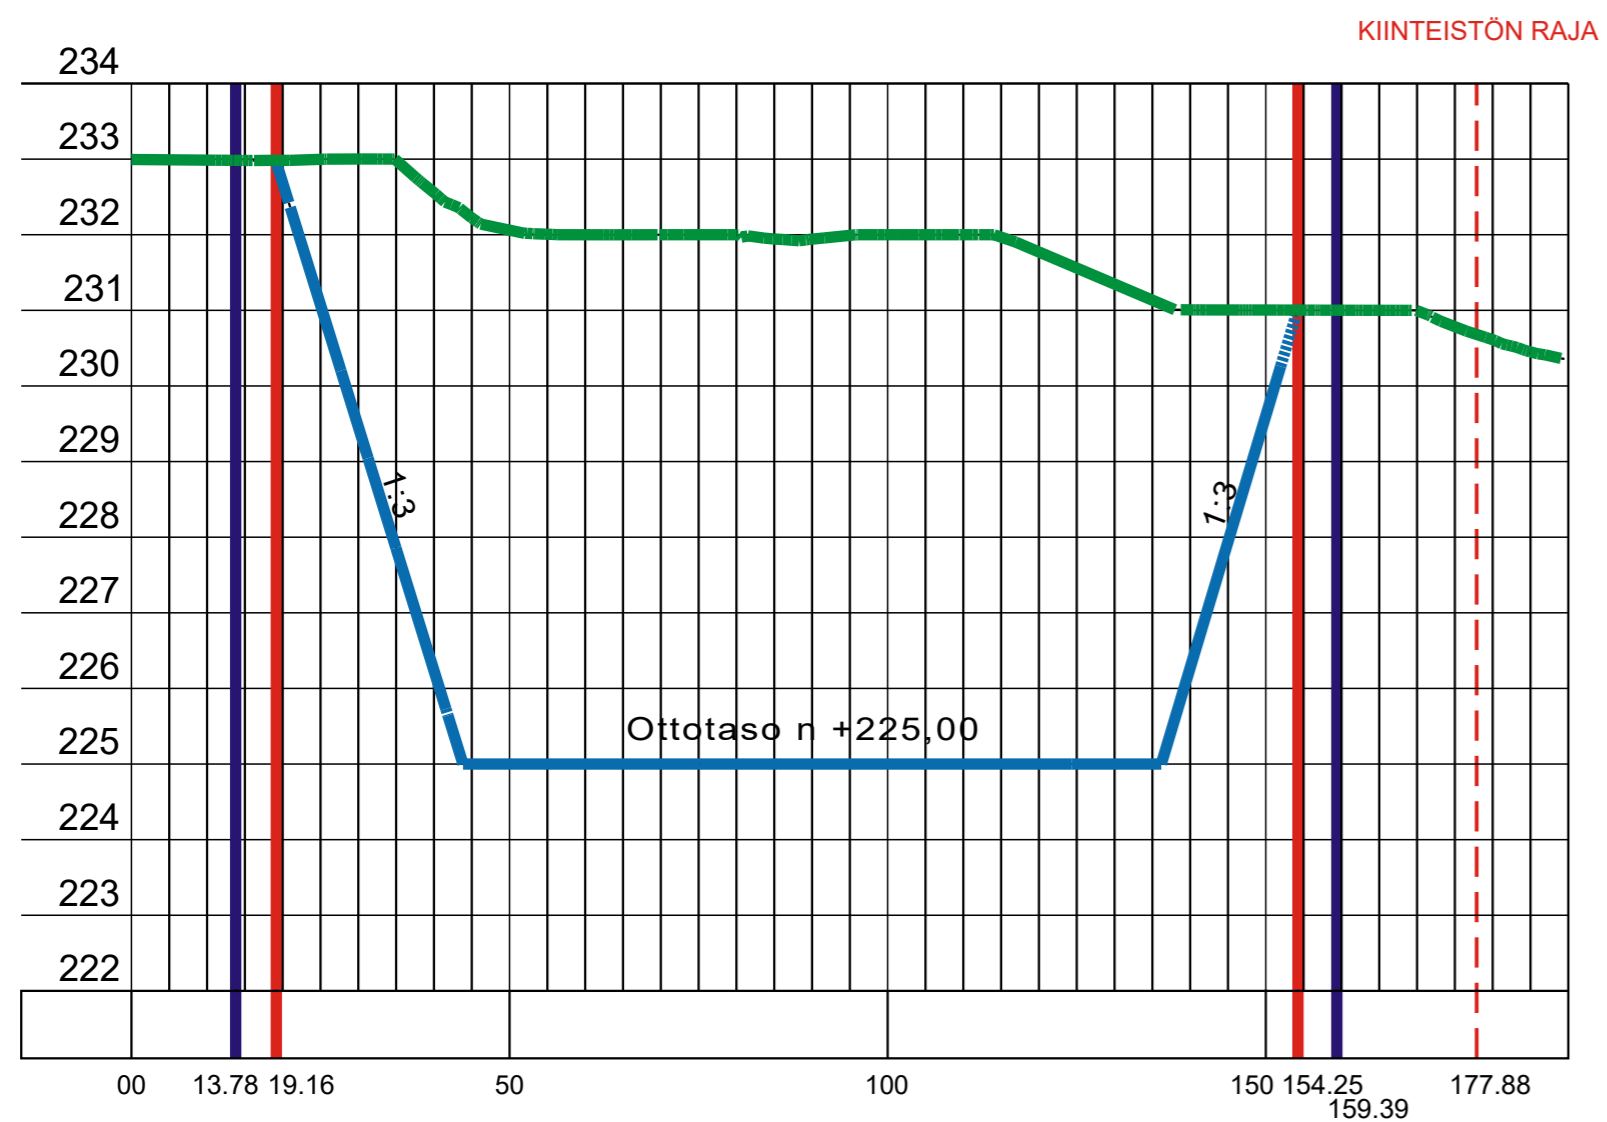

LEIKKAUS P1-P1

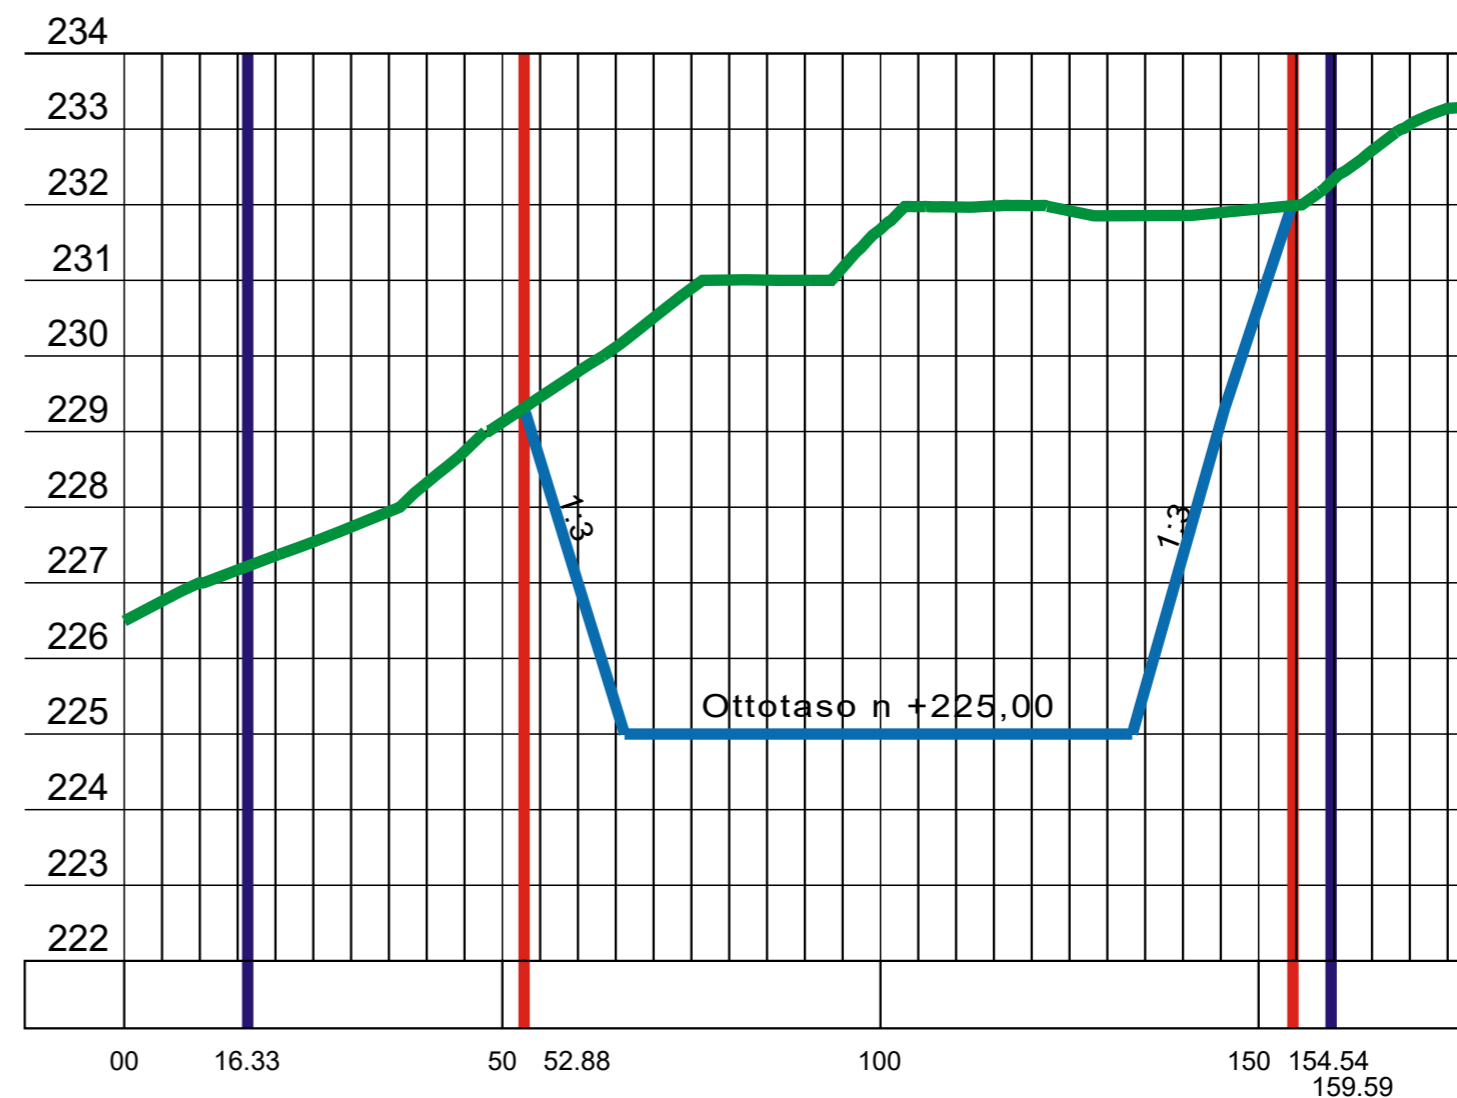

OTTOALUEEN RAJA

OTTAMISALUEEN RAJA

NYKYINEN MAANPINTA

OTTAMISEN ALATASO JA LUISKA

K.osa / Kylä	Kortteli / Tila	Tontti / RN:o	Viranomaisen arkistomerkitöjä varten
	SALLAN YHTEISMETSÄ	732-874-2-0	
Rakennustoimenpide	MAA-AINESLUPA		Piirustuslaji
			PÄÄPIIRRUSTUS
Rakennuskohteen nimi ja osoite	Piirustuksen sisältö	Mittakaavat	
AUKIANSELJÄN MAANOTTOALUE SAIJA SALLA	LEIKKAUKSET	1:1000	
Suunnittelijan nimi, päiväys ja allekirjoitus	Suunnitteluala, työn numero ja piirustuksen numero		
KUUSAMO, 3.11.2024	ARK 002		
	Jaakko Laihola jaakko.laihola@gmail.com Puh. 045-6716438		