



A - A

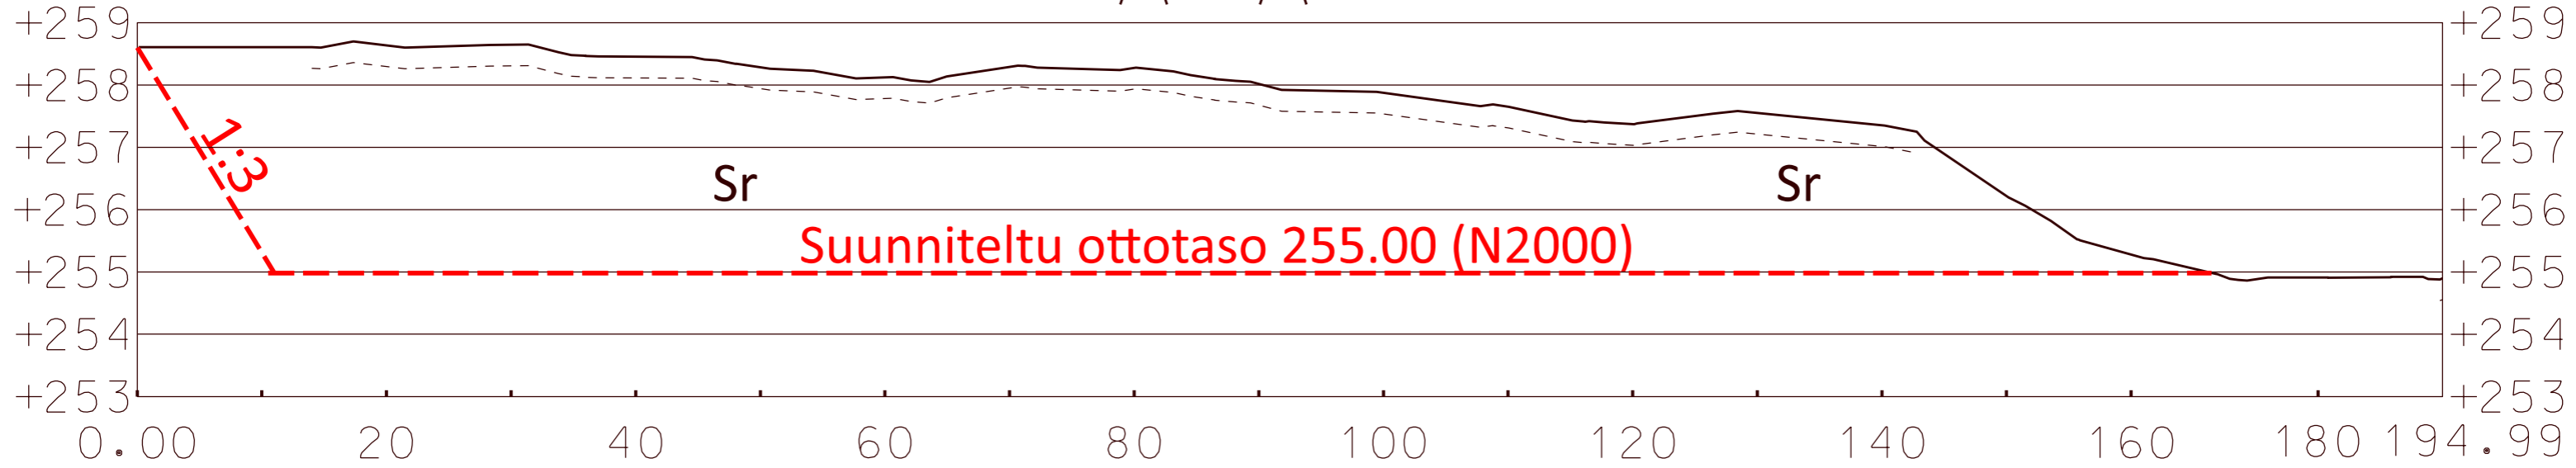

B - B

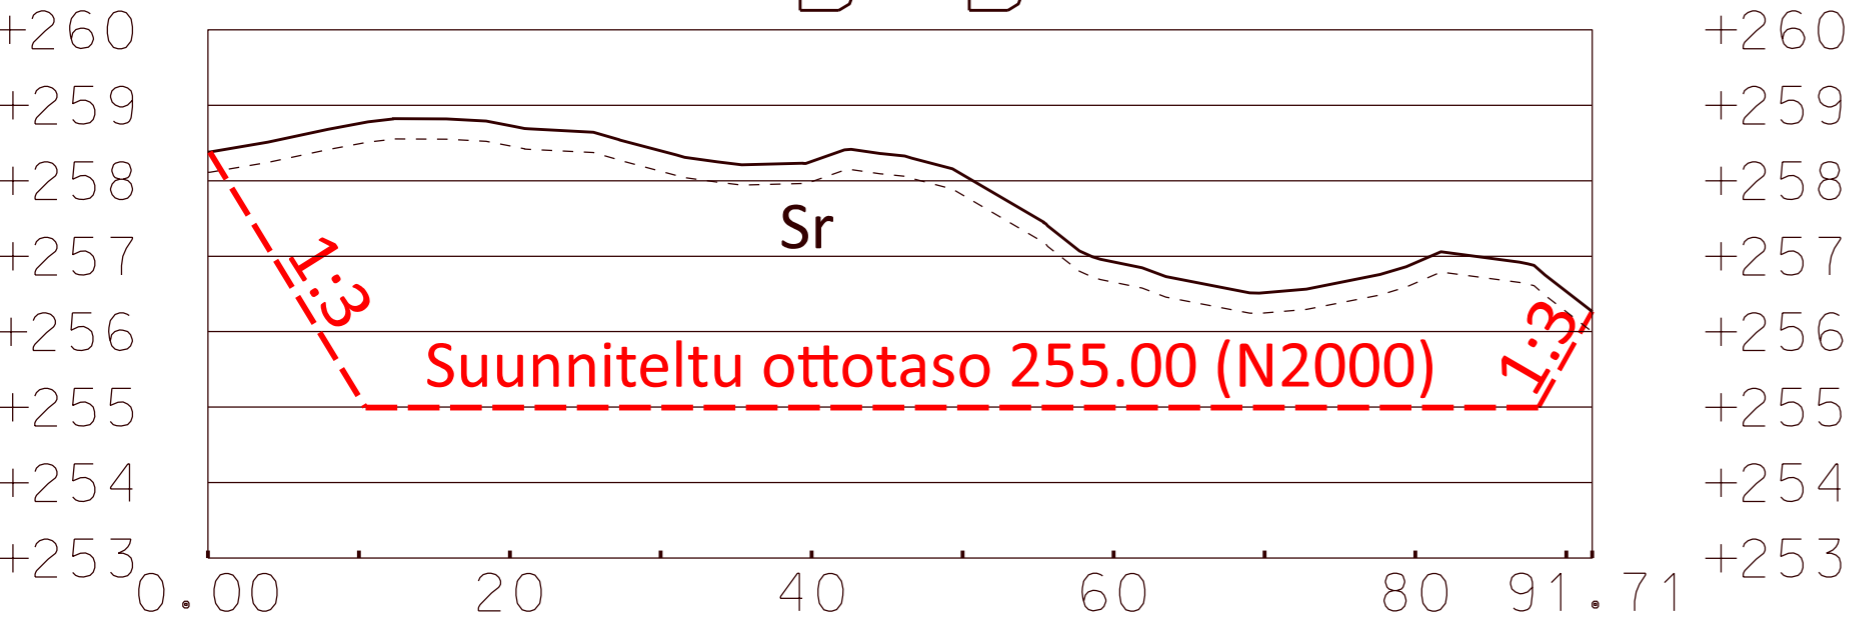

MAA-AINEKSEN OTTOSUUNNITELMA

JUNSULPUN SORA-ALUE
METSÄHALLITUS
METSÄTALOUS Oy
SAVUKOSKI

LEIKKAUKSET

Mittakaava: 1:100 / 1:500
Pvm: 20.11.2024

Korkeusjärjestelmä: N 2000
Koordinaattijärjestelmä: ETRS TM-35

Maastotyöt ja suunnittelu:



Juha Lehto