


Leikkaus A-A

PITUUSLEIKKAUS:
1:500/1:200

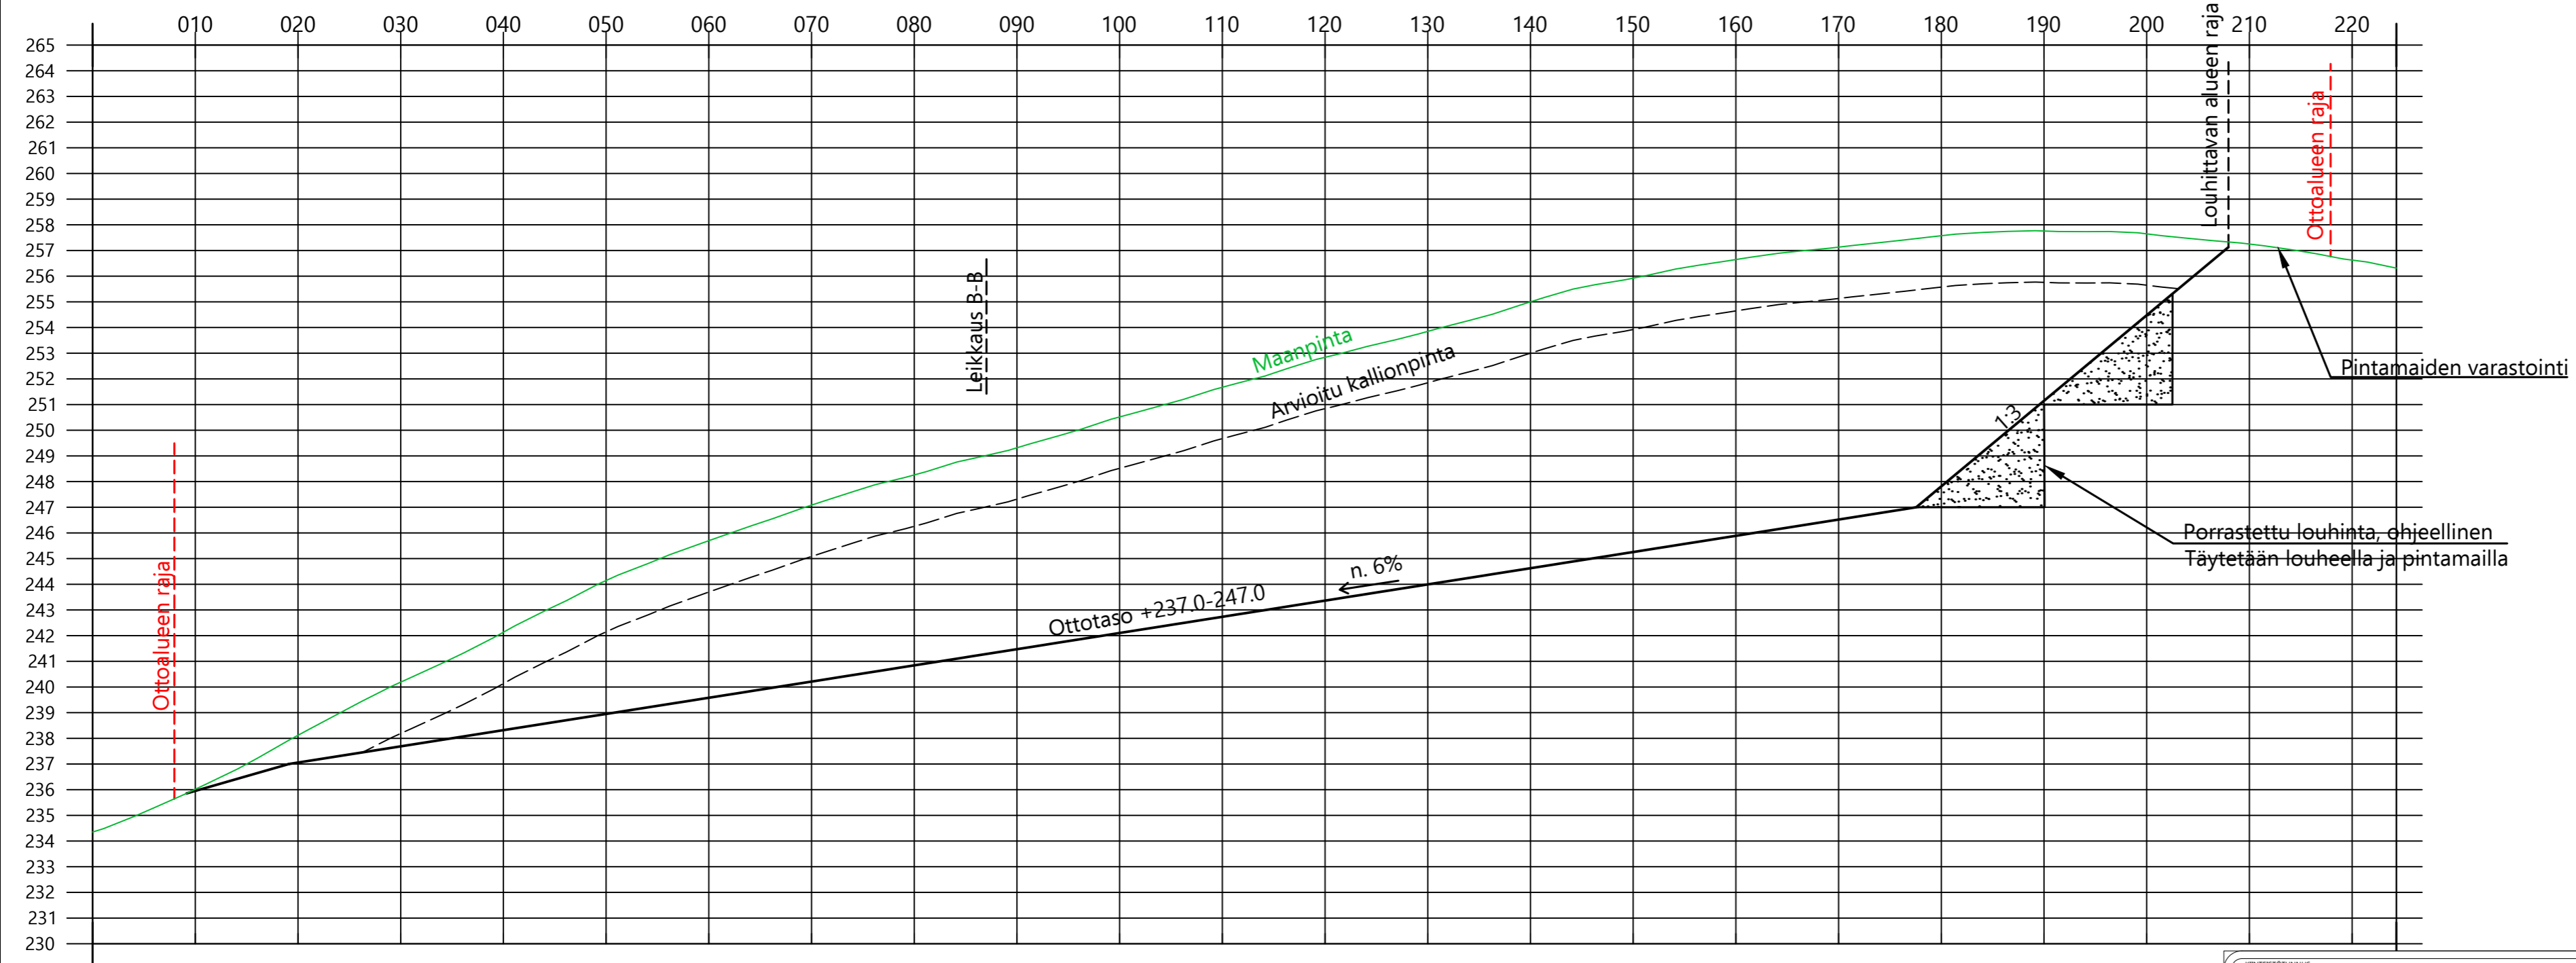

MERKINNÄT

- Maanpinta
- Ottotaso
- - - - - Ottoalueen raja
- - - - - Louhittavan alueen raja

KIINTEISTÖLUKUNNUS 320-401-165-0		VIRANOMAISTEN MERKINTÖJÄ VARTEN	
RAKENNUSLOMAKORTTI PÄRJÄTYSALUE GEO		KOORDINAATTI- JA KORKEUSJÄRJESTELMÄ ETRS-TM35FIN ja N2000	
TYÖN NIMI Kiinteistöhuolto ja maanrakennus Martin Oy Kuivanojanvaara Kemijärvi		PÄRJÄTYSKESKUS Leikkaus A-A	
ROVANIEMI 02.12.2024		SUHDE 1:500 / 1:200	
Myyr. N. Lahdenperä Tark. N. Lahdenperä Suun. J. Pietikäinen		240775 GEO 508	
		PBM Geotekniikka INNOKAARI 12, 96930 ROVANIEMI www.pbm.fi etunimi.sukunimi@pbm.fi	