



# Leikkaus B-B

PITUUSLEIKKAUS:  
1:500/1:200

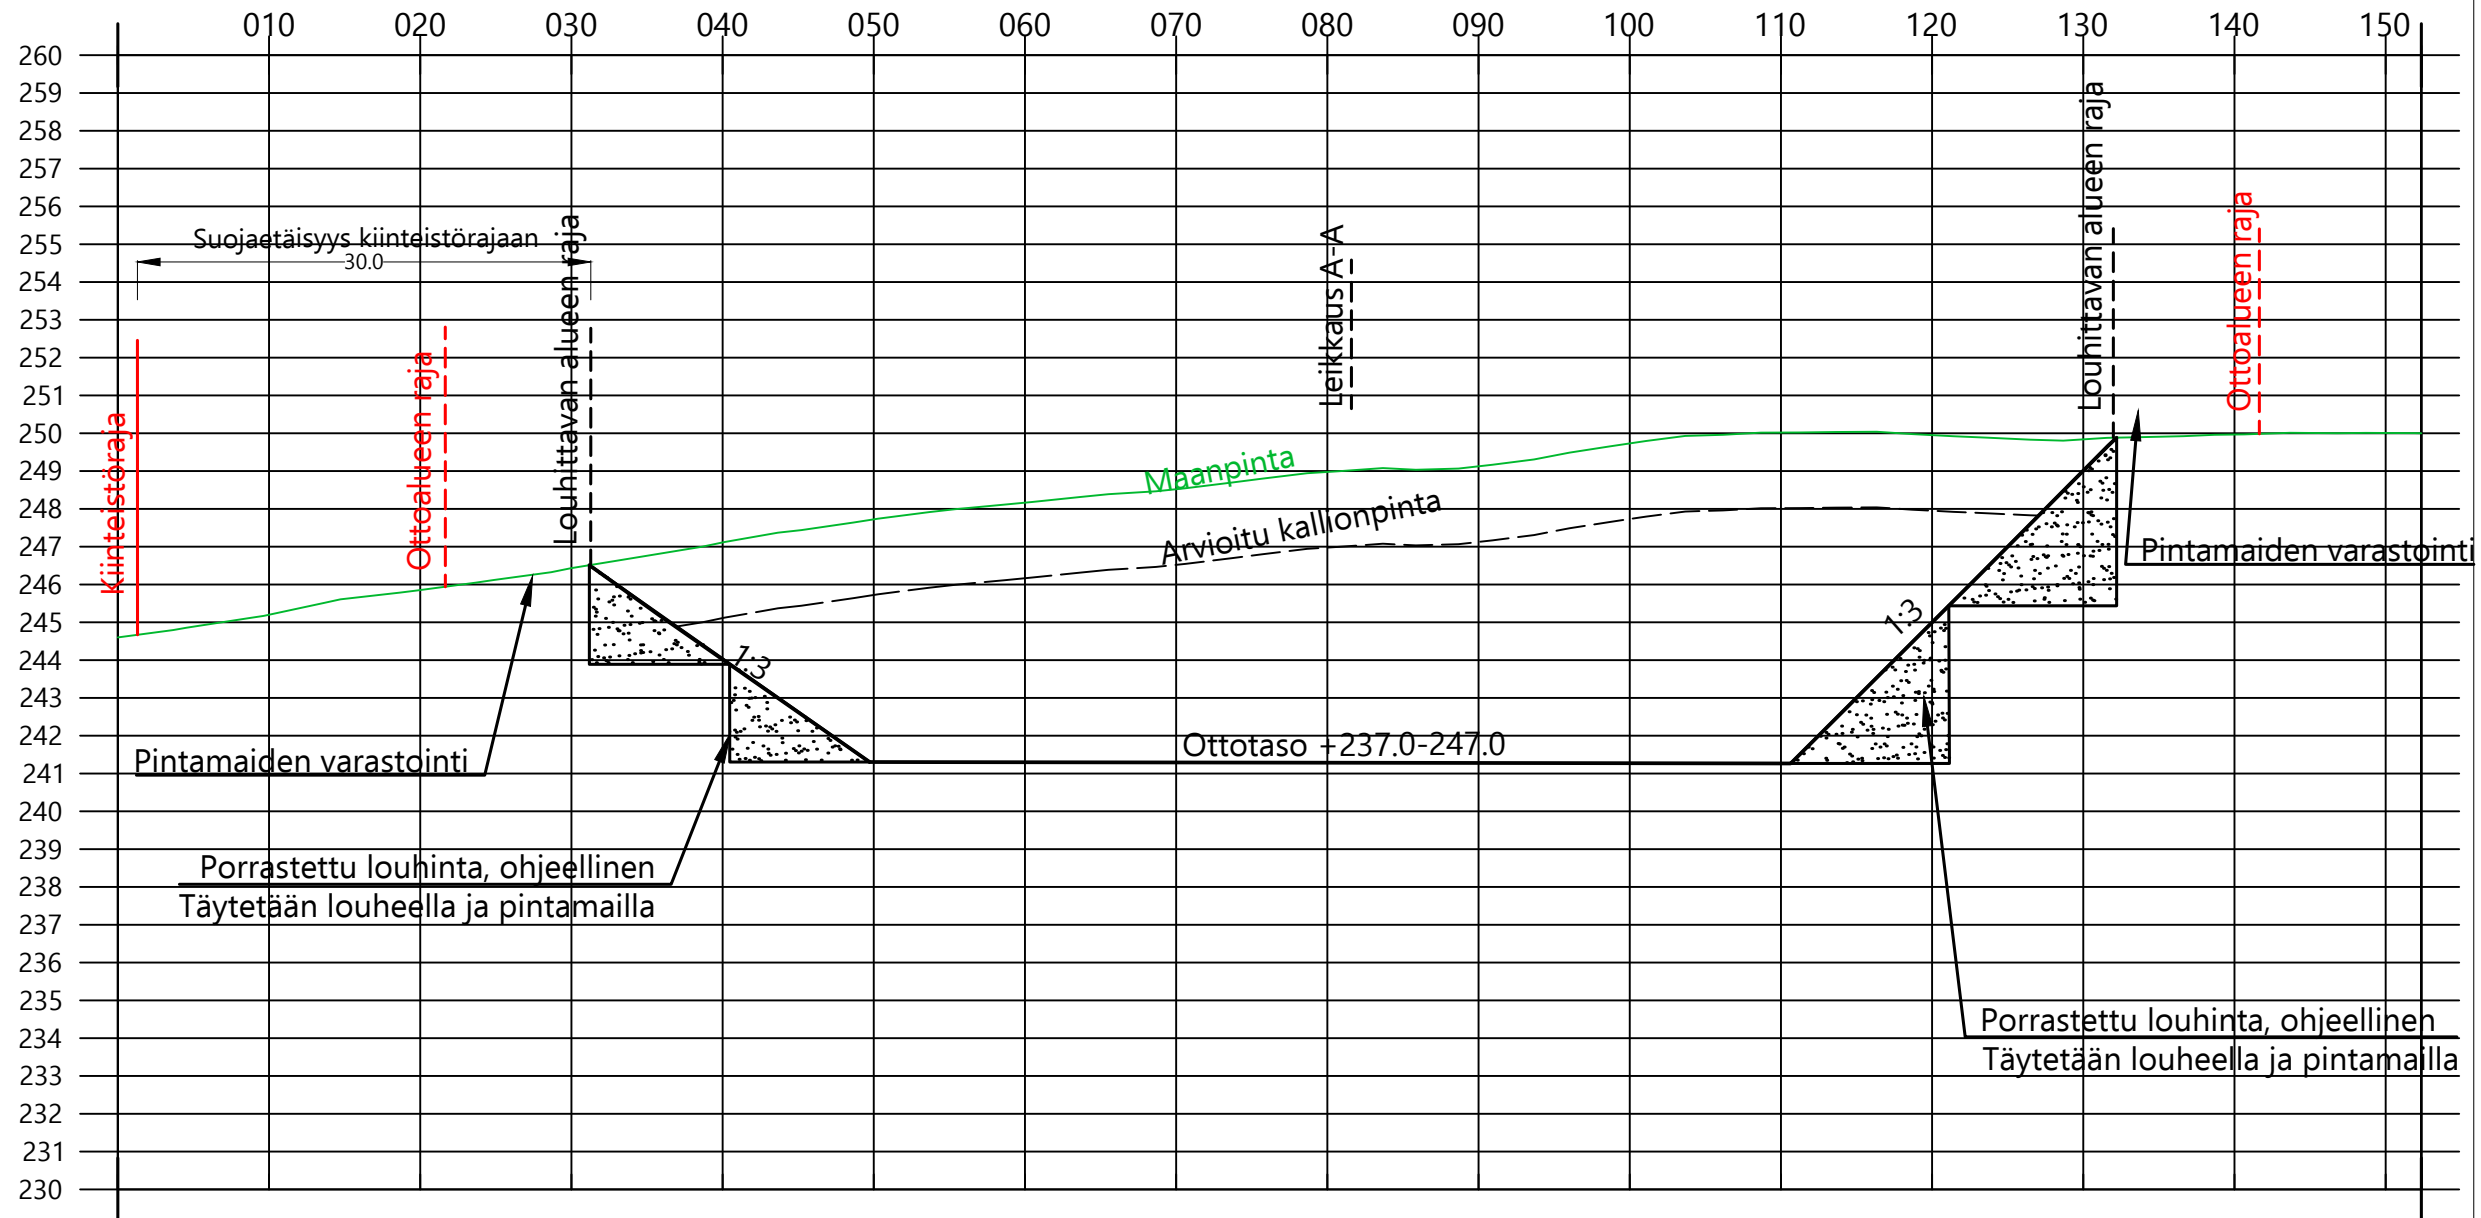

## MERKINNÄT

- Maanpinta
- Ottotaso
- - - - - Ottoalueen raja
- - - - - Louhittavan alueen raja
- Kiinteistöraja

KIINTEISTÖTUNNUS 320-401-165-0		VIRANOMAISTEN MERKINTÖJÄ VARTEN	
RAKENNUSOIMENPIDE		KOORDINAATTI- JA KORKEUSJÄRJESTELMÄ	
PIIRUSTUSLAIJI GEO		ETRS-TM35FIN ja N2000	
TYÖN NIMI Kiinteistöhuolto ja maanrakennus Martin Oy Kuivanojanvaara Kemijärvi		PIIRUSTUKSEN SISÄLTÖ Leikkaus B-B	
ROVANIEMI 02.12.2024		SUHDE 1:500 / 1:200	
		Hyy. N. Lahdenperä	
		Tark. N. Lahdenperä	
		Suun. J. Pietikäinen	
		240775 GEO 509	
 <b>PBM Geotekniikka</b> INNOKAARI 12, 96930 ROVANIEMI www.pbm.fi etunimi.sukunimi@pbm.fi			