
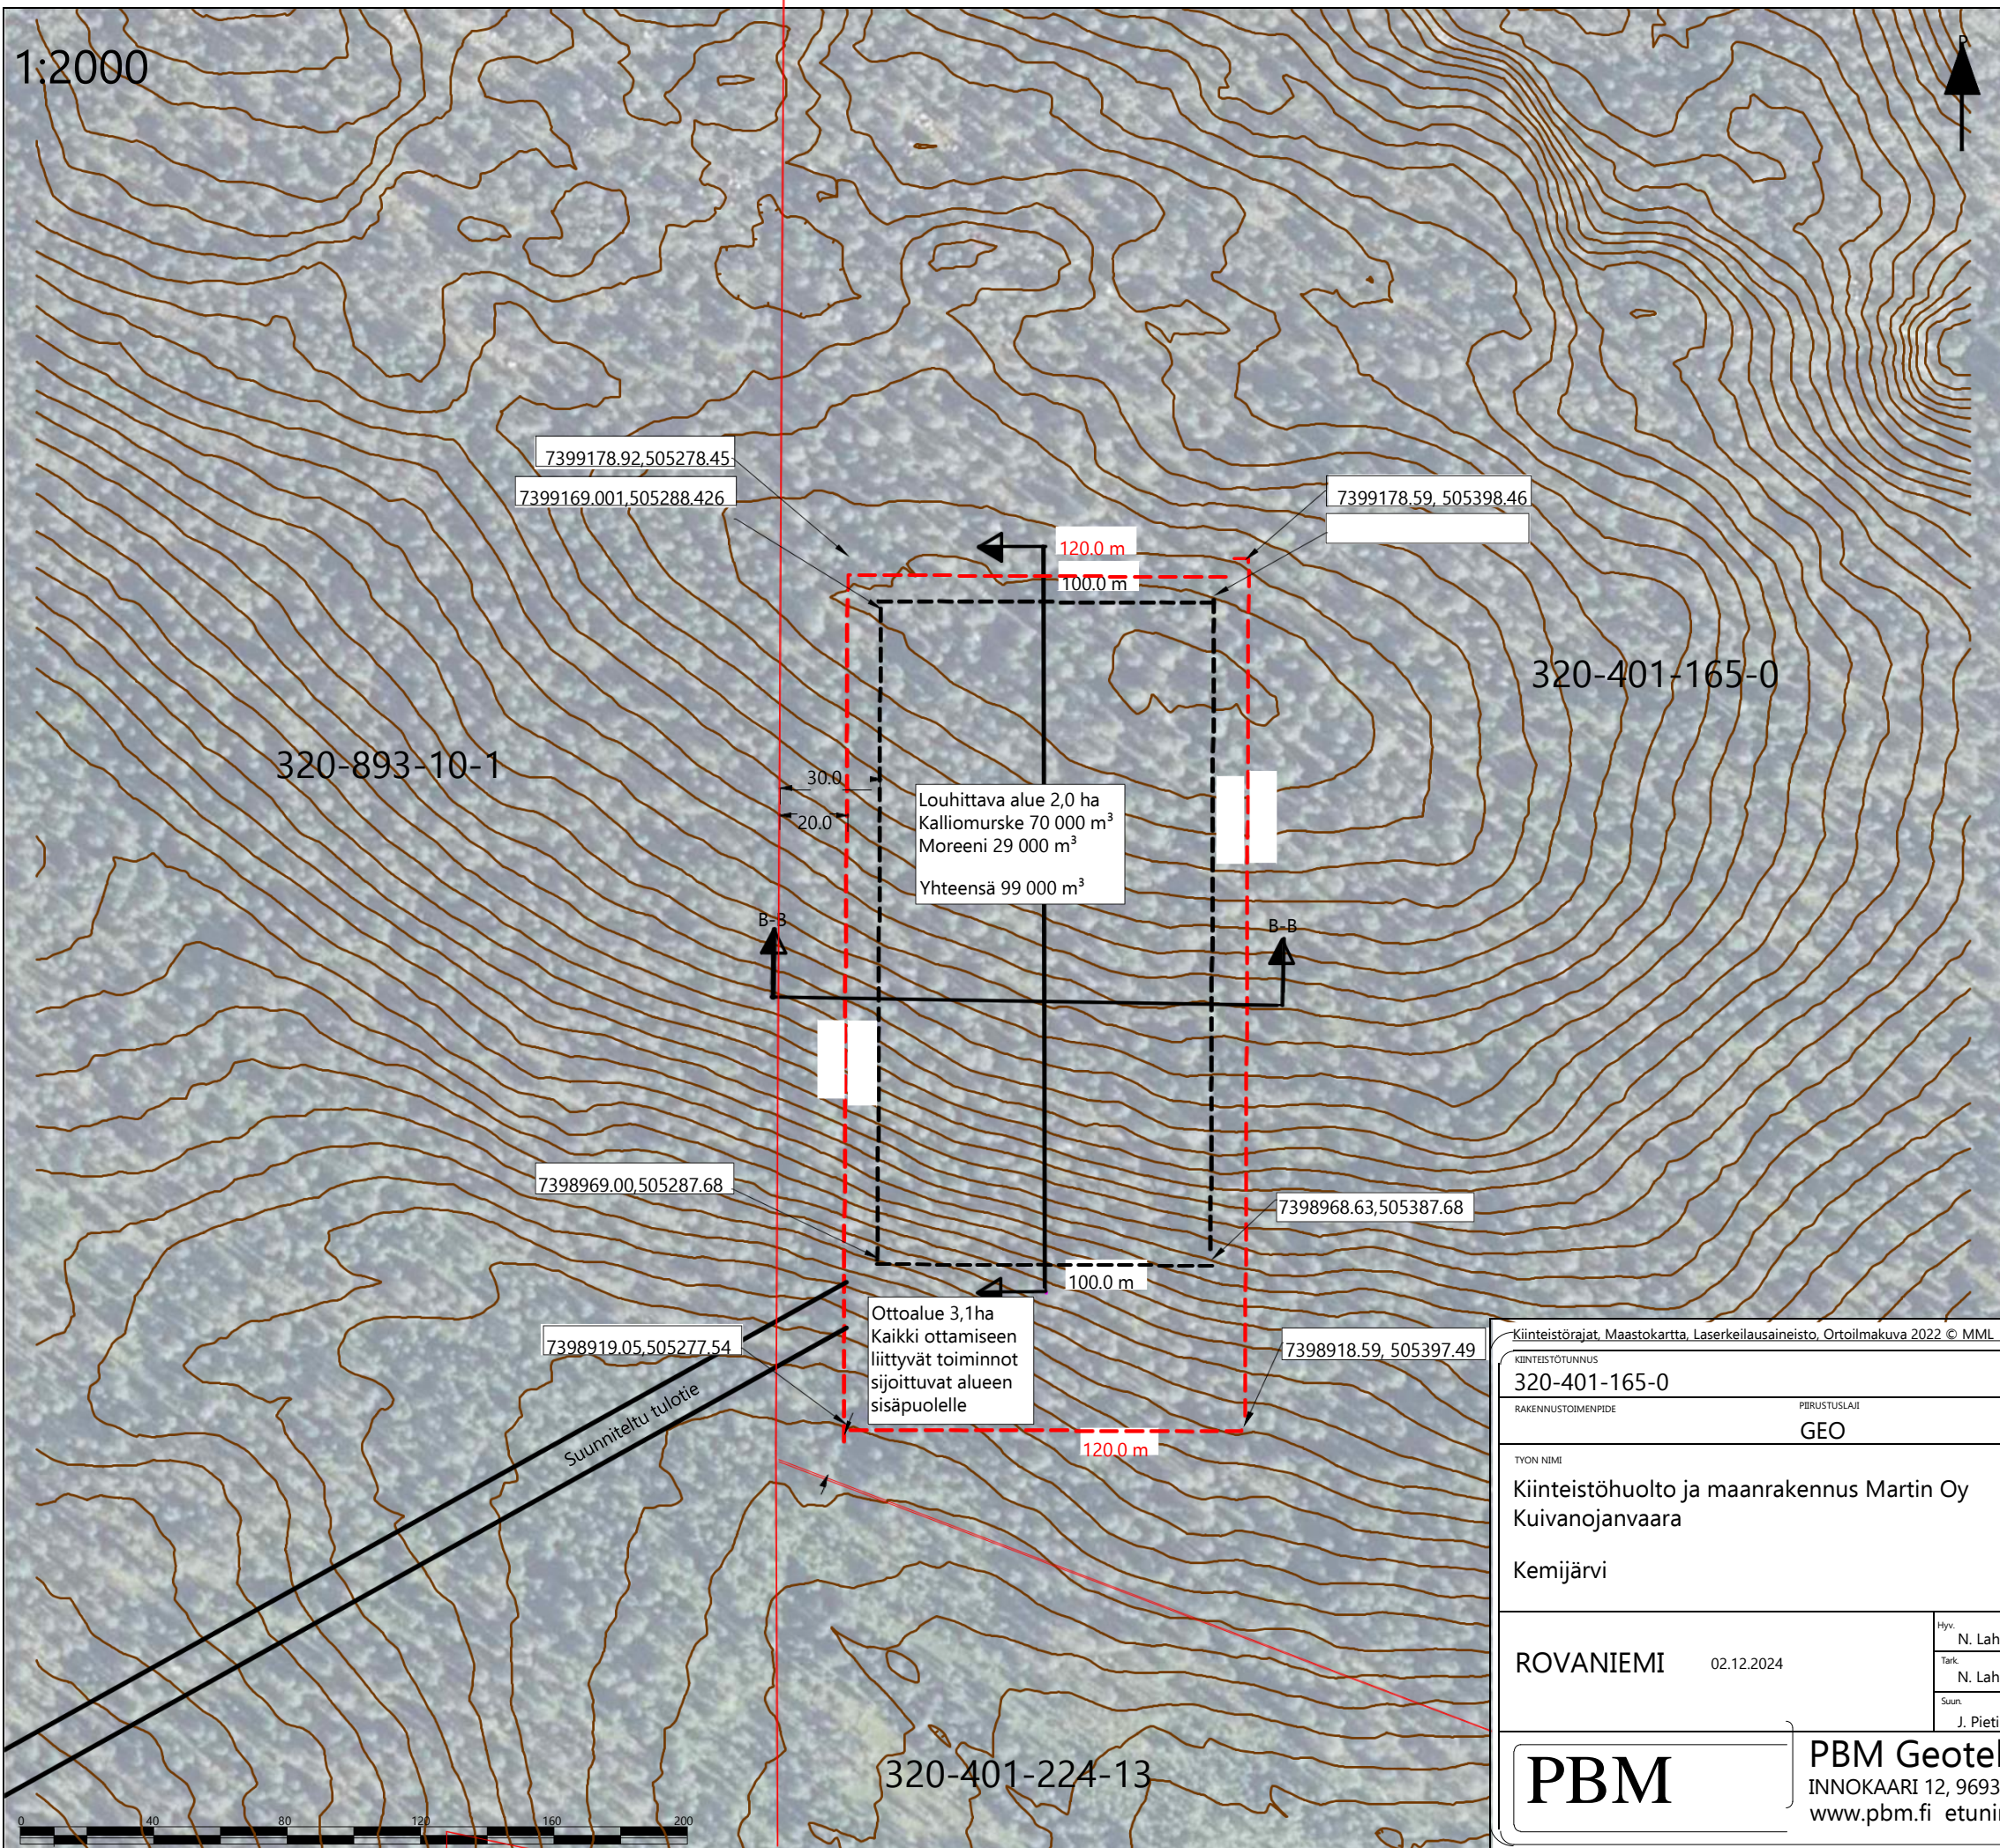


1:2000

# MERKINNÄT

- - - - Ottoalueen raja
- - - - Louhittavan alueen raja
- 245.0 — Korkeuskäyrä 1.0 m
-  Poikkileikkaus
- Suunniteltu tie
- Kiinteistönraja



7399178.92,505278.45  
7399169.001,505288.426

7399178.59, 505398.46

320-893-10-1

320-401-165-0

Louhittava alue 2,0 ha  
Kalliomurske 70 000 m<sup>3</sup>  
Moreeni 29 000 m<sup>3</sup>  
Yhteensä 99 000 m<sup>3</sup>

7398969.00,505287.68

7398968.63,505387.68

7398919.05,505277.54

7398918.59, 505397.49

Ottoalue 3,1ha  
Kaikki ottamiseen  
liittyvät toiminnot  
sijoittuvat alueen  
sisäpuolelle

Suunniteltu tulentie

320-401-224-13

Kiinteistörajat, Maastokartta, Laserkeilausaineisto, Ortoilmakuva 2022 © MML

KIINTEISTÖTUNNUS <b>320-401-165-0</b>	VIRANOMAISTEN MERKINTÖJÄ VARTEN
RAKENNUSTOIMENPIDE PIRUSTUSLAI <b>GEO</b>	KOORDINAATTI- JA KORKEUSJÄRJESTELMÄ <b>ETRS-TM35FIN ja N2000</b>
TYÖN NIMI Kiinteistöhuolto ja maanrakennus Martin Oy Kuivanojanvaara Kemijärvi	PIIRUSTUKSEN SISÄLTÖ Nykytilannekartta ilmakuva
ROVANIEMI 02.12.2024	SUHDE <b>1:2000 (A3)</b>
Hyv. N. Lahdenperä Tark. N. Lahdenperä Suun. J. Pietikäinen	<b>240775505 GEO</b>

**PBM**

**PBM Geotekniikka**  
 INNOKAARI 12, 96930 ROVANIEMI  
 www.pbm.fi etunimi.sukunimi@pbm.fi