


1:2000



MERKINNÄT

- Ottoalueen raja
- Louhittavan alueen raja
- Korkeuskäyrä 1.0 m
- Poikkileikkaus
- Suunniteltu tie
- Kiinteistönraja

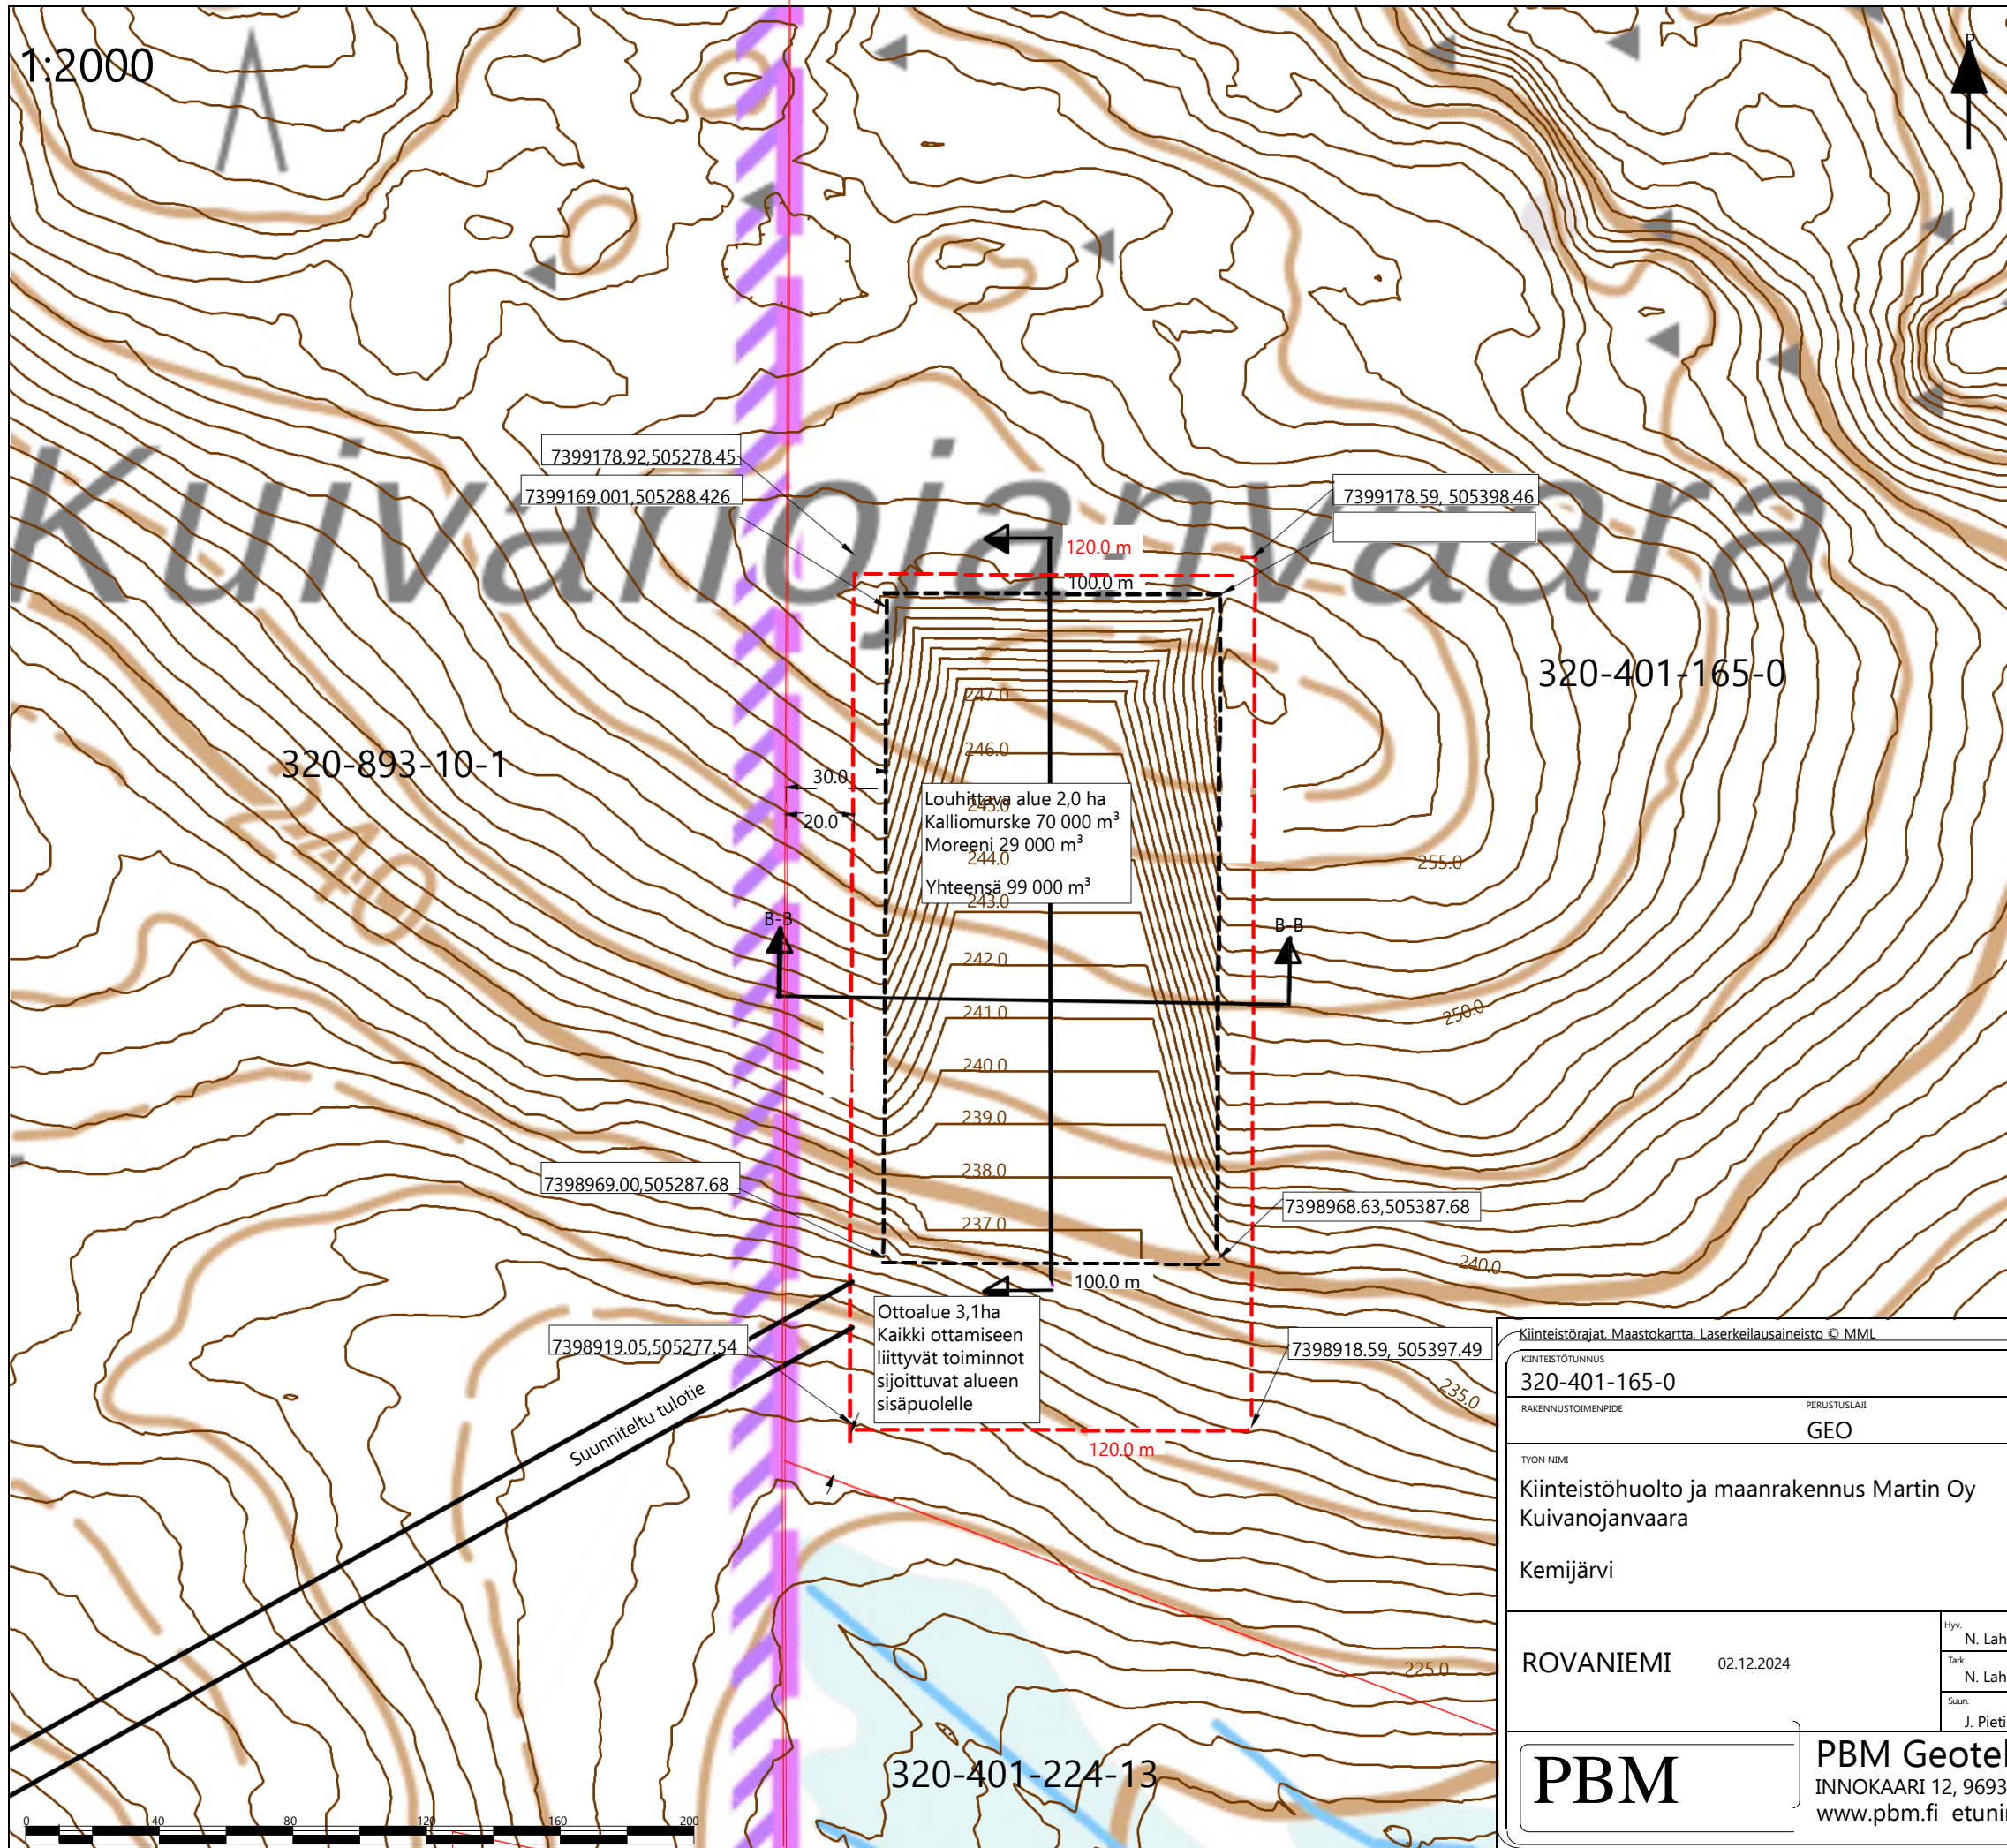

Kiinteistörajat, Maastokartta, Laserkeilausaineisto © MML		VIRANOMAISTEN MERKINTÖJÄ VARTEN	
KIINTEISTÖTUNNUS 320-401-165-0	PIIRUSTUSLAI GEO	KOORDINAATTI- JA KORKEUSJÄRJESTELMÄ ETRS-TM35FIN ja N2000	
TYÖN NIMI Kiinteistöhuolto ja maanrakennus Martin Oy Kuivanojanvaara Kemijärvi	ROVANIEMI 02.12.2024	PIIRUSTUKSEN SISÄLTÖ Lopputilannekartta	SUHDE 1:2000 (A3)
Hyv. N. Lahdenperä Tark. N. Lahdenperä Suun. J. Pietikäinen		240775507 GEO	
PBM		PBM Geotekniikka INNOKAARI 12, 96930 ROVANIEMI www.pbm.fi etunimi.sukunimi@pbm.fi	