


1:2000

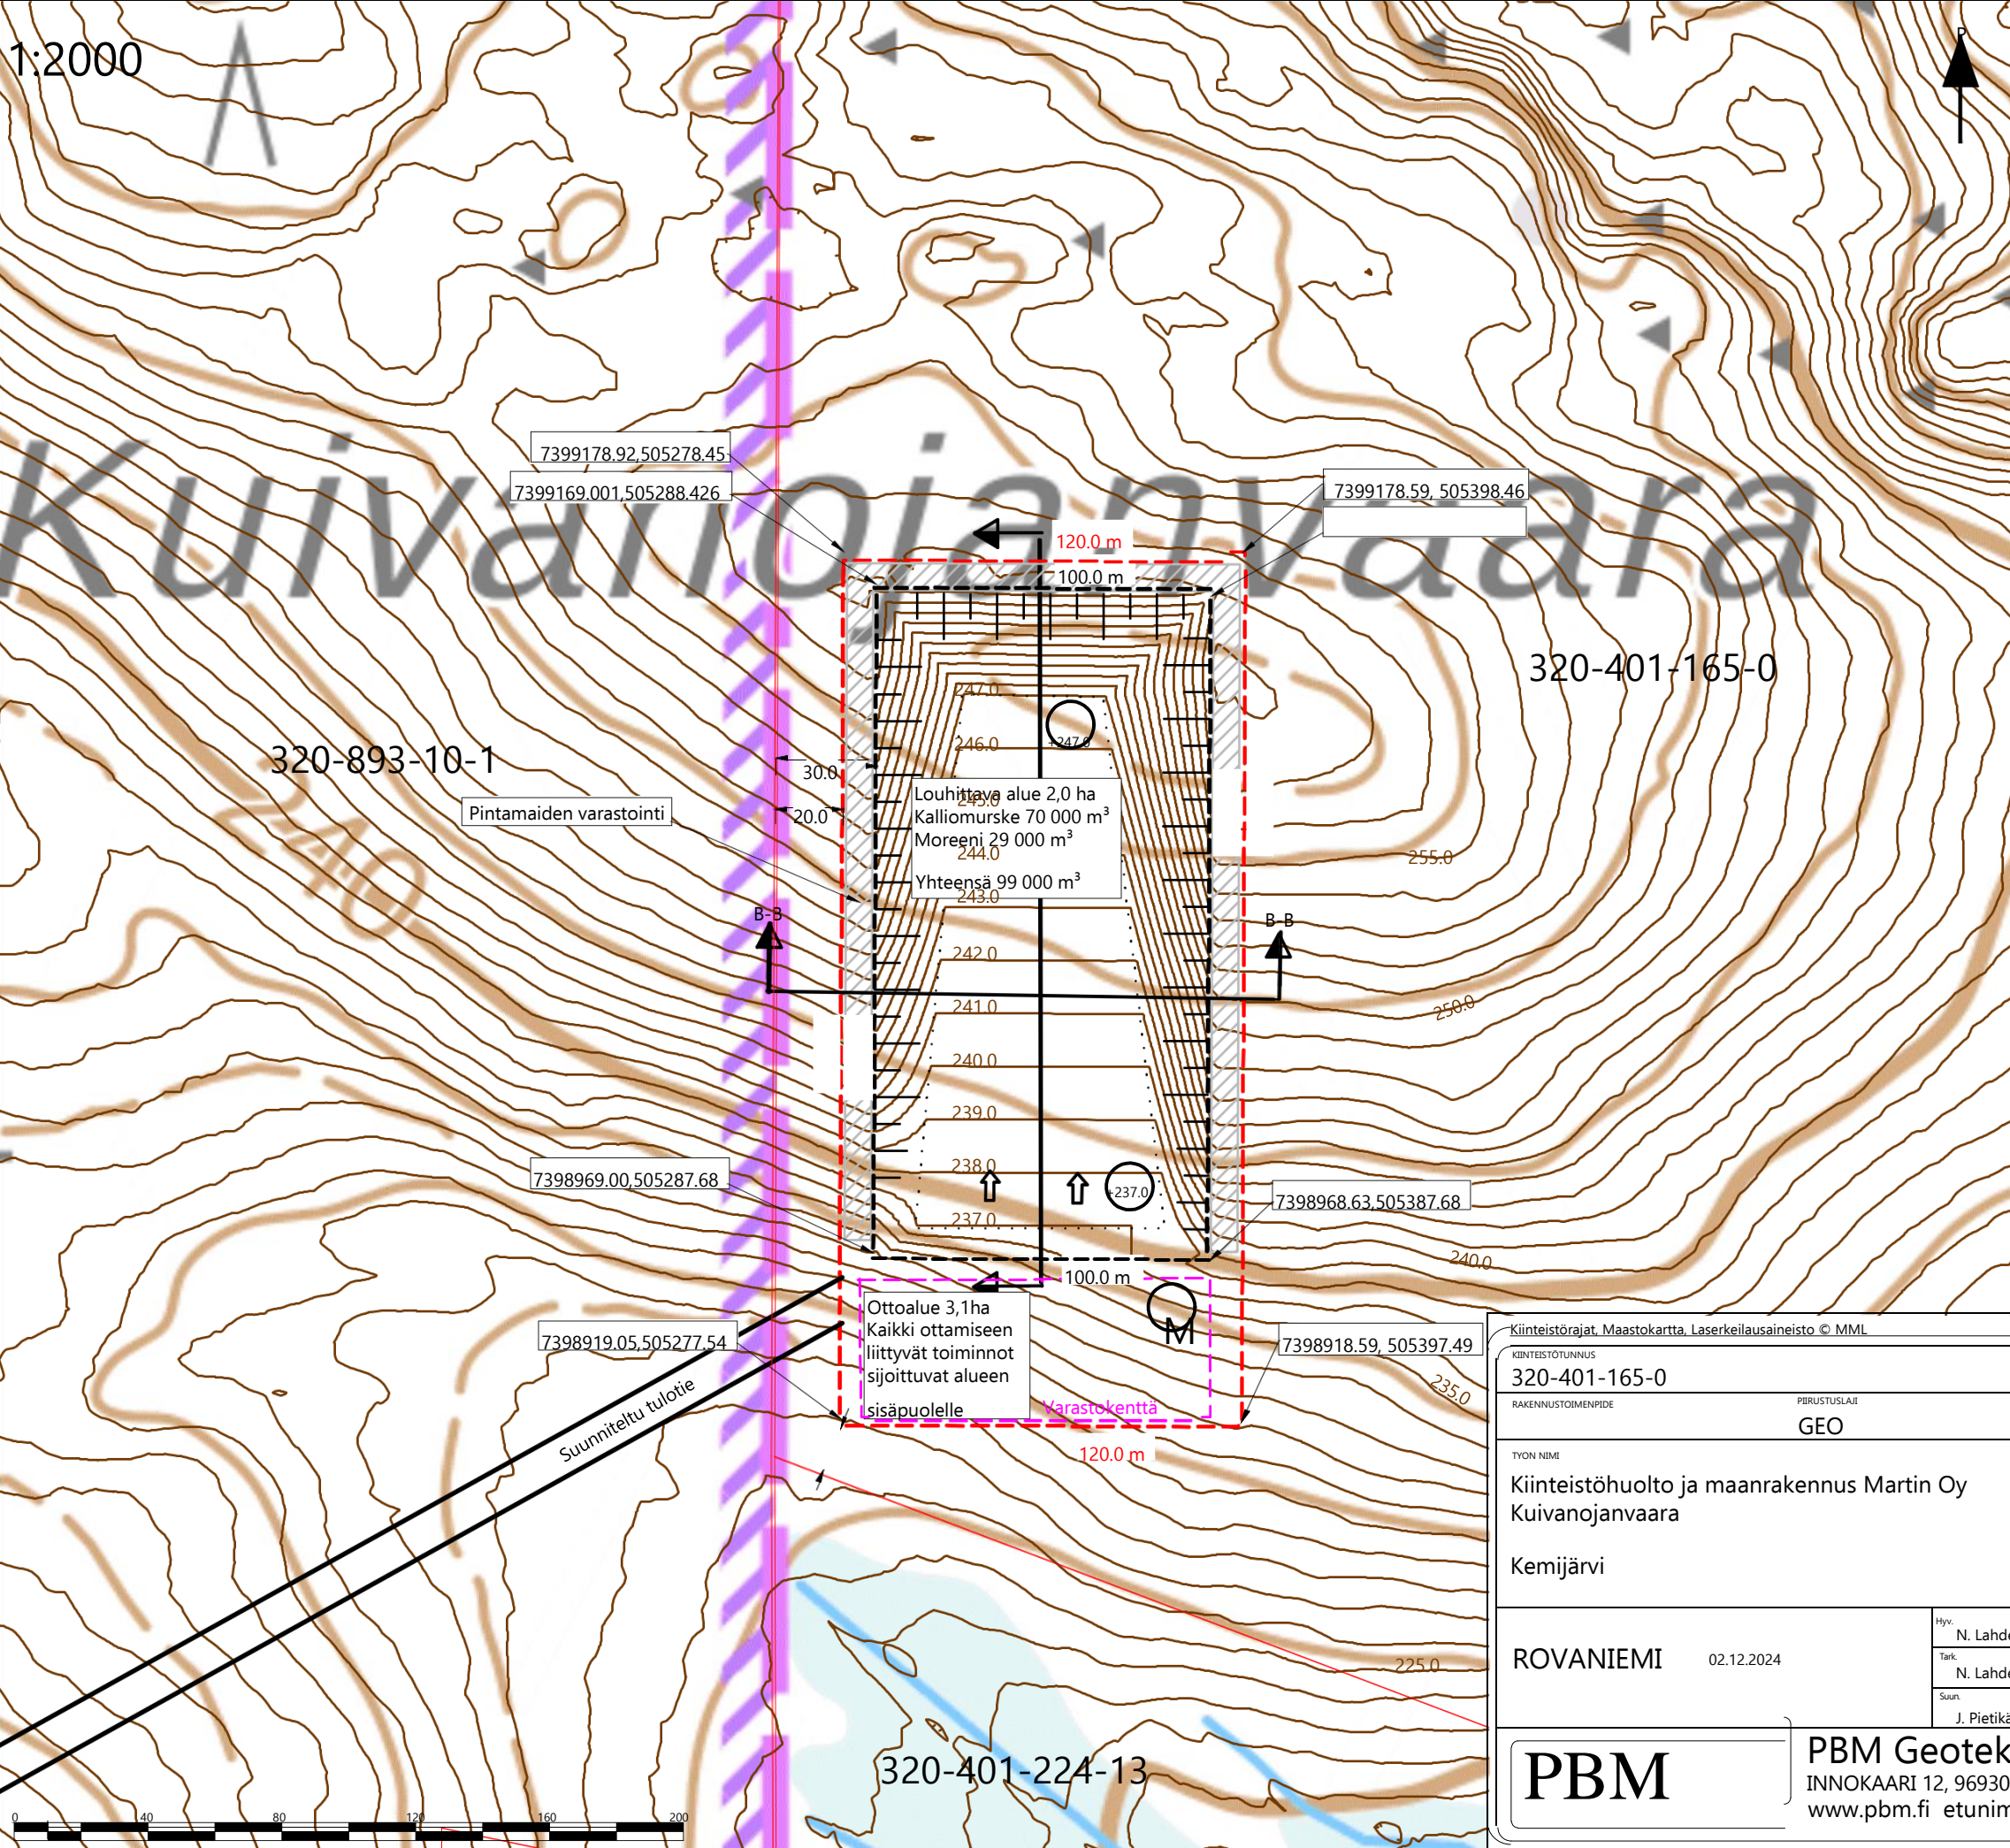

MERKINNÄT

- - - - Ottoalueen raja
- - - - Louhittavan alueen raja
- 245.0 — Korkeuskäyrä 1.0 m
- Poikkileikkaus
- Suunniteltu tie
- Kiinteistönraja
- Pintamaiden varastointi
- Ottamissuunta
- Ottotaso
- Murskauslaitoksen ohjeellinen sijainti
- - - - Kiviaineksen varastointi

320-893-10-1

320-401-165-0

Louhittava alue 2,0 ha
Kalliomurske 70 000 m³
Moreeni 29 000 m³
Yhteensä 99 000 m³

Ottoalue 3,1ha
Kaikki ottamiseen
liittyvät toiminnot
sijoittuvat alueen
sisäpuolelle



Kiinteistörajat, Maastokartta, Laserkeilausaineisto © MML		VIRANOMAISTEN MERKINTÖJÄ VARTEN	
KIINTEISTÖTUNNUS 320-401-165-0	RAKENNUSLOMA GEO	KOORDINAATTI- JA KORKEUSJÄRJESTELMÄ ETRS-TM35FIN ja N2000	
TYÖN NIMI Kiinteistöhuolto ja maanrakennus Martin Oy Kuivanojanvaara Kemijärvi	ROVANIEMI 02.12.2024	PIIRUSTUKSEN SISÄLTÖ Ottosuunnitelmapaketti	SUHDE 1:2000 (A3)
PBM		240775506 GEO	
PBM Geotekniikka INNOKAARI 12, 96930 ROVANIEMI www.pbm.fi etunimi.sukunimi@pbm.fi		Hyv. N. Lahdenperä Tark. N. Lahdenperä Suun. J. Pietikäinen	