


1:2000



MERKINNÄT

- - - - Ottoalueen raja
- - - - Louhittavan alueen raja
- 245.0 — Korkeuskäyrä 1.0 m
- Poikkileikkaus
- Suunniteltu tie
- Kiinteistönraja

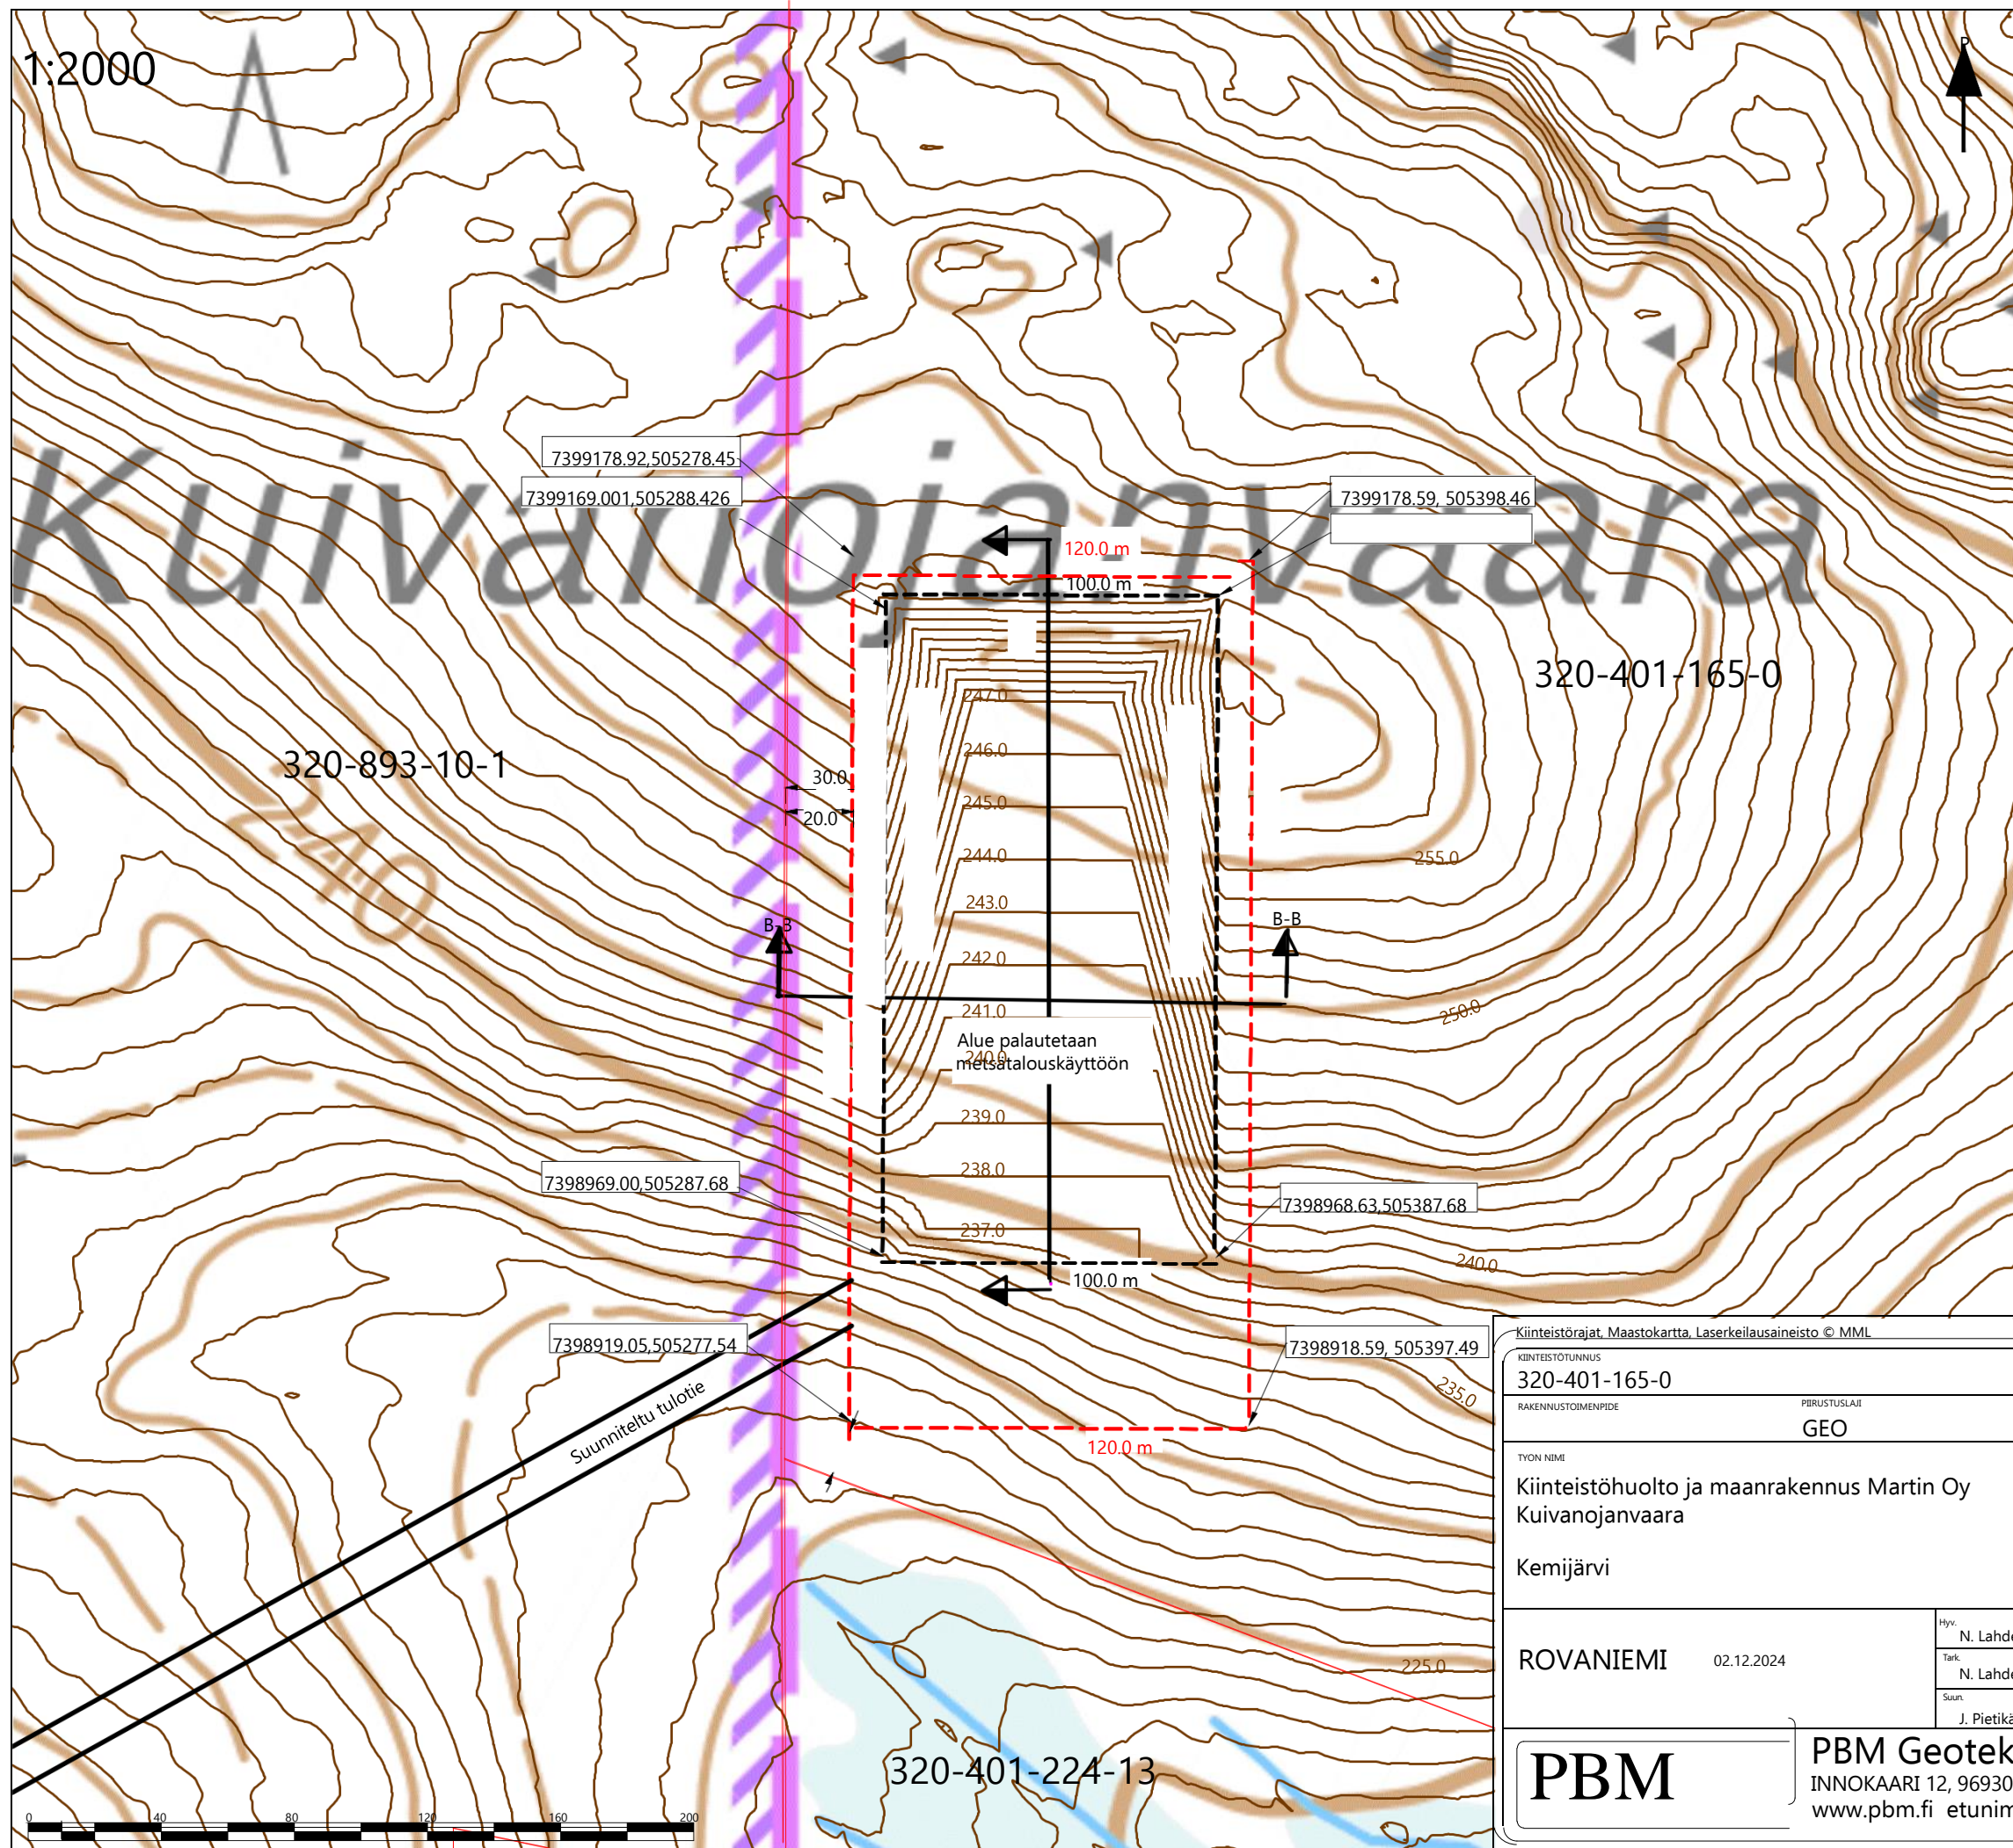

| | | | |
|---|---|--|----------------------|
| Kiinteistörajat, Maastokartta, Laserkeilausaineisto © MML | | VIRANOMAISTEN MERKINTÖJÄ VARTEN | |
| KIINTEISTÖTUNNUS 320-401-165-0 | PIIRUSTUSLAI GEO | KOORDINAATTI- JA KORKEUSJÄRJESTELMÄ ETRS-TM35FIN ja N2000 | |
| TYÖN NIMI Kiinteistöhuolto ja maanrakennus Martin Oy Kuivanojanvaara Kemijärvi | | PIIRUSTUKSEN SISÄLTÖ Maisemointikartta | SUHDE 1:2000 (A3) |
| ROVANIEMI 02.12.2024 | Hyv. N. Lahdenperä Tark. N. Lahdenperä Suun. J. Pietikäinen | 240775510 GEO | |
| PBM | PBM Geotekniikka INNOKAARI 12, 96930 ROVANIEMI www.pbm.fi etunimi.sukunimi@pbm.fi | | |

