



PL50

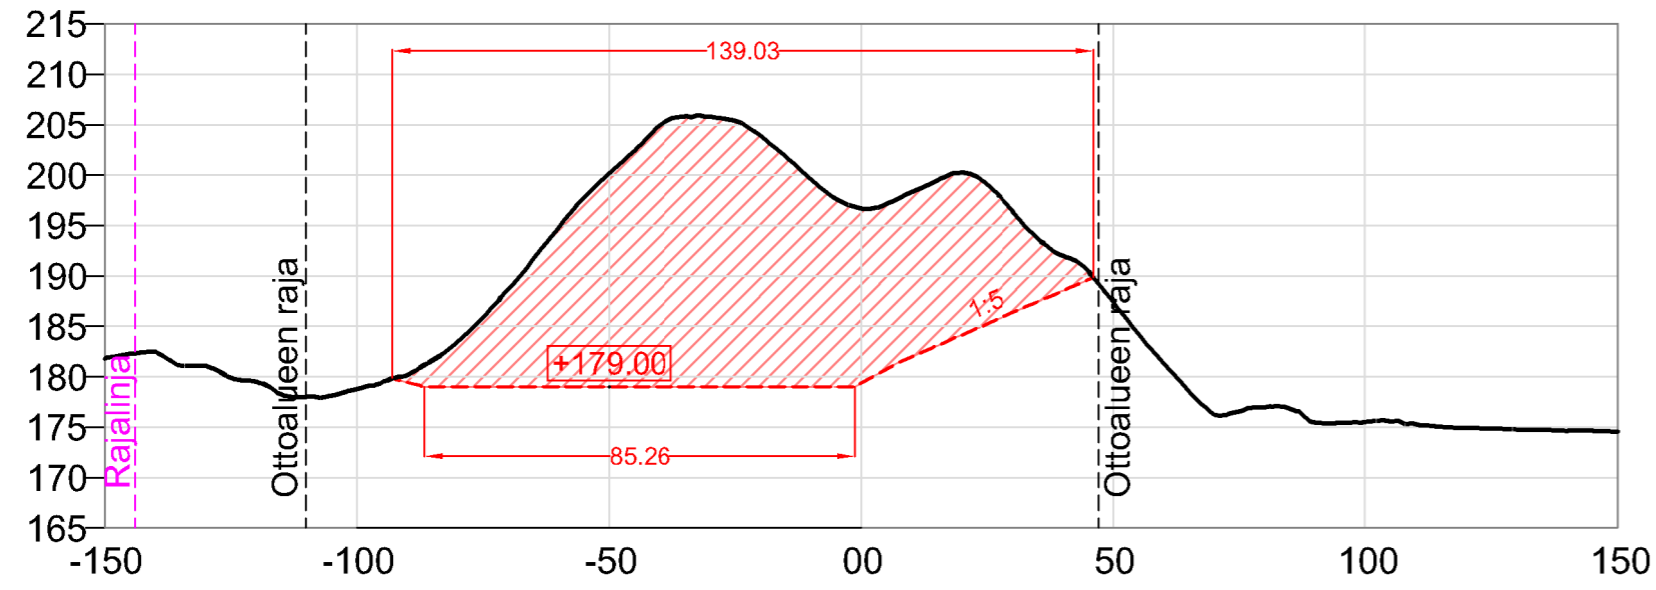


Maanpinta Surface level	181.81	182.46	181.07	179.49	178.02	178.77	180.17	183.49	188.70	194.82	200.20	204.94	205.77	203.95	199.60	196.69	198.32	200.24	196.50	192.00	187.41	181.32	176.25	176.97	175.45	175.50	175.28	174.93	174.79	174.64	174.54		
Suunniteltu Layout							179.46	179.00	179.00	179.00	179.00	179.00	179.00	179.00	179.00	179.37	182.00	184.17	186.34	188.51													

PL150

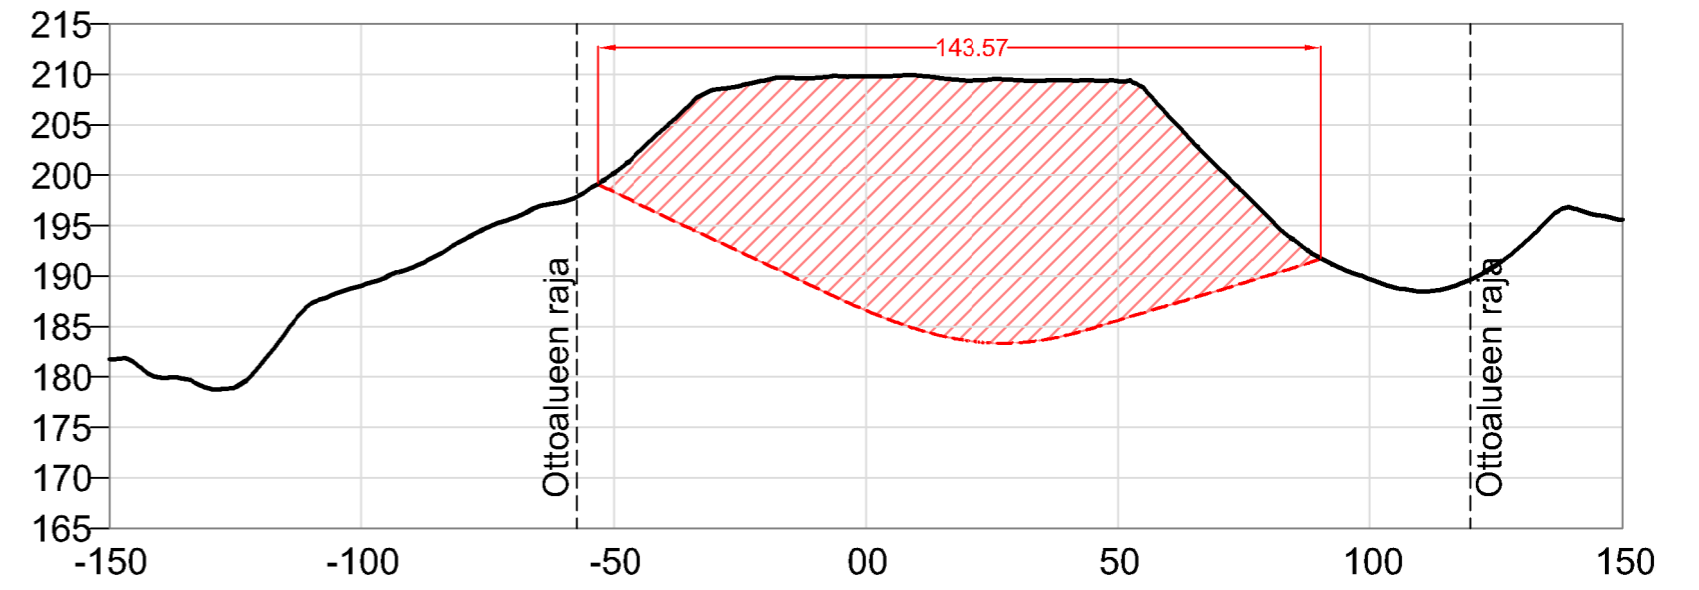


Maanpinta Surface level	181.74	179.92	178.83	181.31	187.25	189.04	190.84	193.53	195.76	197.38	200.22	204.60	208.47	209.41	209.67	209.81	209.88	209.39	209.45	209.41	209.34	205.89	200.69	195.75	191.83	189.71	188.50	189.65	193.01	196.75	195.58	
Suunniteltu Layout											198.32	195.96	193.60	191.24	188.88	186.59	184.74	183.60	183.39	184.15	185.59	187.09	188.60	190.10	191.67							

PL100

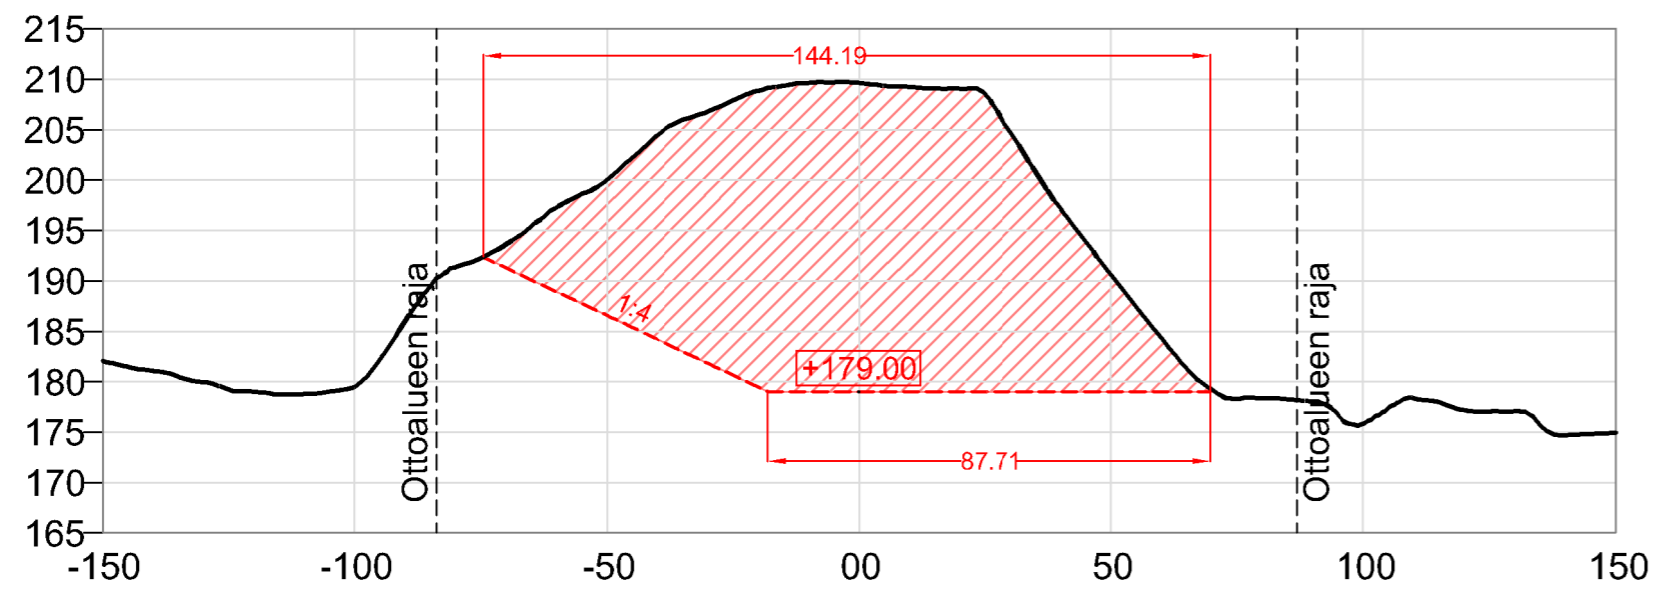


Maanpinta Surface level	182.05	181.08	179.97	179.00	178.80	179.45	186.06	191.35	193.65	197.30	200.06	204.49	206.78	208.84	209.65	209.62	209.24	209.06	204.75	197.18	190.60	184.31	179.19	178.36	178.03	175.82	178.37	177.18	177.07	174.68	174.96
Suunniteltu Layout								191.27	188.91	186.55	184.19	181.83	179.47	179.00	179.00	179.00	179.00	179.00	179.00	179.00	179.00	179.00	179.00	179.00	178.03	175.82	178.37	177.18	177.07	174.68	174.96

PL200

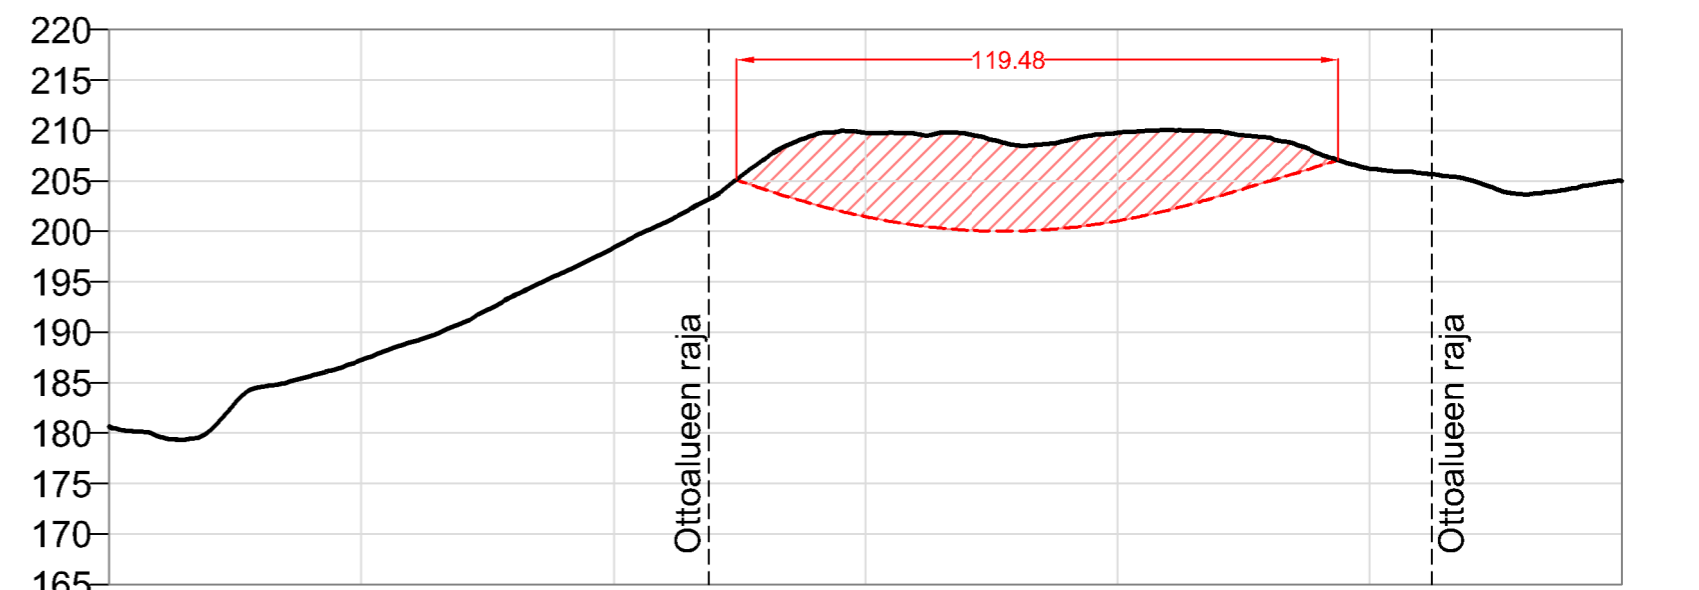

Maanpinta Surface level	180.65	179.63	180.27	184.57	185.67	187.24	189.01	190.92	193.55	195.92	198.41	200.80	203.46	207.16	209.60	209.79	209.66	209.69	208.53	208.97	209.77	210.04	209.92	209.27	207.69	206.20	205.79	205.06	203.70	204.23	205.00
Suunniteltu Layout														204.17	202.66	201.46	200.60	200.12	200.03	200.34	201.04	202.10	203.48	204.98	206.48						

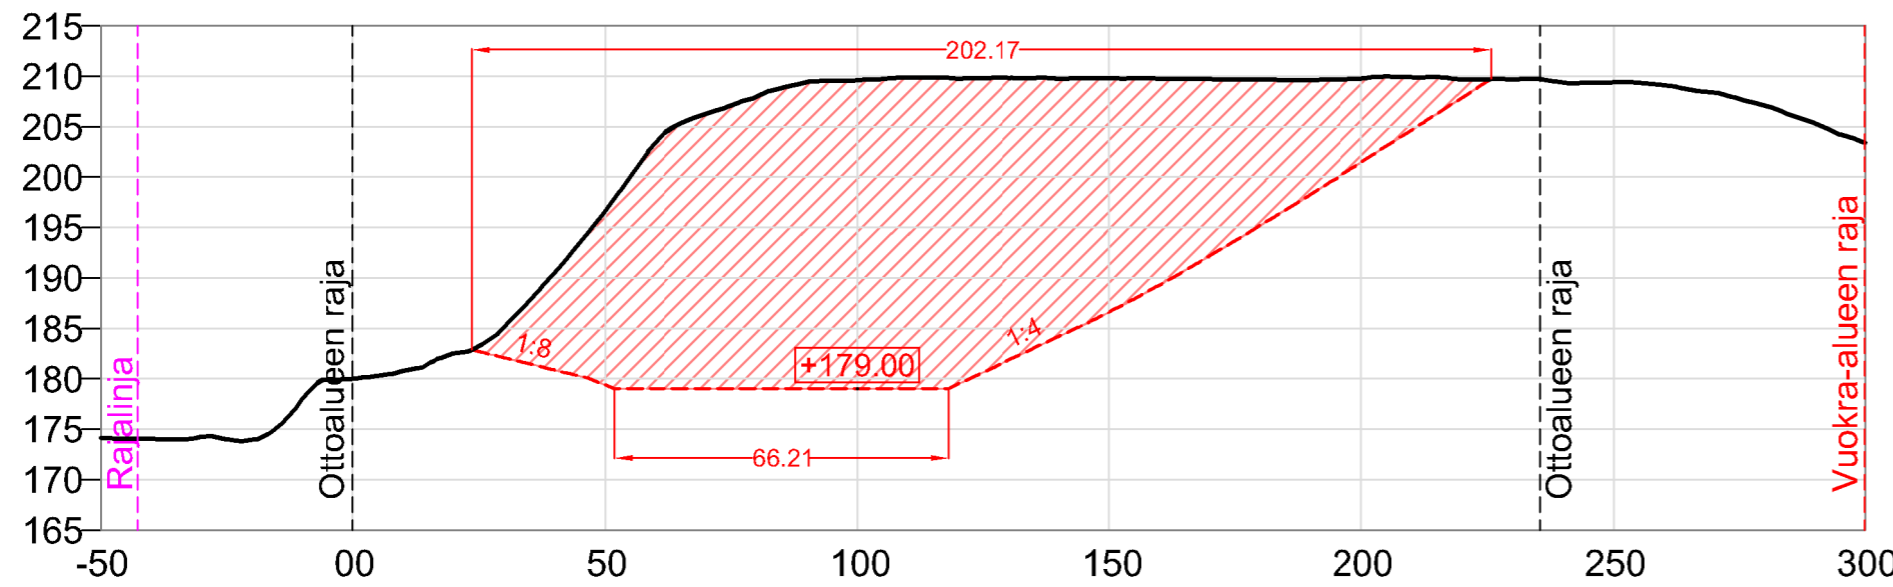

Maanpinta Surface level	174.09	174.03	174.23	173.94	178.07	180.01	180.76	182.53	185.13	190.53	196.69	203.42	206.27	207.92	209.39	209.62	209.86	209.76	209.84	209.76	209.81	209.73	209.72	209.66	209.63	209.79	209.92	209.70	209.69	209.37	209.41	209.12	208.36	207.07	205.34	203.37		
Suunniteltu Layout									182.08	180.86	179.37	179.00	179.00	179.00	179.00	179.00	179.00	179.46	181.81	184.17	186.59	189.30	192.20	195.21	198.31	201.46	204.64	207.85										

Pituusleikkaus

Pohjakartta © MML Peruskartta, kiinteistöt ja 2 m korkeusmalli 01/2025 (CC BY 4.0)

K.O.SAKKILA Kemijärvi PIIRUSTUSLAJI	KORTTELITILA Valtion rautatiealue	TONTTIVUO 320-871-1-1
RAKENNUSOIKEUS Maa-aineksen otto	KOORDINAATTI- JA KORKEUSJÄRJESTELMÄ ETRS-TM35, N2000	PIIRUSTUKSEN SISÄLTÖ JA MITTAKAAVA
TILAAJA JA TYÖN NIMI NAPAPIIRIN KULJETUS Lapalionvaaran Hk-alue 2025 98100 Kemijärvi	Maa-aineksen ottosuunnitelma	Leikkaukset PI-50...200 ja pituusleikkaus 1:1500/750
Ympäristö Vartiokatu 32, FI-96200 Rovaniemi	www.mitta.fi	
SUUNNITTELU Veli-Pekka Sirniö	PVM JA PIIRITÄÄ 28.1.2025 PM	SUUNNITTELUALUE, TYÖN NIMI JA PIIRUSTUKSEN N.0. MUUTOS.
TARK.	HYV.	