


3D-view from the north

3D-view from the south

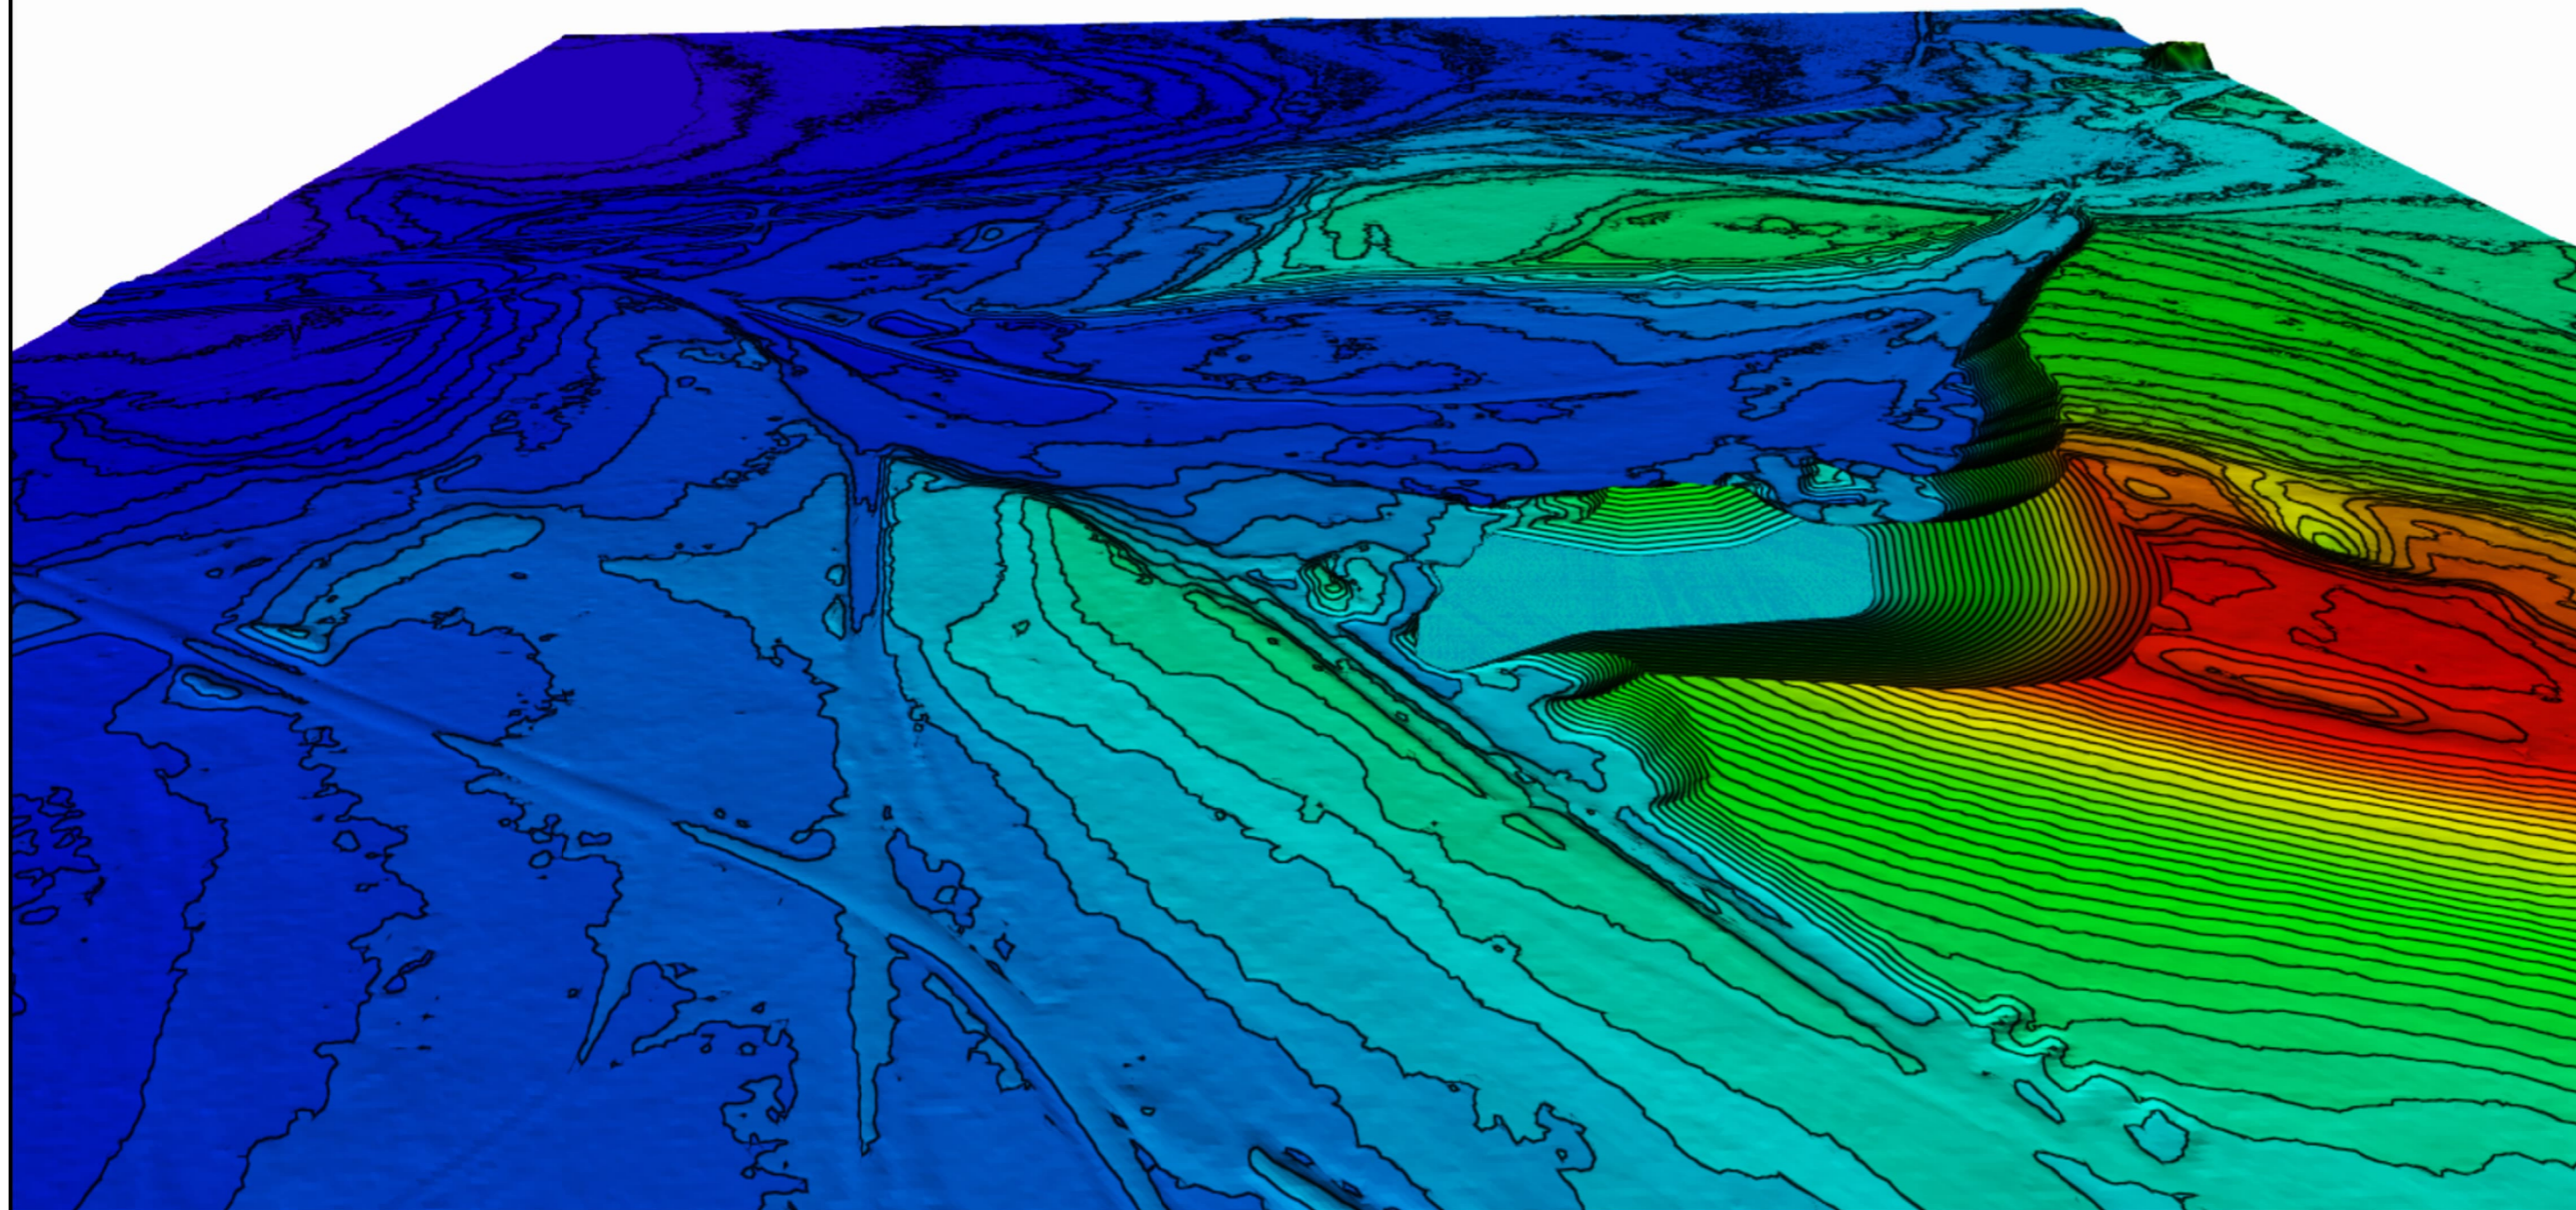

Pohjakartta © MML Peruskartta, kiinteistöt ja 2 m korkeusmalli 01/2025 (CC BY 4.0)

K.OSAKYLÄ Kemijärvi	KORTTELITILA Valtion rautatiealue	TONITVINUMERO 320-871-1-1
PIIRUSTUSLAJI	VIRANOMAISEN MERKINTÖJÄ	
RAKENNUSLOMENPIDE Maa-aineksen otto	KOORDINAATTI- JA KORKEUSJÄRJESTELMÄ ETRS-TM35, N2000	
TILAAJA JA TYÖN NIMI NAPAPIIRIN KULJETUS Lapalionvaaran Hk-alue 2025 98100 Kemijärvi	PIIRUSTUKSEN SISÄLTÖ JA MITTAKAAVA Maa-aineksen ottosuunnitelma Lopputilanne 3D views	
 Ympäristö Vartiokatu 32, FI-96200 Rovaniemi www.mitta.fi		
SUUNNITTELU Veli-Pekka Sirniö	PVM JA PIIRITÄJÄ 28.1.2025 PM	SUUNNITTELUALUE, TYÖN NIMI JA PIIRUSTUKSEN NIMI MÄLITUS
TARK.	HYV.	