


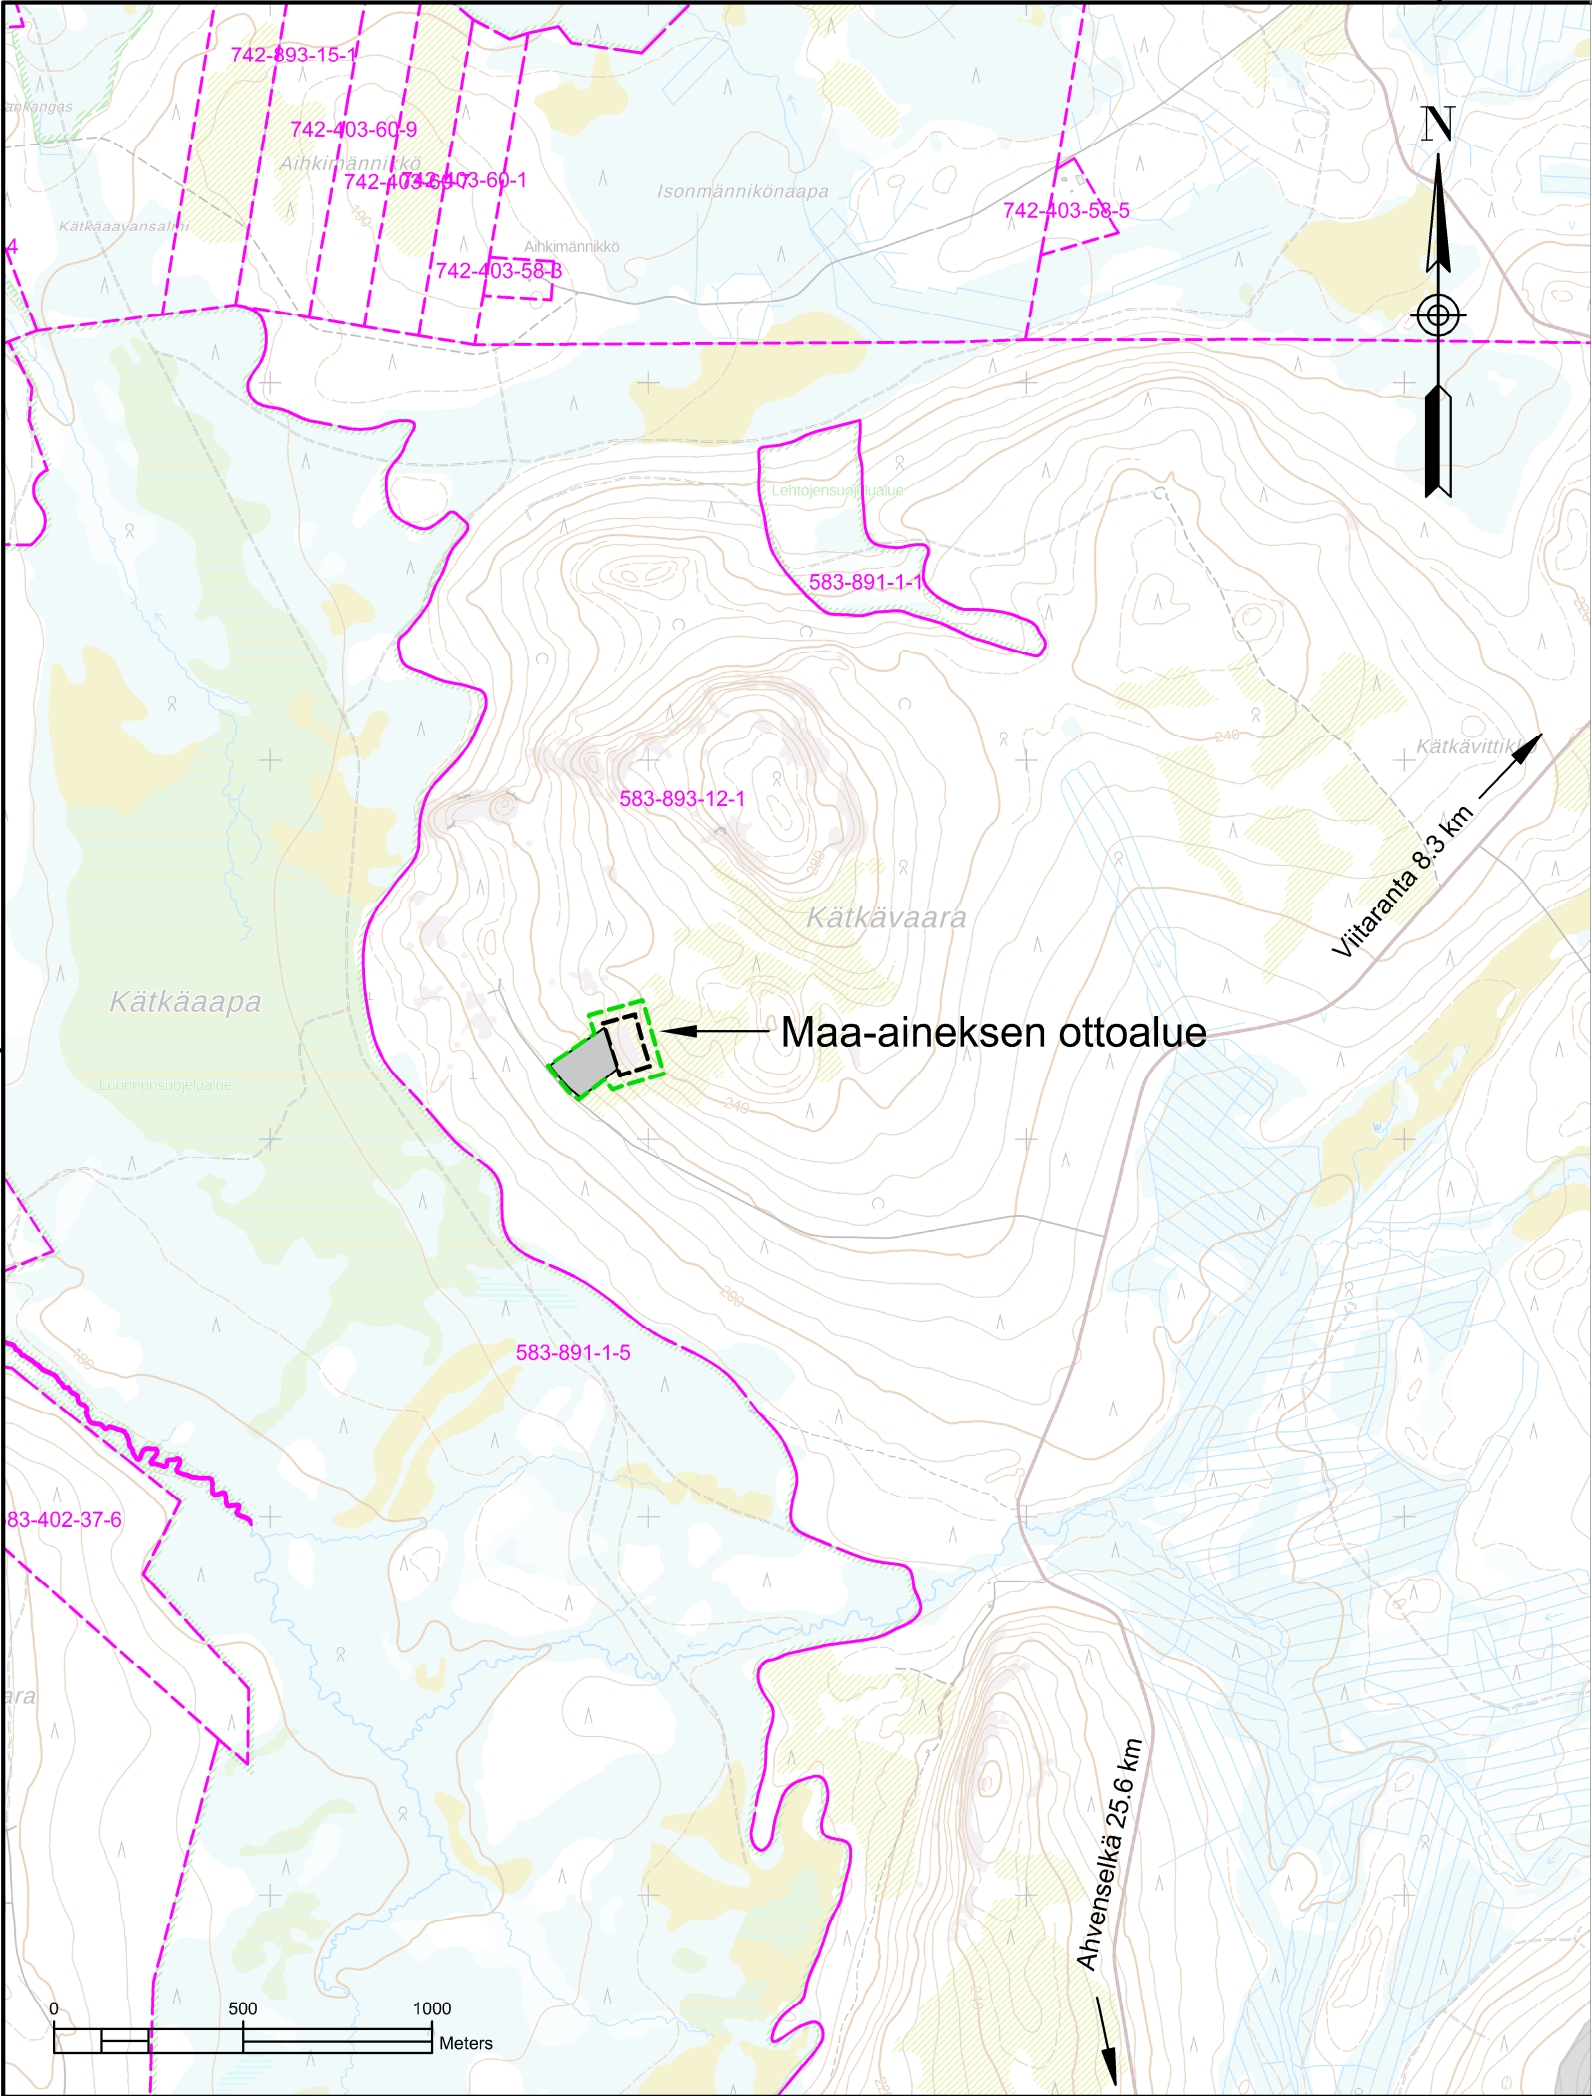

Pohjakartta © MML Peruskartta ja Kiinteistöt 02/2025 (CC BY 4.0)

|                                                                                        |  |   |                                               |
|----------------------------------------------------------------------------------------|--|---|-----------------------------------------------|
| K.OSA/KYLÄ<br>Pelkosenniemi                                                            |  | KORTTELI/TILA<br>Pelkosenniemen valtionmaa III                                                           | TONIT/URN:O<br>583-893-12-1                   |
| PIIRUSTUSLAJI                                                                          |  | VIRANOMAISEN MERKINTÖJÄ                                                                                  |                                               |
| RAKENNUSTOIMENPIDE<br>Maa-aineksen otto                                                |  | KOORDINAATTI- JA KORKEUSJÄRJESTELMÄ<br>ETRS-TM35, N2000                                                  |                                               |
| TILAAJA JA TYÖN NIMI<br>METSÄHALLITUS<br>Kätkävaaran kallioalue<br>98500 Pelkosenniemi |  | PIIRUSTUKSEN SISÄLTÖ JA MITTAKAAVA<br>Maa-aineksen ottosuunnitelma<br><br>Kiinteistöt<br>Kartta 1:20 000 |                                               |
| SUUN.<br>Veli-Pekka Sirniö                                                             |  | PVM JA PIIRTÄJÄ<br>20.3.2025 PM                                                                          | SUUNNITTELUALA, TYÖN N:O JA PIIRUSTUKSEN N:O. |
| TARK.                                                                                  |  | HYV.   | MUUTOS.                                       |