



PL_50

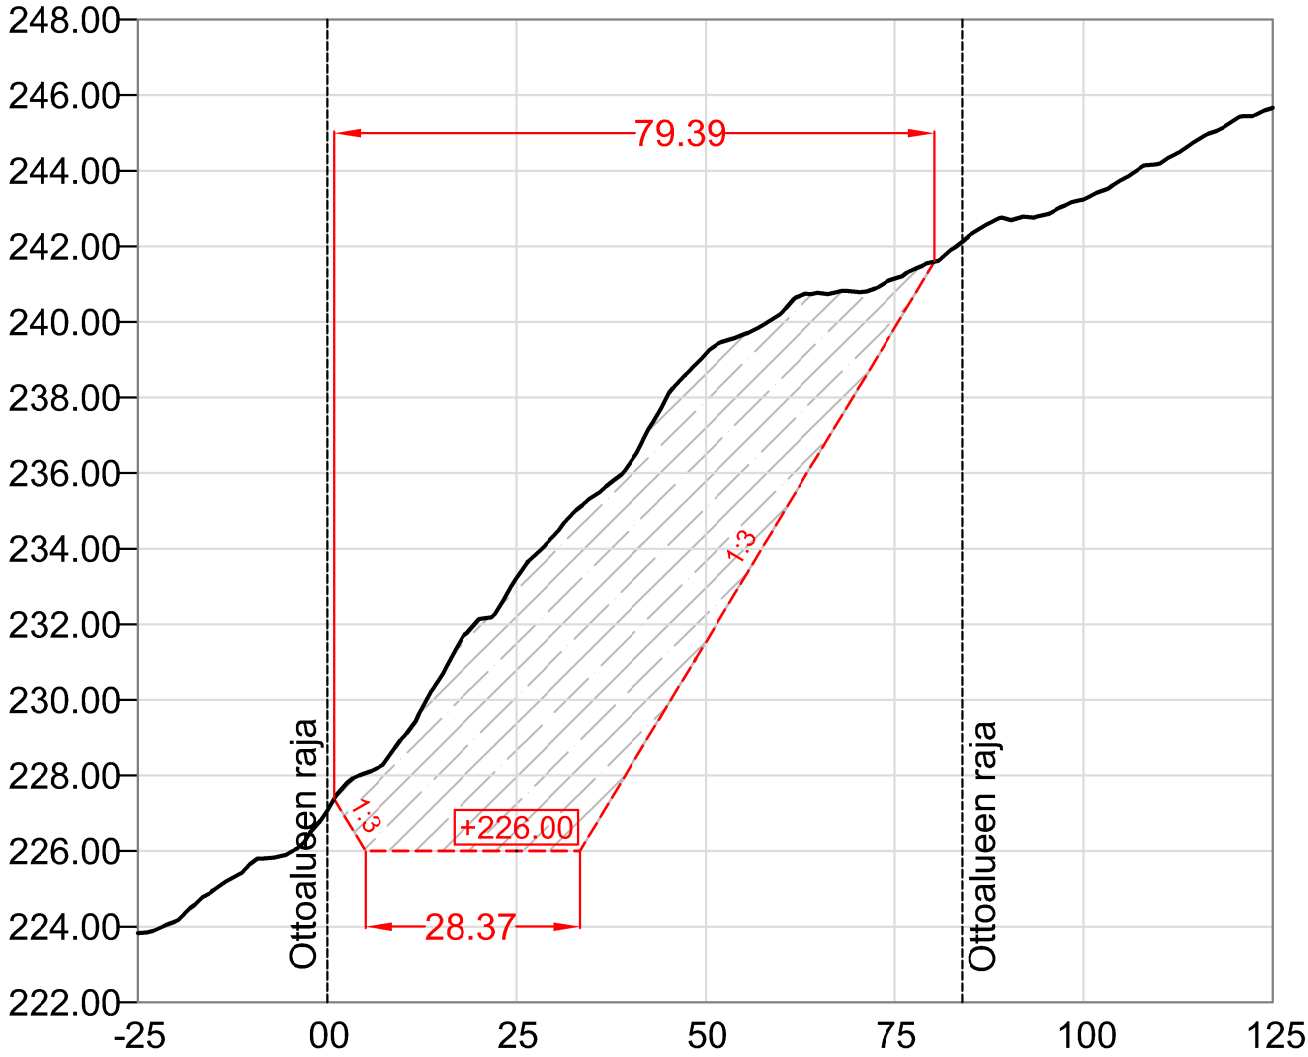


Maanpinta Surface level	223.82	224.15	224.97	225.69	225.96	227.07	228.06	229.01	230.61	232.11	233.23	234.36	235.37	236.26	238.05	239.16	239.66	240.23	240.77	240.79	241.15	241.58	242.30	242.72	242.84	243.23	243.76	244.18	244.81	245.35	245.67
Suunniteltu Layout							226.01	226.00	226.00	226.00	226.00	226.00	226.53	228.20	229.86	231.52	233.19	234.85	236.51	238.18	239.84	241.50									

PL_100

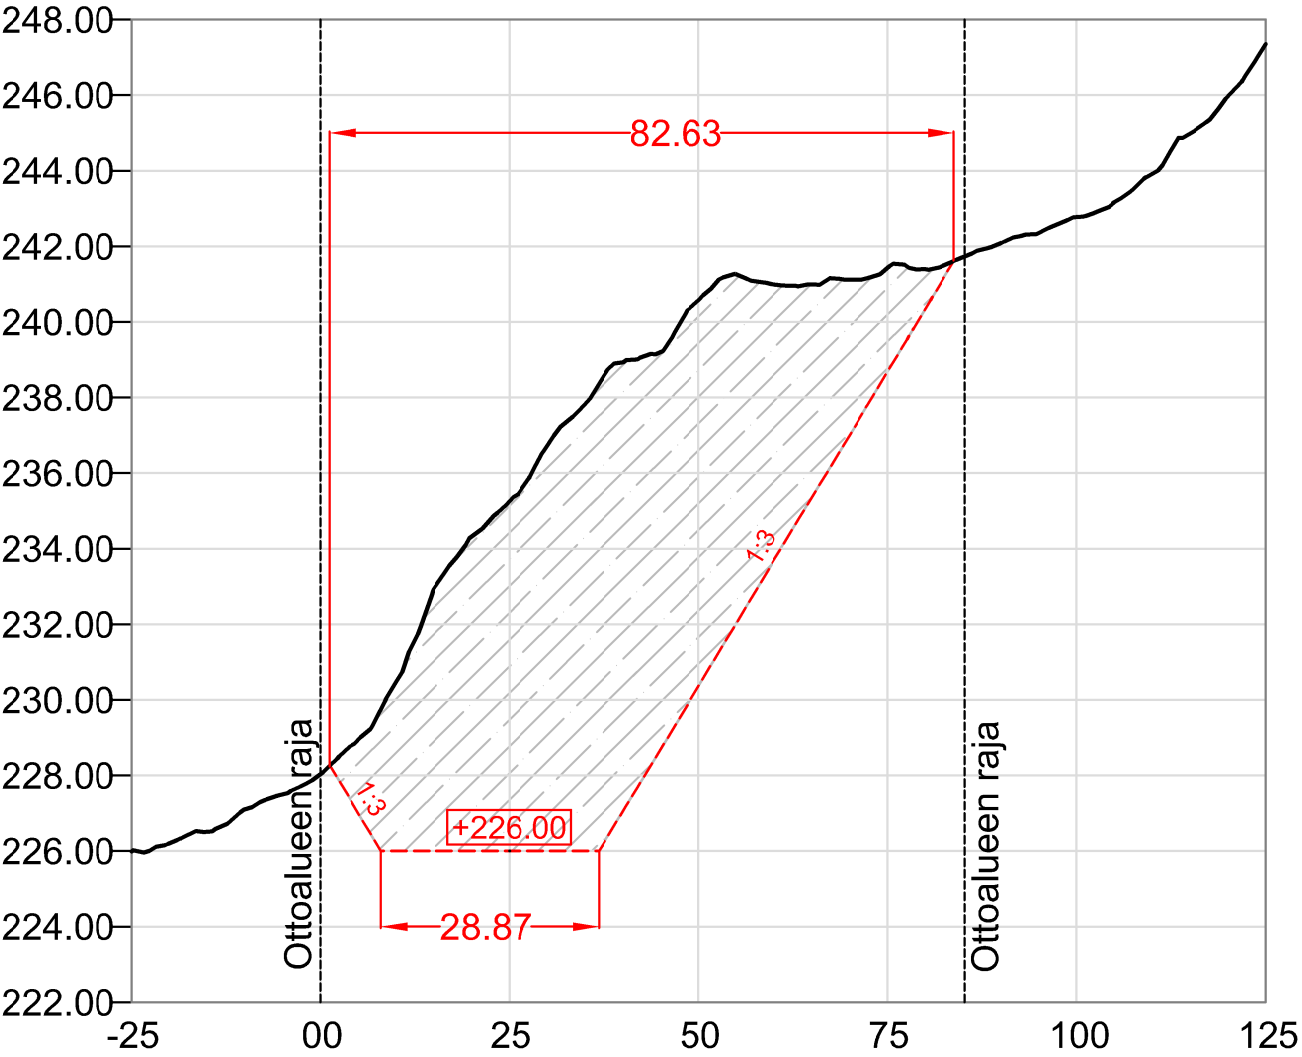

Maanpinta Surface level	225.99	226.20	226.51	227.10	227.50	228.03	228.94	230.46	232.93	234.32	235.26	236.72	237.82	238.93	239.20	240.57	241.26	240.99	240.99	241.12	241.42	241.39	241.71	242.09	242.35	242.77	243.15	243.91	244.99	245.96	247.35
Suunniteltu Layout							227.01	226.00	226.00	226.00	226.00	226.00	226.00	226.00	228.70	230.36	232.02	233.69	235.35	237.01	238.68	240.34									

Pituusleikkaus

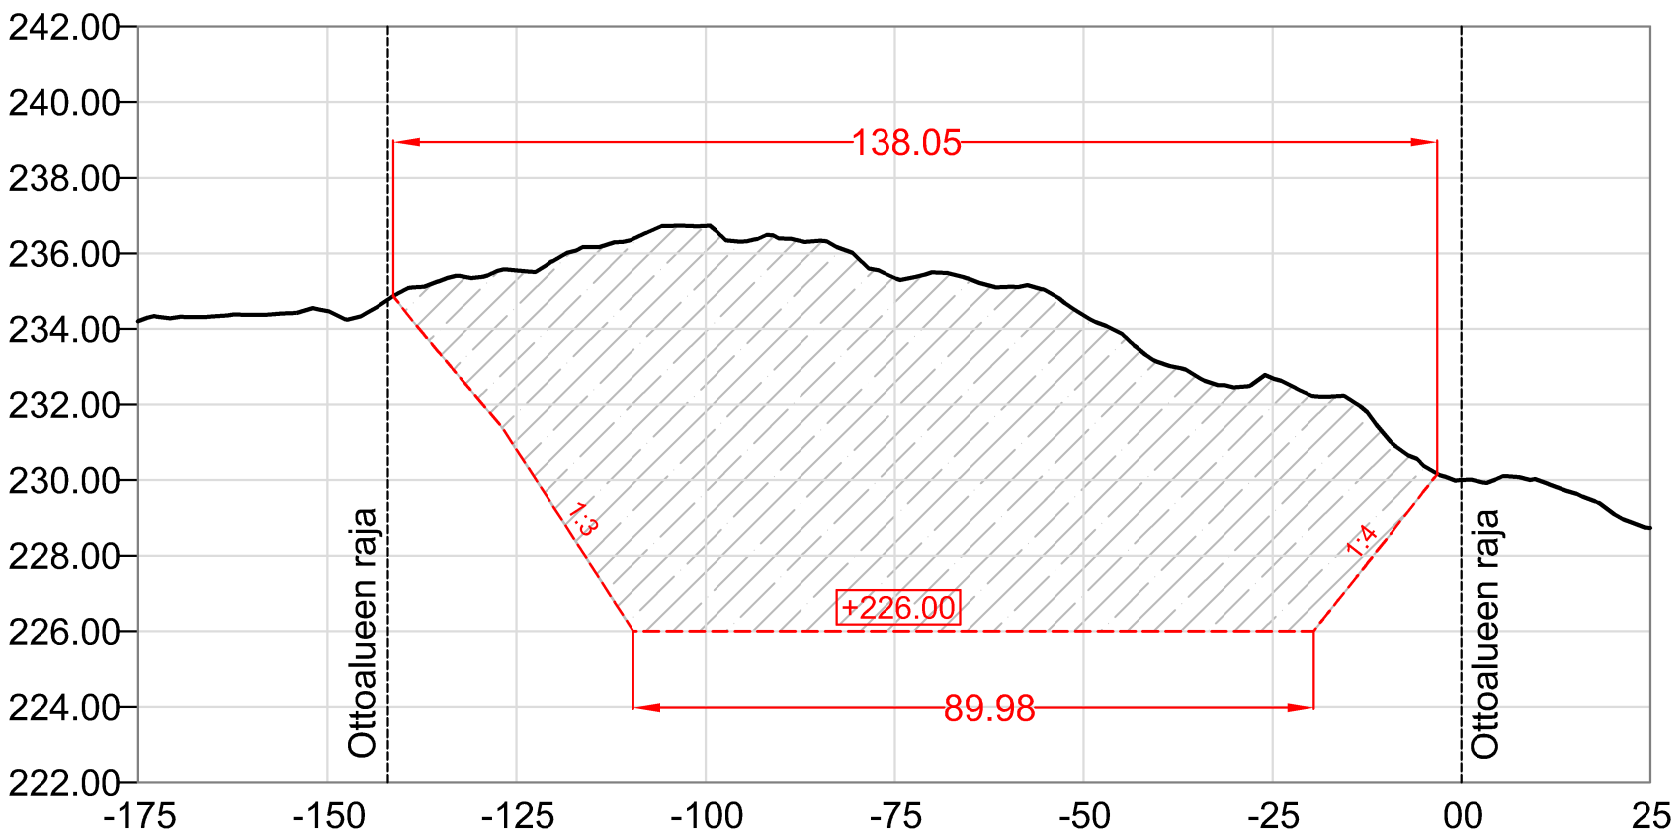

Maanpinta Surface level	234.20	234.31	234.33	234.38	234.42	234.47	234.41	235.01	235.28	235.37	235.55	235.82	236.17	236.34	236.73	236.73	236.31	236.39	236.33	236.91	235.55	235.50	235.31	235.12	235.01	234.36	233.88	233.12	232.74	232.45	232.70	232.25	232.16	231.15	230.37	230.00	230.06	230.00	229.65	229.13	228.73
Suunniteltu Layout								234.54	233.32	232.14	230.81	229.26	227.70	226.15	226.00	226.00	226.00	226.00	226.00	226.00	226.00	226.00	226.00	226.00	226.00	226.00	226.00	226.00	226.00	226.00	227.16	228.43	229.71								

Pohjakartta © MML Peruskartta ja 2m korkeusmallii 02/2025 (CC BY 4.0)

K.Osakeyhtiö Pelkosenniemi	KORTTELILITIA Pelkosenniemen valtionmaa III	TONTTUNRO 583-893-12-1
PIIRUSTUSLIIJE	VIRANOMAISEN MERKINTÖJÄ	
RAKENNUSOIKEUS Maa-aineksen otto	KOORDINAATTI- JA KORKEUSJÄRJESTELMÄ ETRS-TM35, N2000	
TILAAJA JA TYÖN NIMI METSÄHALLITUS Kätkävaaran kallioalue 98500 Pelkosenniemi	Maa-aineksen ottamissuunnitelma	
SUUNNITTELU- JA PIIRUSTUKSEN N. O.		MUUTOS.
SUUNNITTELU- JA PIIRUSTUKSEN N. O. Veli-Pekka Simiö	PVM JA PIIRITÄJÄ 20.3.2025 PM	
TARK.	HYV.	