

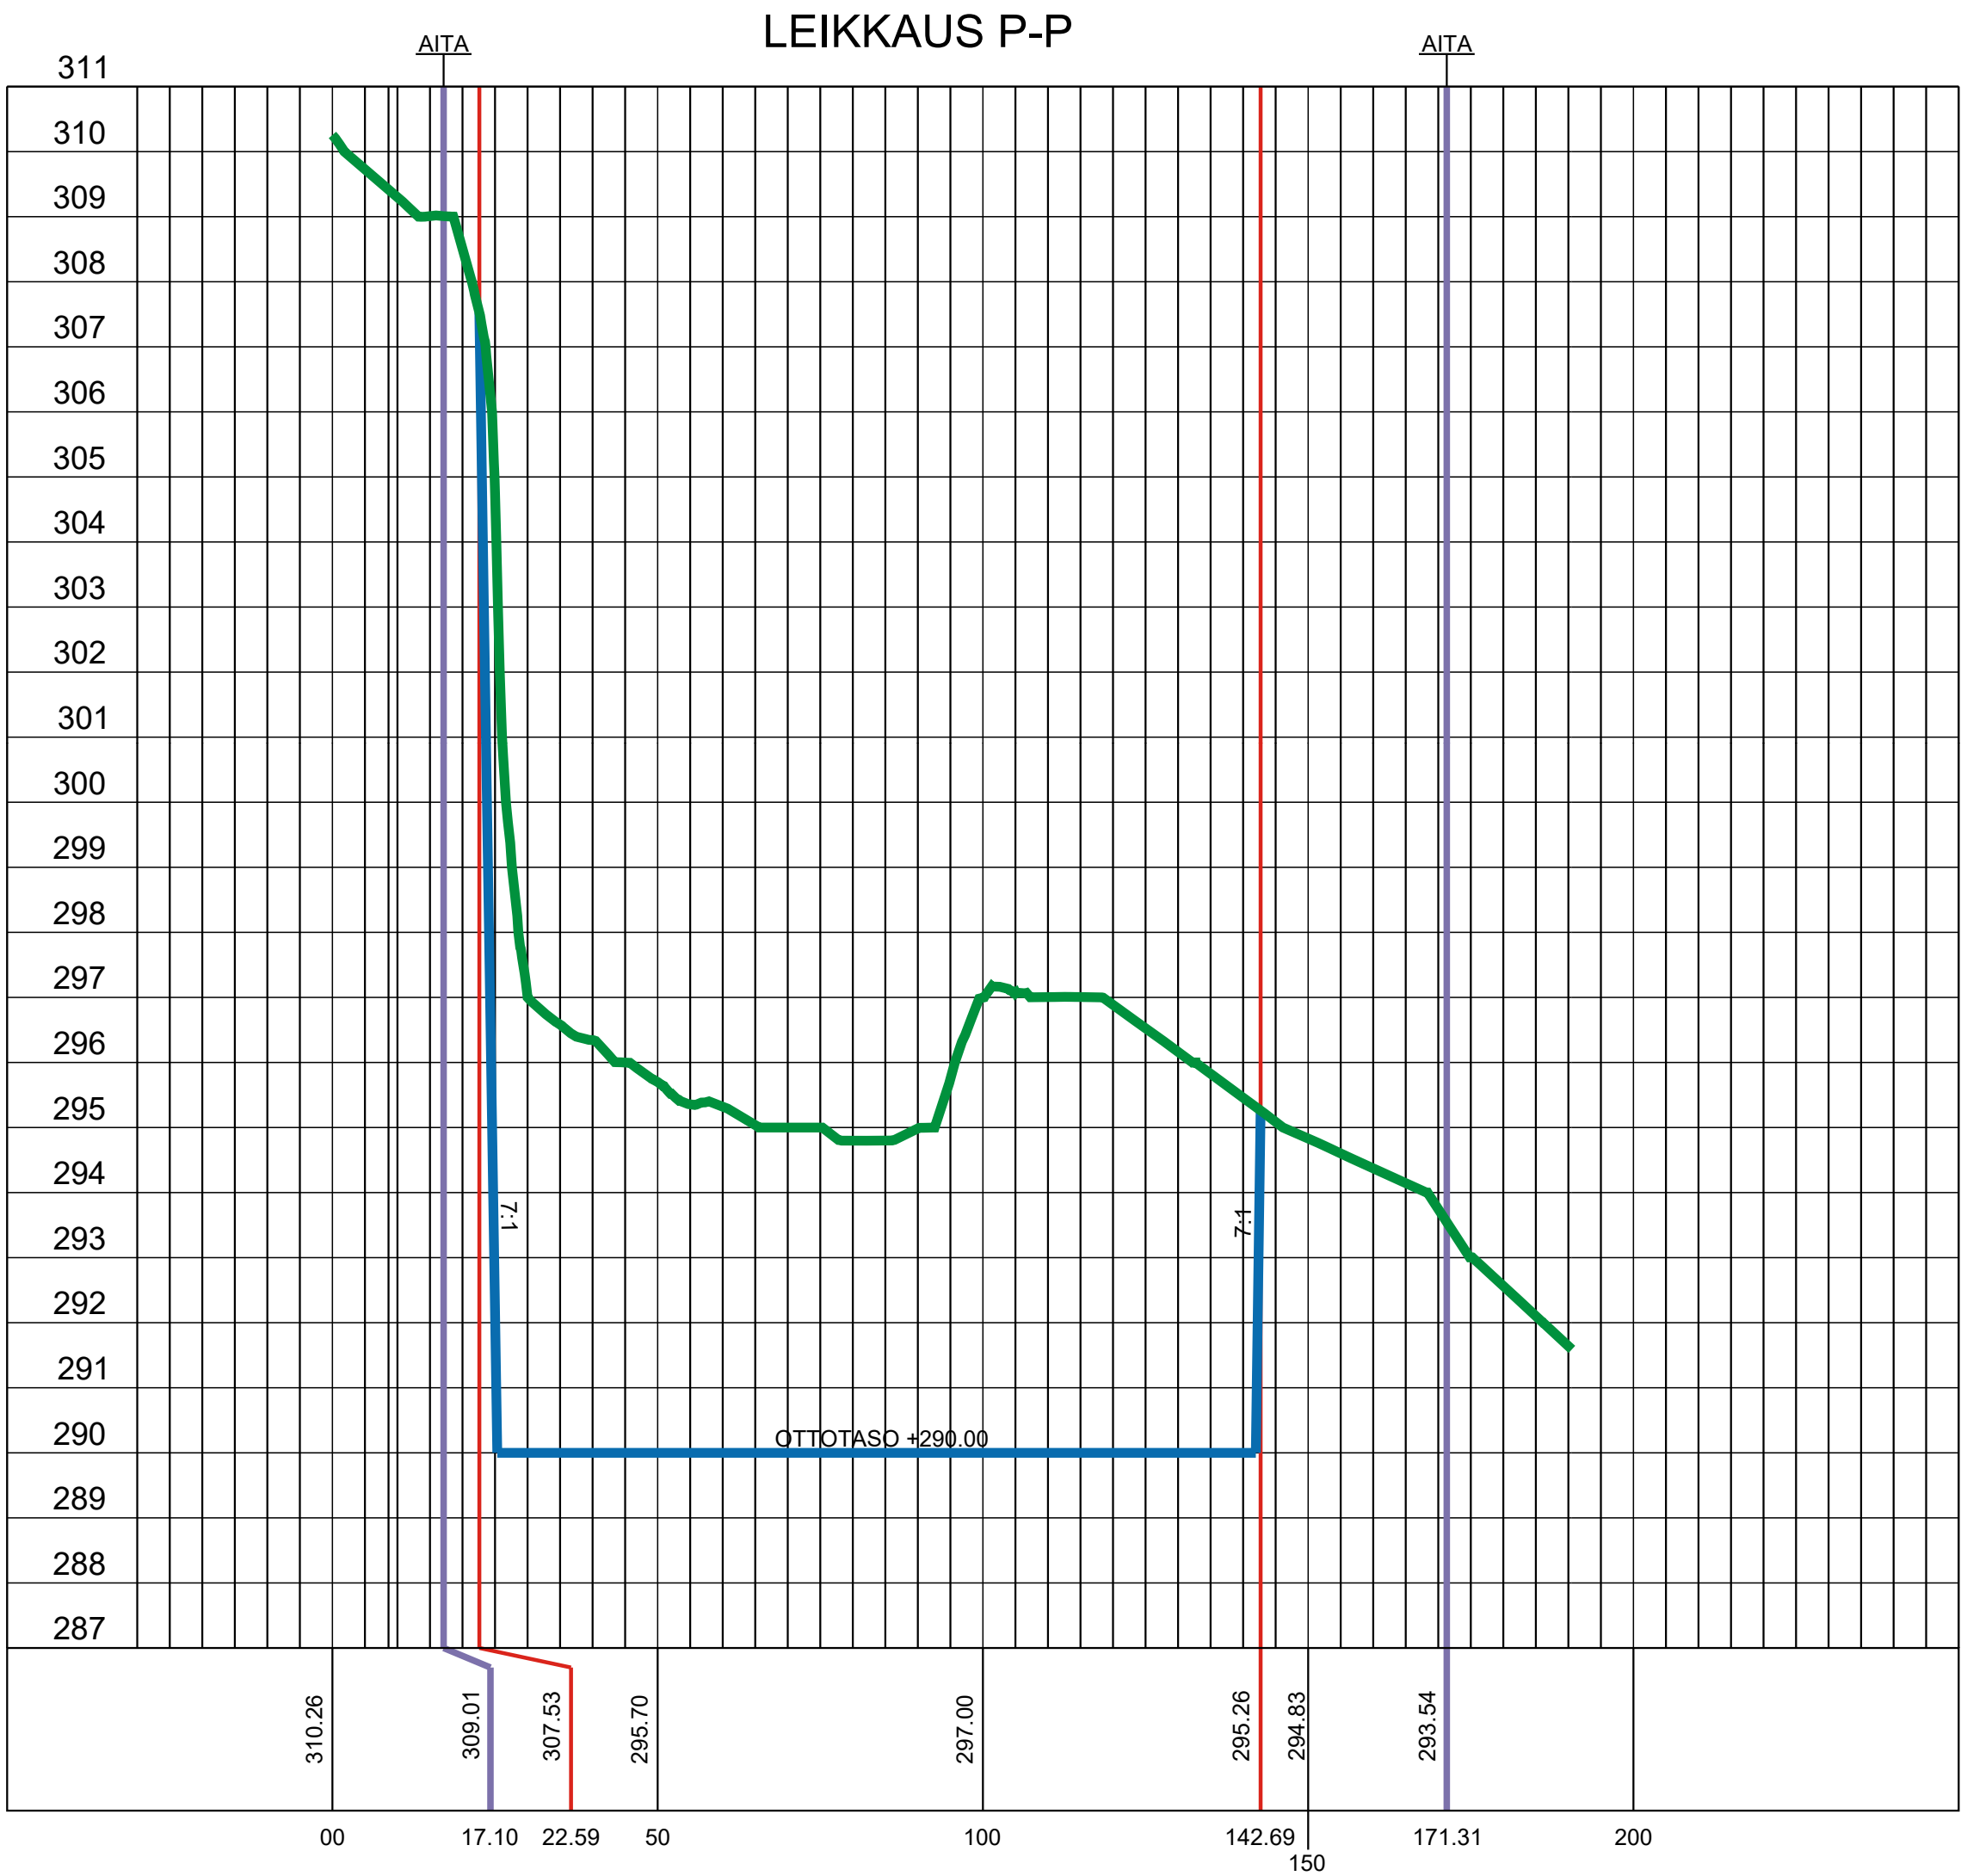


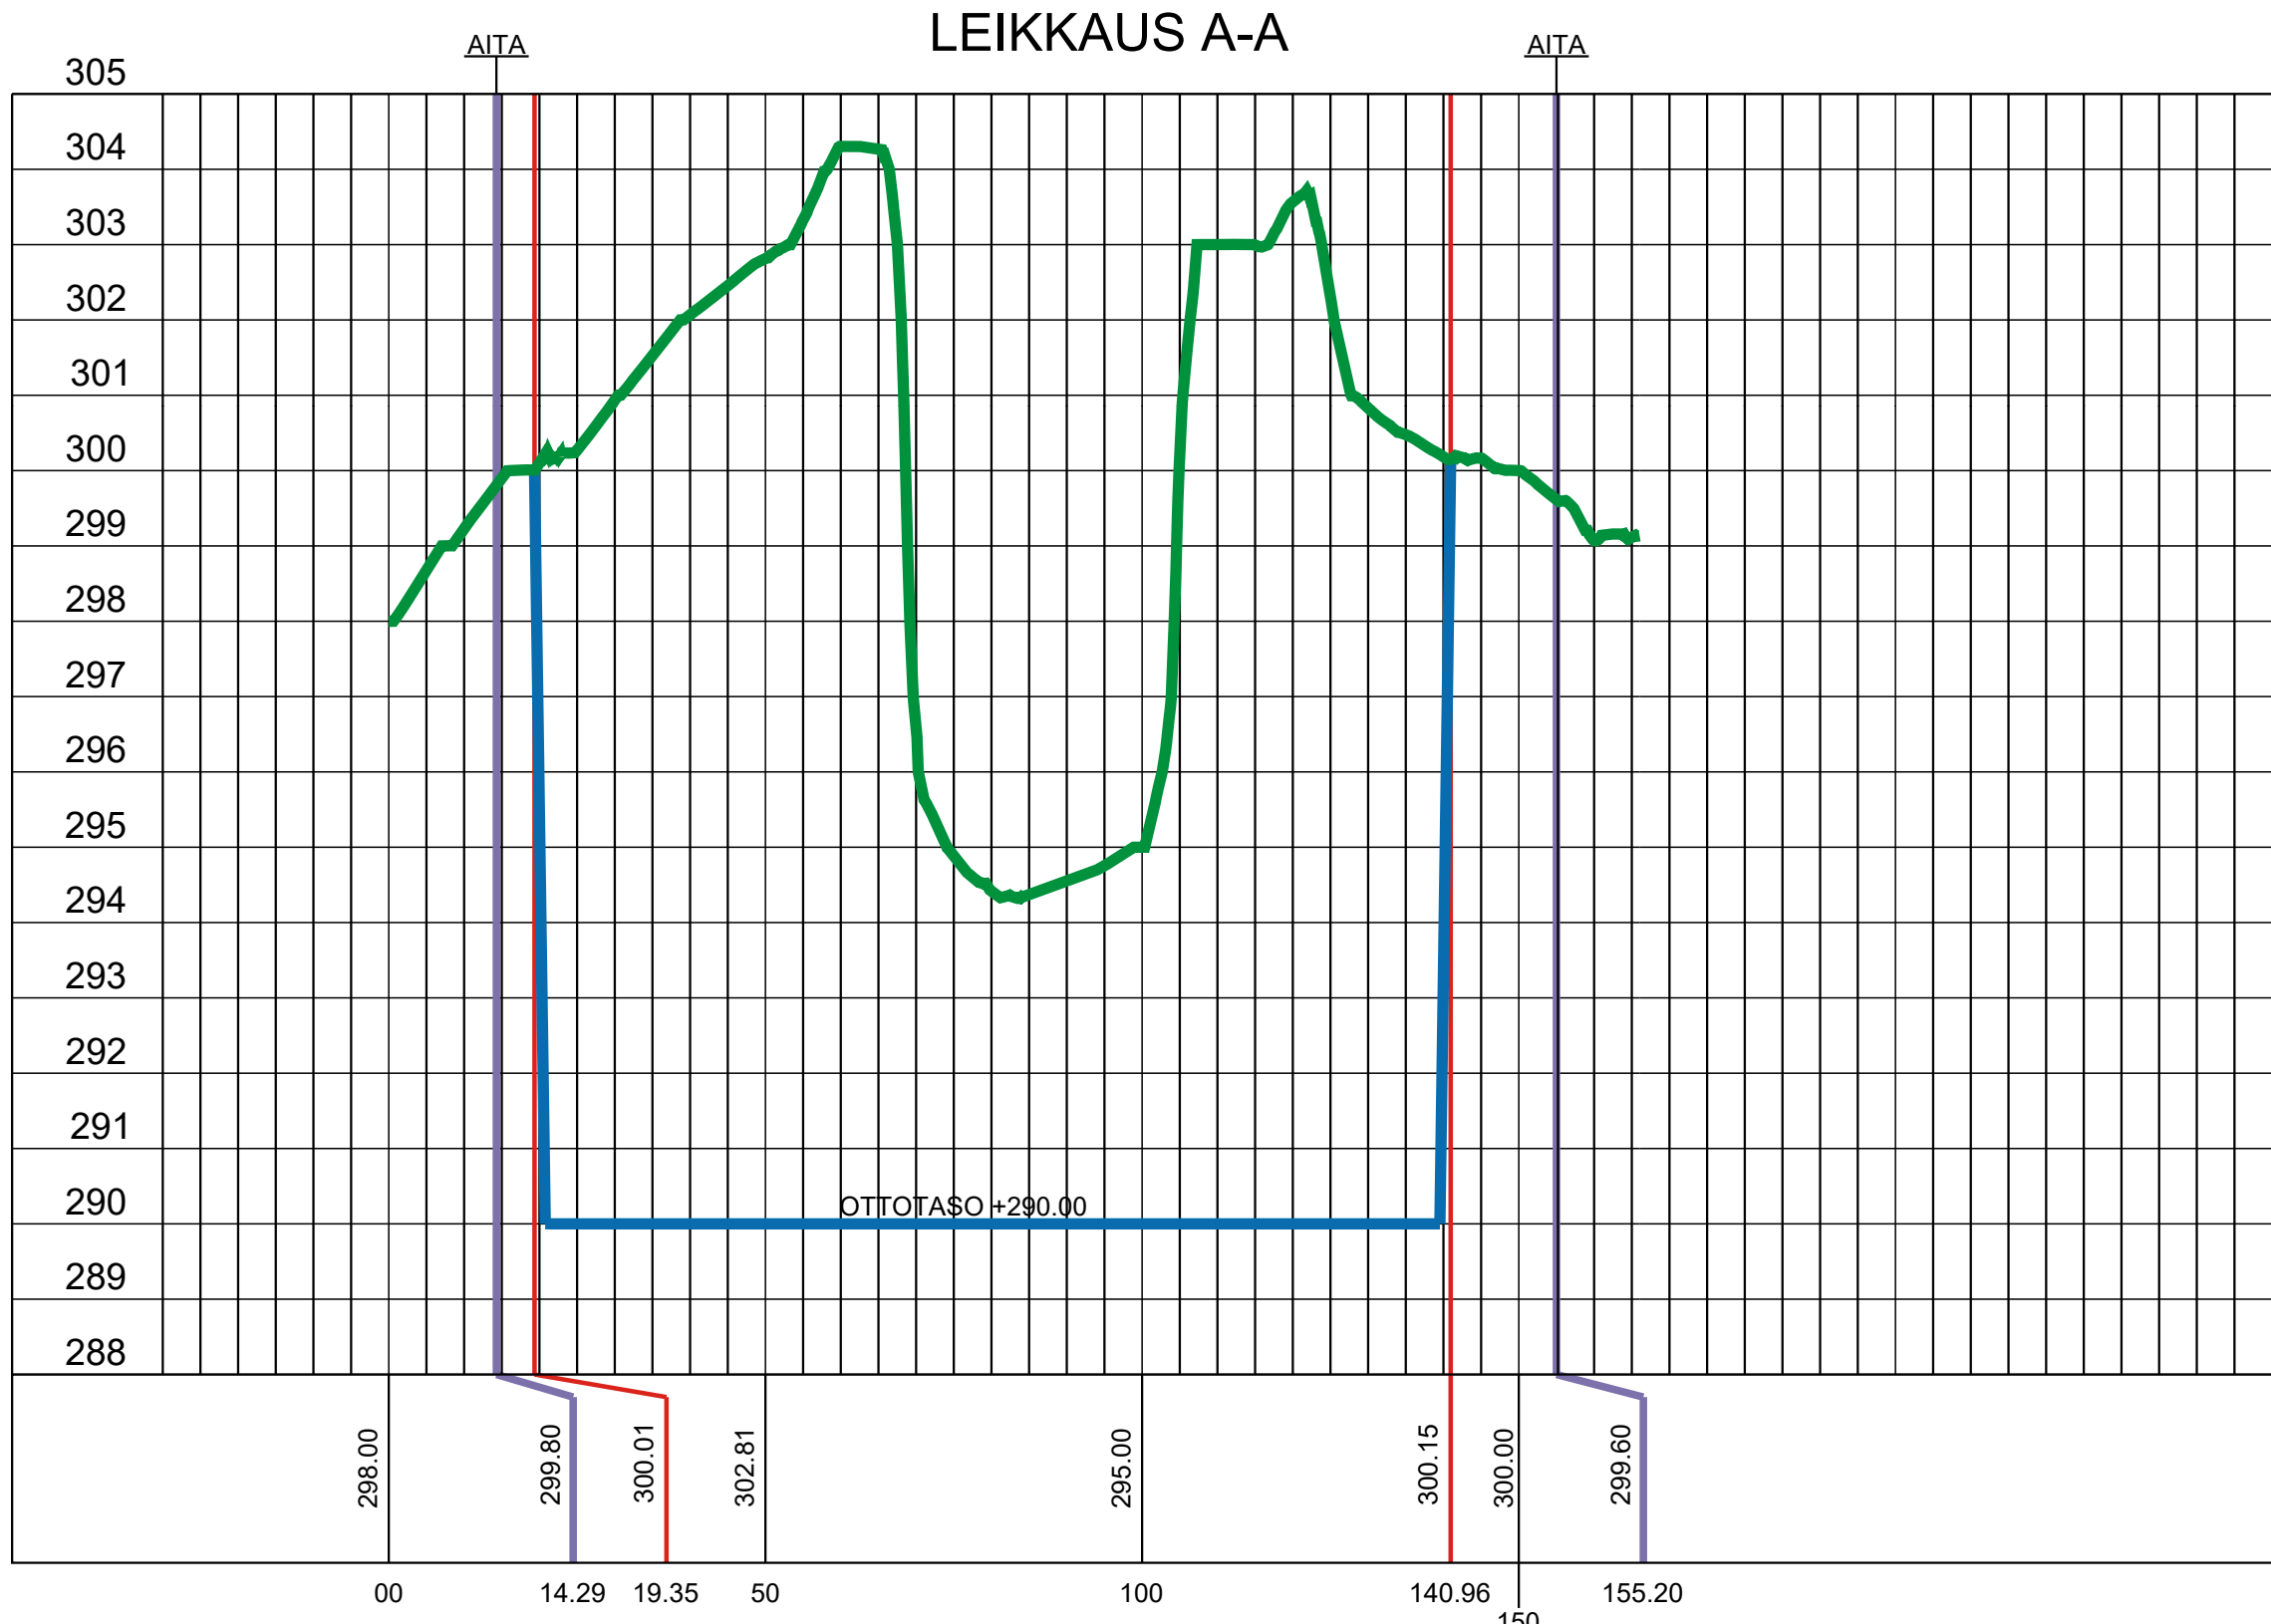

- OTTOALUEEN RAJA
- OTTAMISALUEEN RAJA
- NYKYINEN MAANPINTA
- OTTAMISEN ALATASO JA LUISKA

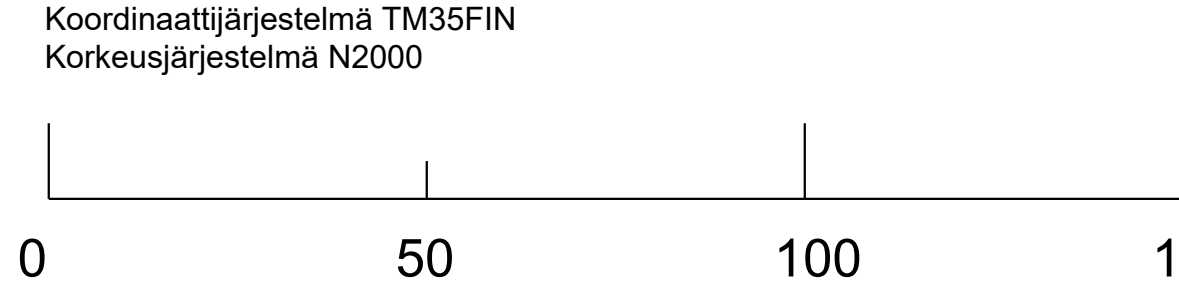

K.osa / Kytä	Kortti / Tila	Tontti / Rnto	Viranomaisen arkistomerkitöjä varten	
SALLAN YHTEISMETSÄ			732-874-2-0	
Rakennustoimenpide	MAA-AINESLUPA		Piirustuslaji	PÄÄPIIRRUSTUS
Rakennuskohteen nimi ja osoite			Piirustuksen sisältö	Mittakaavat
SALTSIVAARA 2 KALLIOALUE			LEIKKAUKSET	1:1000 / 1:100
KARHUJÄRVI				
SALLA				
Suunnittelijan nimi, päiväys ja allekirjoitus			Suunnitteluala, työn numero ja piirustuksen numero	
KUUSAMO, 11.12.2024			ARK 003	
				
Jaakko Laihola				
jaakko.laihola@gmail.com				
Puh. 045-6716438				