
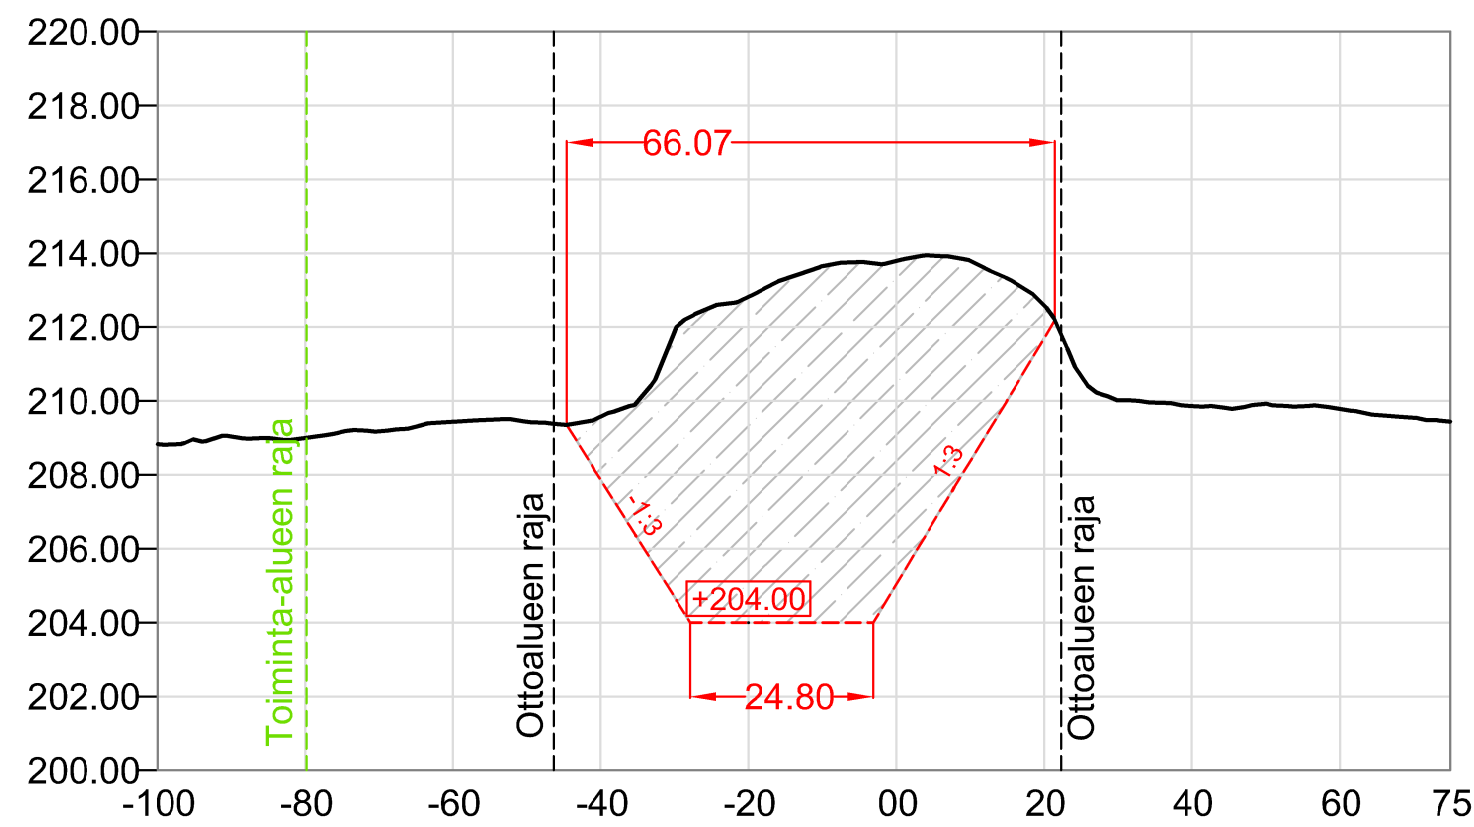


PL\_50


[illegible]

PL\_100

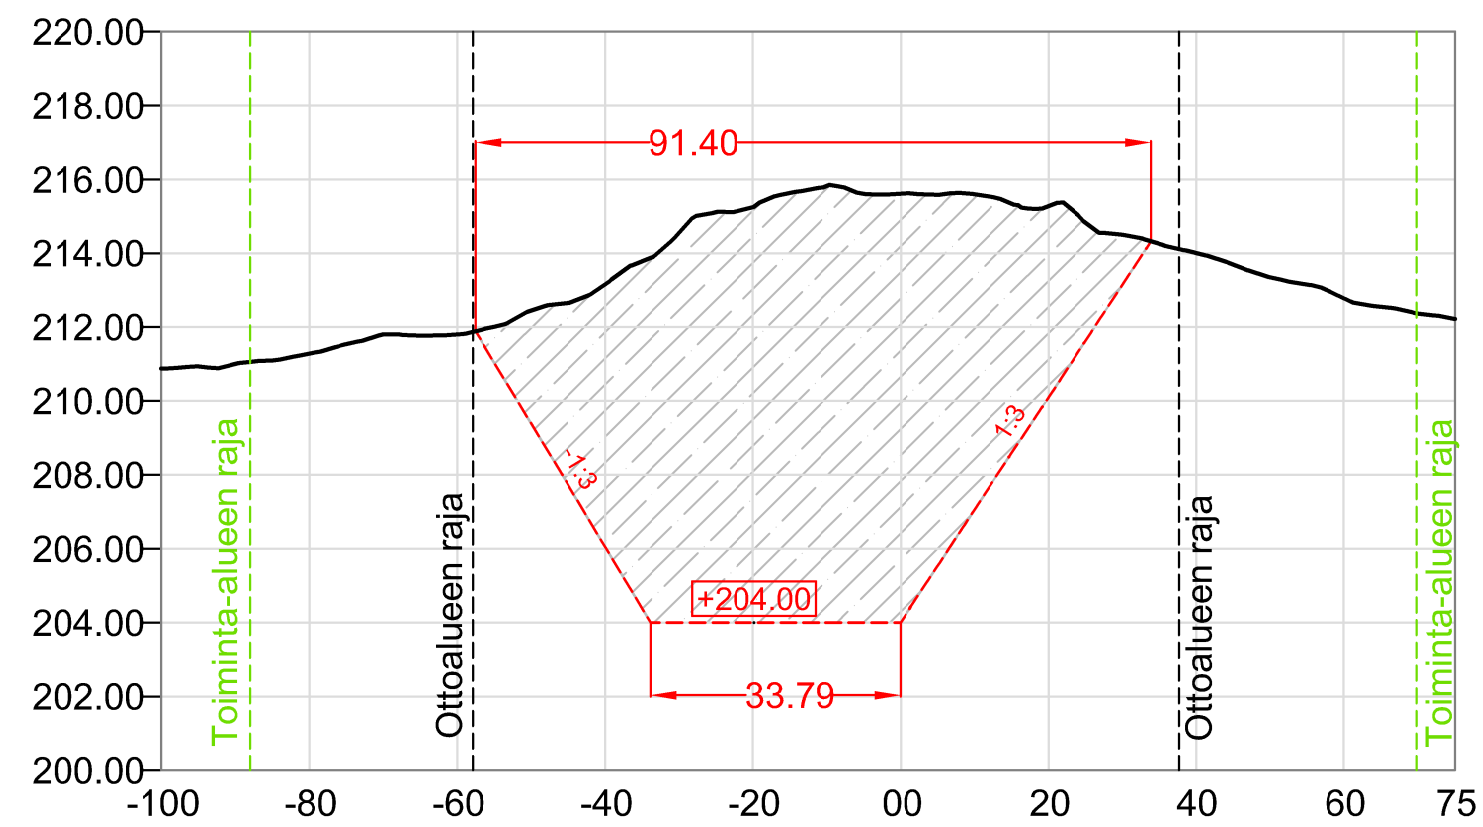

|                            |        
|----------------------------|--------|--------|--------|--------|--------|--------|--------|--------|--------|--------|--------|--------|--------|--------|--------|--------|--------|--------|--------|--------|--------|--------|--------|--------|--------|--------|--------|--------|--------|--------|--------|--------|
| Maanpinta<br>Surface level | 210.87 | 210.93 | 211.01 | 211.10 | 211.28 | 211.54 | 211.80 | 211.77 | 211.80 | 212.01 | 212.44 | 212.65 | 213.15 | 213.78 | 214.54 | 215.11 | 215.25 | 215.63 | 215.82 | 215.61 | 215.62 | 215.58 | 214.83 | 214.26 | 214.00 | 213.69 | 213.35 | 213.15 | 212.78 | 212.55 | 212.37 | 212.22 |
| Suunniteltu<br>Layout      |        |        |        |        |        |        |        |        | 211.05 | 209.39 | 207.72 | 206.05 | 204.39 | 204.00 | 204.00 | 204.00 | 204.00 | 204.00 | 204.00 | 204.00 | 205.53 | 207.06 | 208.58 | 210.10 | 211.62 | 213.14 |        |        |        |        |        |        |

## Pituusleikkaus

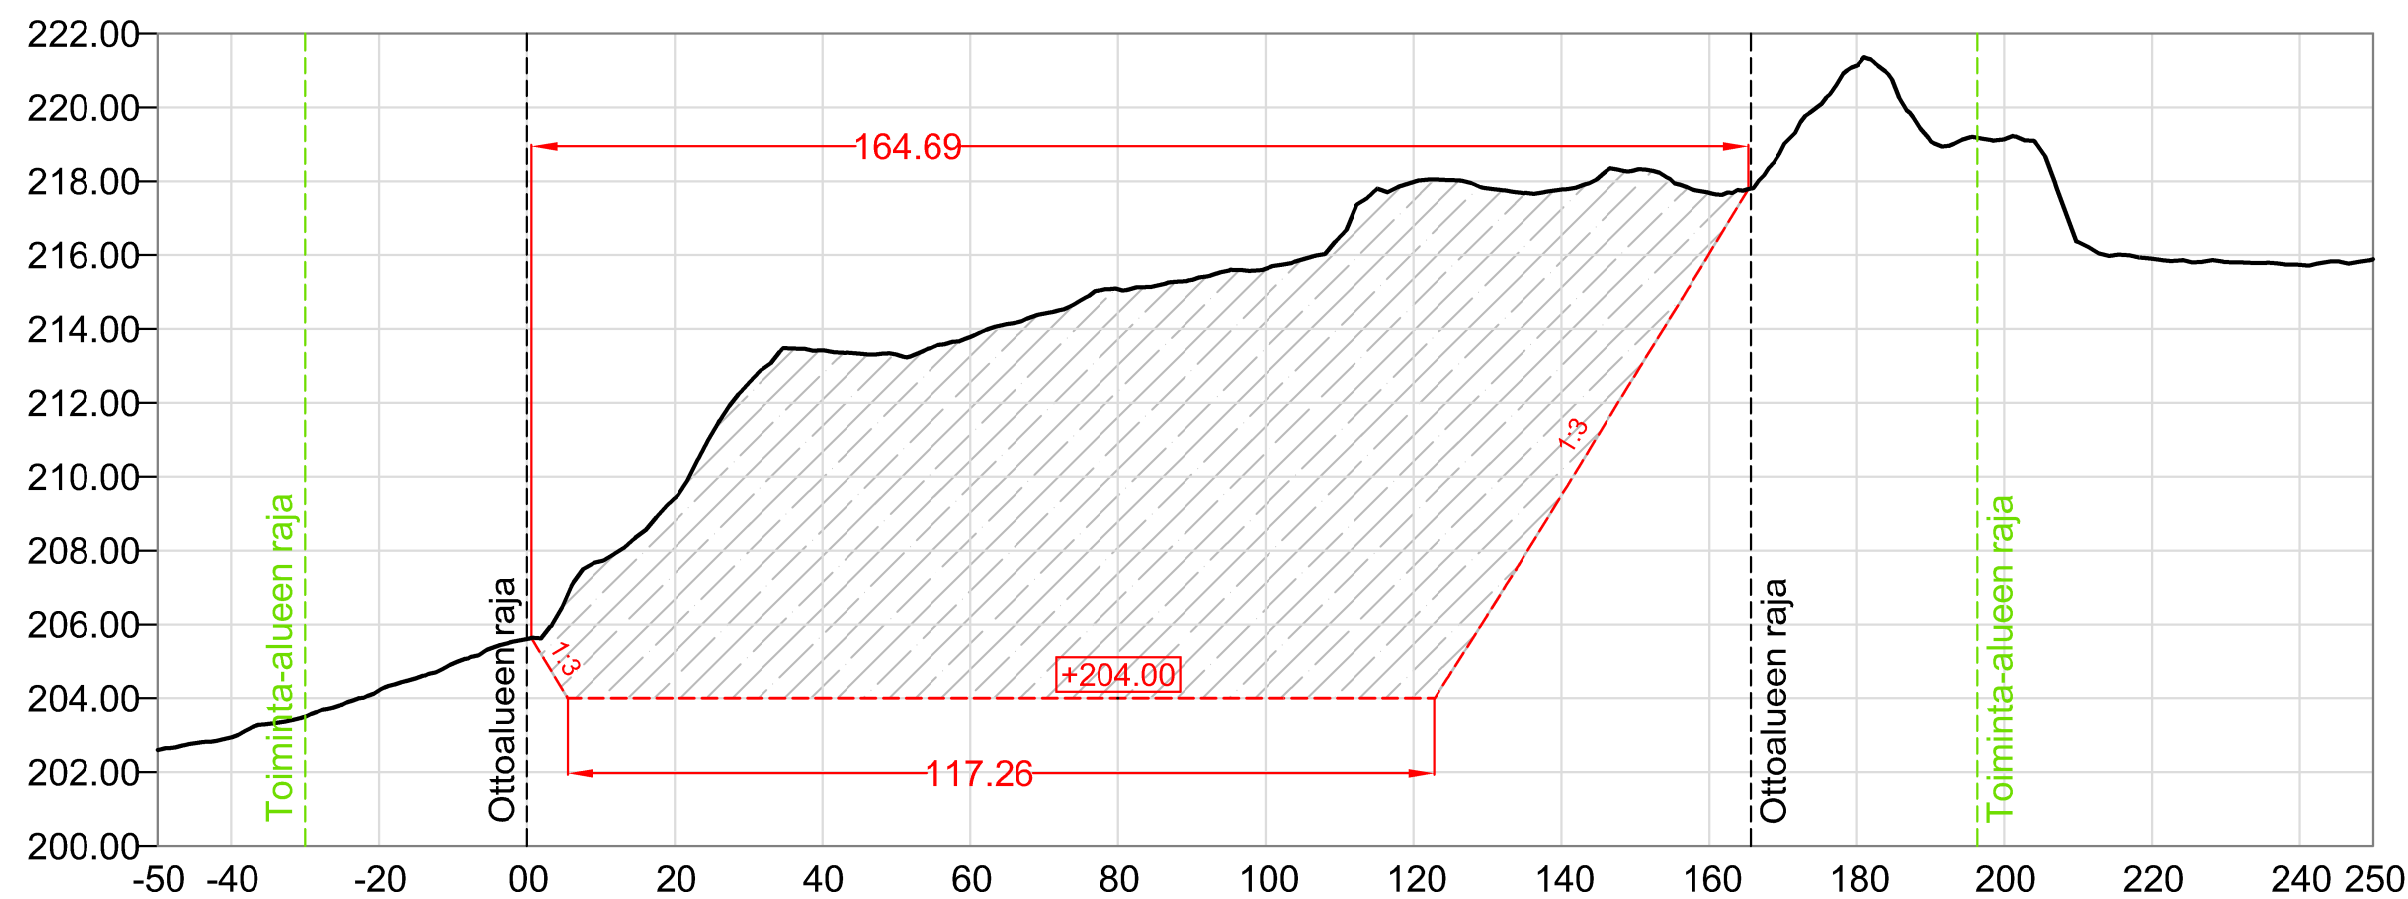[illegible]

Pohjakartta © MML Peruskartta ja 2m korkeusmalli 02/2025 (CC BY 4.0)

|   |                                       |   |                                   |
|---|---------------------------------------|---|-----------------------------------|
| K. ASIAKAS<br><b>Savukosi</b>   |                                       | KORTTELITILIA<br><b>Valtionmaa III</b>   | TOIMITTUNO<br><b>742-893-12-1</b> |
| PIIRUSTUSLAJI   |                                       | VIRANOMAISEN MERKINTÖJÄ   |                                   |
| RAKENNUSTOIMENPIDE<br><b>Maa-aineksen otto</b>   |                                       | KORDINAATTI- JA KORKEUSJÄRJESTELMÄ<br><b>ETRS-TM35</b>                                                                                                 |                                   |
| TILAAJA JA TYÖN NIMI<br><b>METSÄHALLITUS</b><br><b>Kirakkavuotson kallioalue</b><br><b>98830 Martti-Ruuvaoja</b>                                                                          |                                       | PIIRUSTUKSEN SISÄLTÖ JA MITTAKAAVA<br><b>Maa-aineksen ottamissuunnitelma</b><br><br><b>Poikki- ja pituusleikkaukset</b><br><br><b>Kartta 1:500/100</b> |                                   |
| <br>Ympäristö<br>Vartiokatu 32, FI-96200 Rovaniemi<br><a href="http://www.mitta.fi">www.mitta.fi</a> |                                       |   |                                   |
| SUUN.<br><b>Veli-Pekka Sirniö</b>   | PVM JA PIIRITÄÄ<br><b>9.5.2025 PM</b> | SUUNNITTELUALA, TYÖN N.O JA PIIRUSTUKSEN N.O. MUUTOS.                                                                                                  |                                   |
| TARK.   | HYV.                                  |   |                                   |