


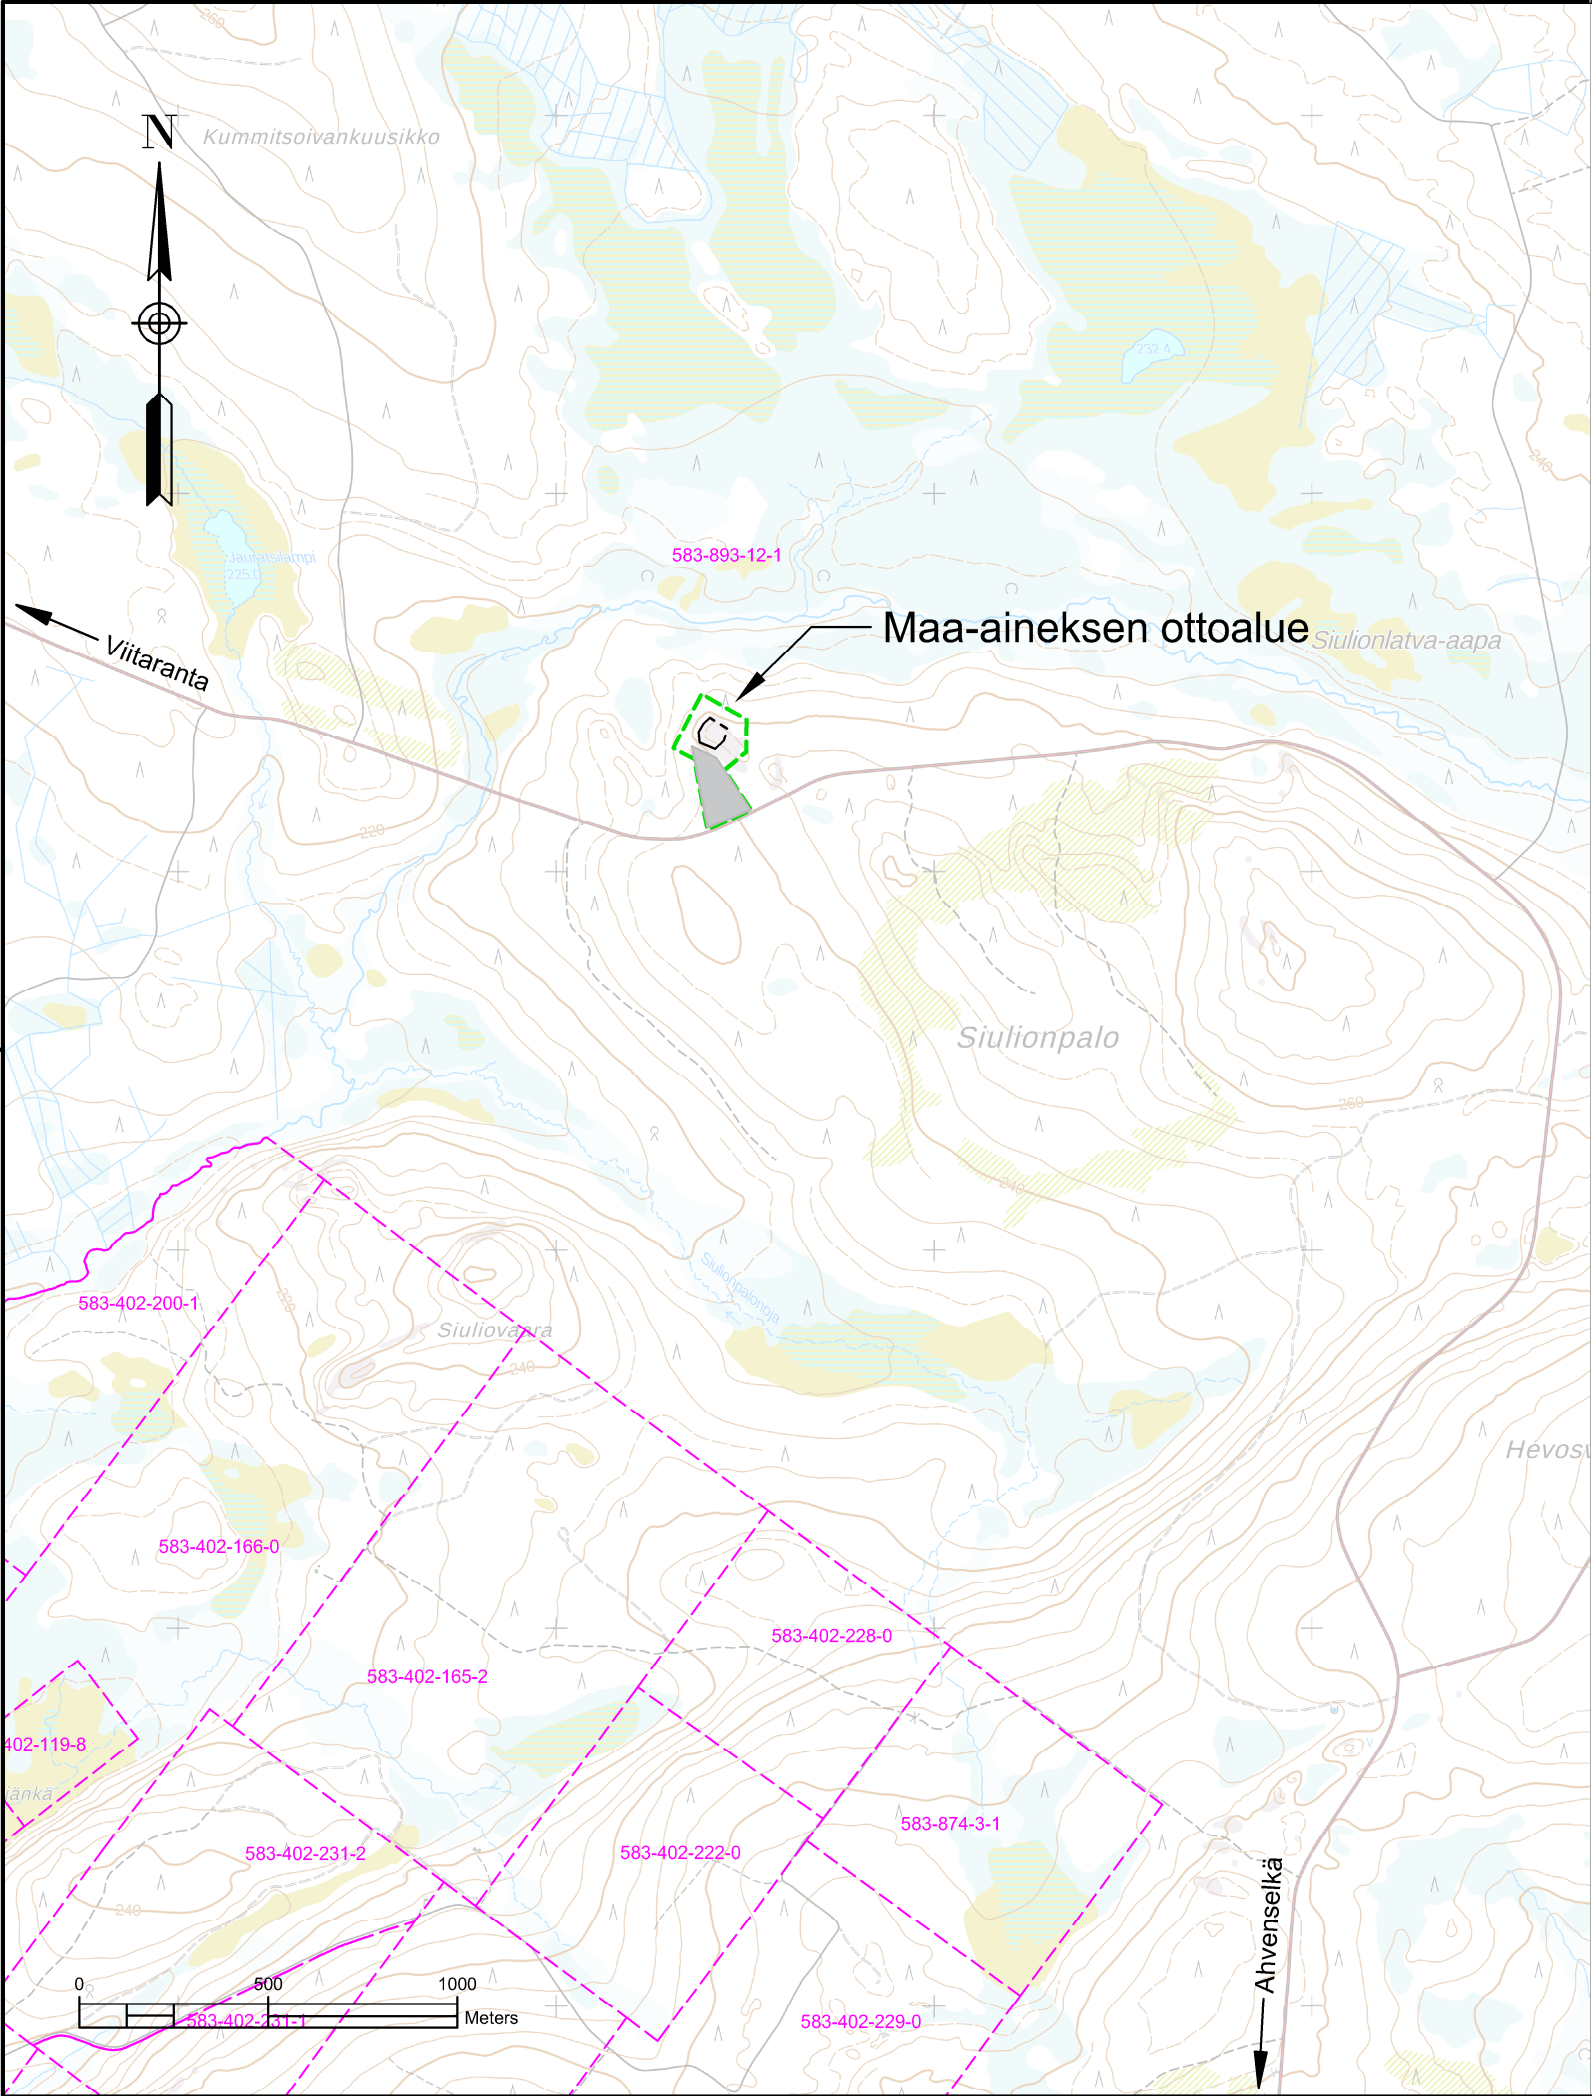

Pohjakartta © MML Peruskartta ja kiinteistöt 02/2025 (CC BY 4.0)

|   |                 |                                               |  |              |  |
|---|-----------------|-----------------------------------------------|--|--------------|--|
| K:OSA/KYLÄ   |                 | KORTTELI/TILA                                 |  | TONTTI/RN:O  |  |
| Pelkosenniemi   |                 | Pelkosenniemen valtionmaa III                 |  | 583-893-12-1 |  |
| PIIRUSTUSLAJI   |                 | VIRANOMAISEN MERKINTÖJÄ                       |  |              |  |
| RAKENNUSTOIMENPIDE   |                 | KOORDINAATTI- JA KORKEUSJÄRJESTELMÄ           |  |              |  |
| Maa-aineksen otto   |                 | ETRS-TM35, N2000                              |  |              |  |
| TILAAJA JA TYÖN NIMI   |                 | PIIRUSTUKSEN SISÄLTÖ JA MITTAKAAVA            |  |              |  |
| METSÄHALLITUS   |                 | Maa-ainesten ottosuunnitelma                  |  |              |  |
| Siulionpalon kallioalue   |                 | Kiinteistöt                                   |  |              |  |
| 98630 Ahvenselkä   |                 | Kartta 1:20 000                               |  |              |  |
| <br>Ympäristö<br>Vartiokatu 32, FI-96200 Rovaniemi |                 | www.mitta.fi                                  |  |              |  |
| SUUN.   | PVM JA PIIRTÄJÄ | SUUNNITTELUALA, TYÖN N:O JA PIIRUSTUKSEN N:O. |  | MUUTOS.      |  |
| Veli-Pekka Sirniö   | 8.4.2025 PM     |                                               |  |              |  |
| TARK.   | HYV.            |                                               |  |              |  |