



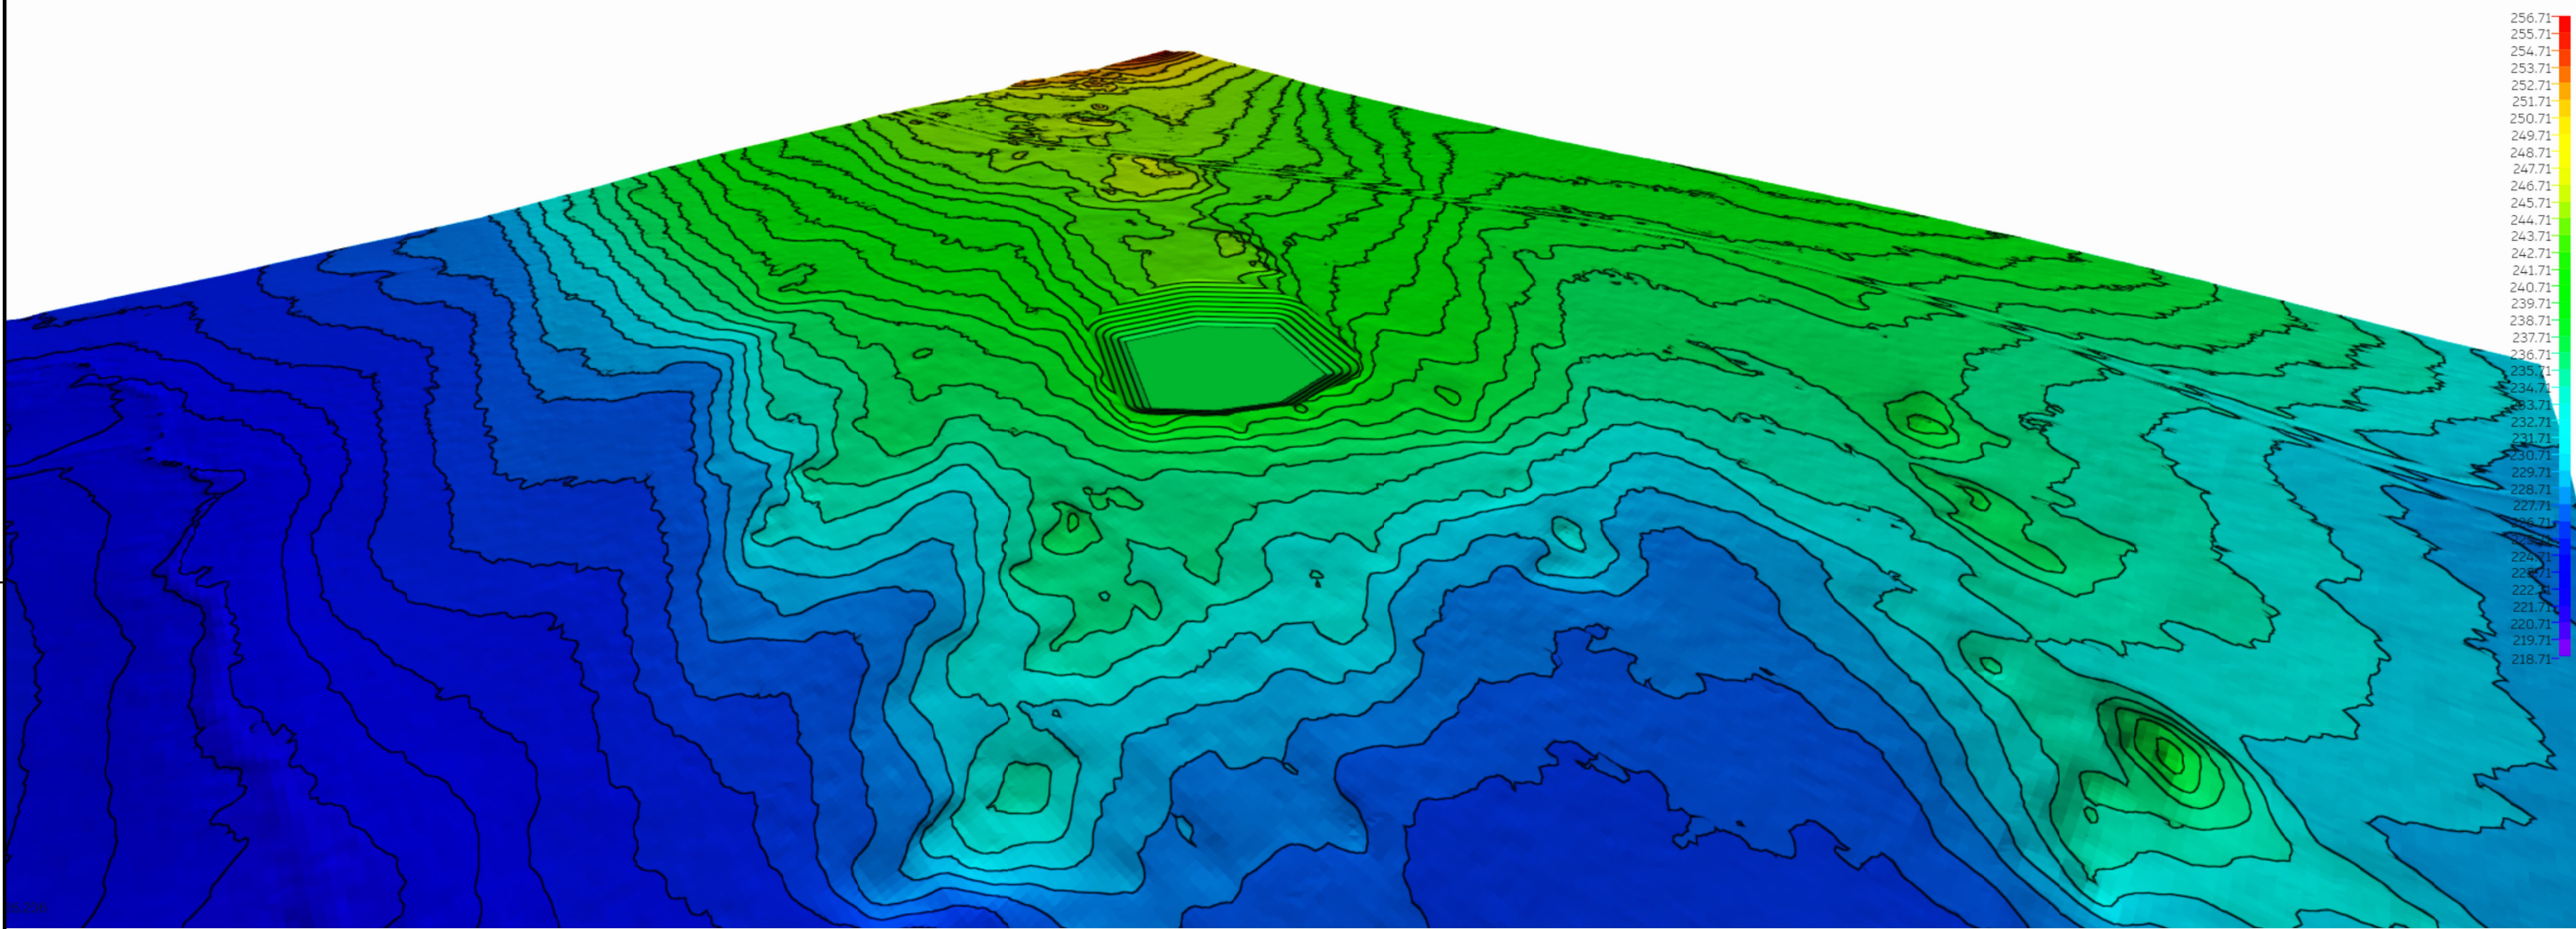

3D-näkymä luoteesta

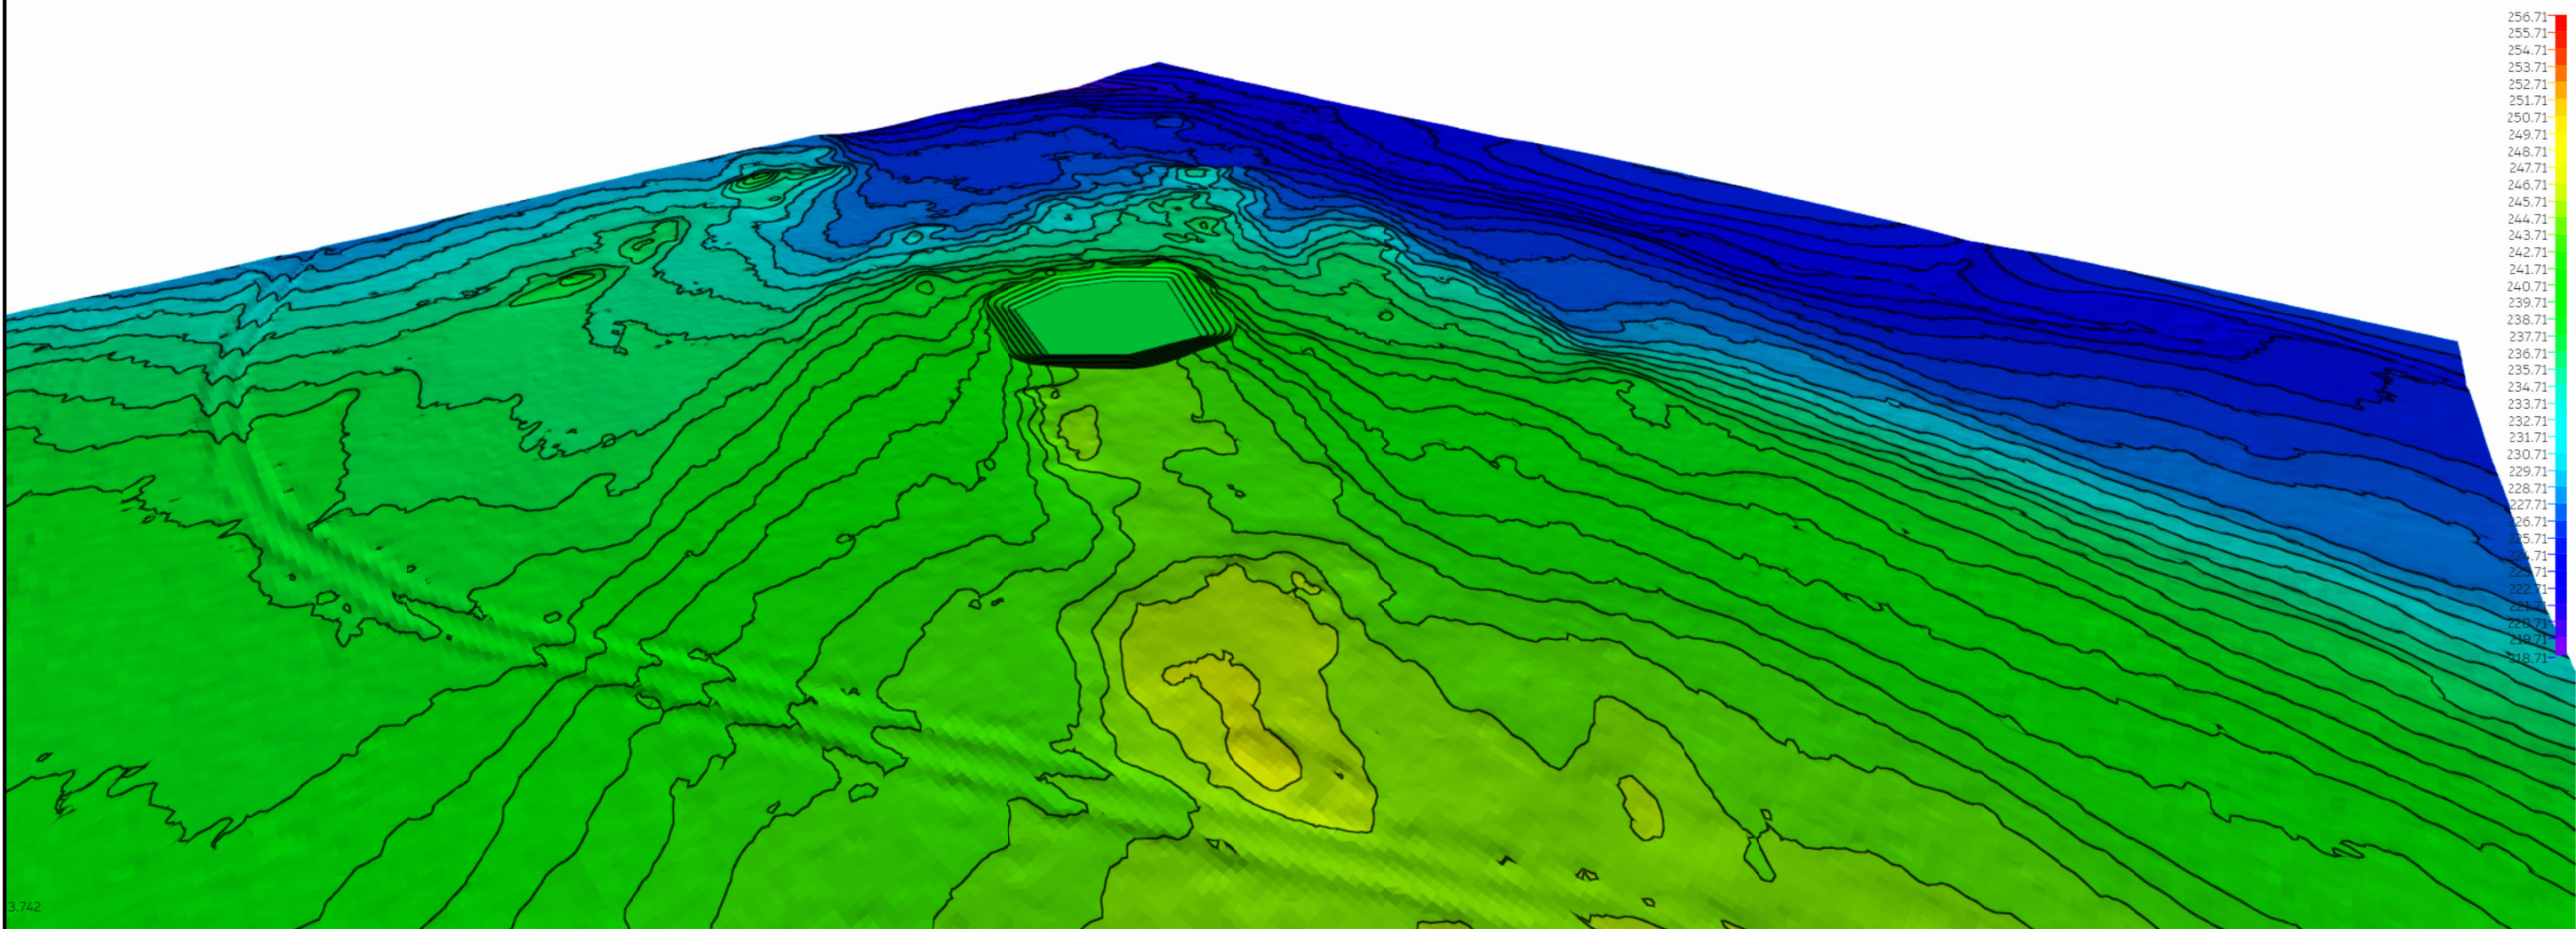

3D-näkymä kaakosta

Pohjakartta © MML Peruskartta ja 2m korkeusmalli 02/2025 (CC BY 4.0)		
K.Osakeyhtiö	Korttelin nimi	Tontin numero
Pelkosenniemi	Pelkosenniemen valtionmaa III	583-893-12-1
Piirustustyyppi	Viranomaisen merkintöjä	
Rakennustoimenpide	Koordinaatit ja korkeusjärjestelmä	
Maa-aineksen otto	ETRS-TM35, N2000	
Tilaaaja ja työn nimi	Piirustuksen sisältö ja mittakaava	
METSÄHALLITUS	Maa-ainesten ottamissuunnitelma	
Siulionpalon kallioalue	Jälkitilanne	
98630 Ahvenselkä	3D-näkymät	
		
Ympäristö		
Vartiokatu 32, FI-96200 Rovaniemi		
www.mitta.fi		
Suunnittelija	Pvm ja piirtäjä	Suunnitteluala, työn n:o ja piirustuksen n:o
Veli-Pekka Simiö	9.4.2025 PM	Muutos
Tark.	Hyv.	