



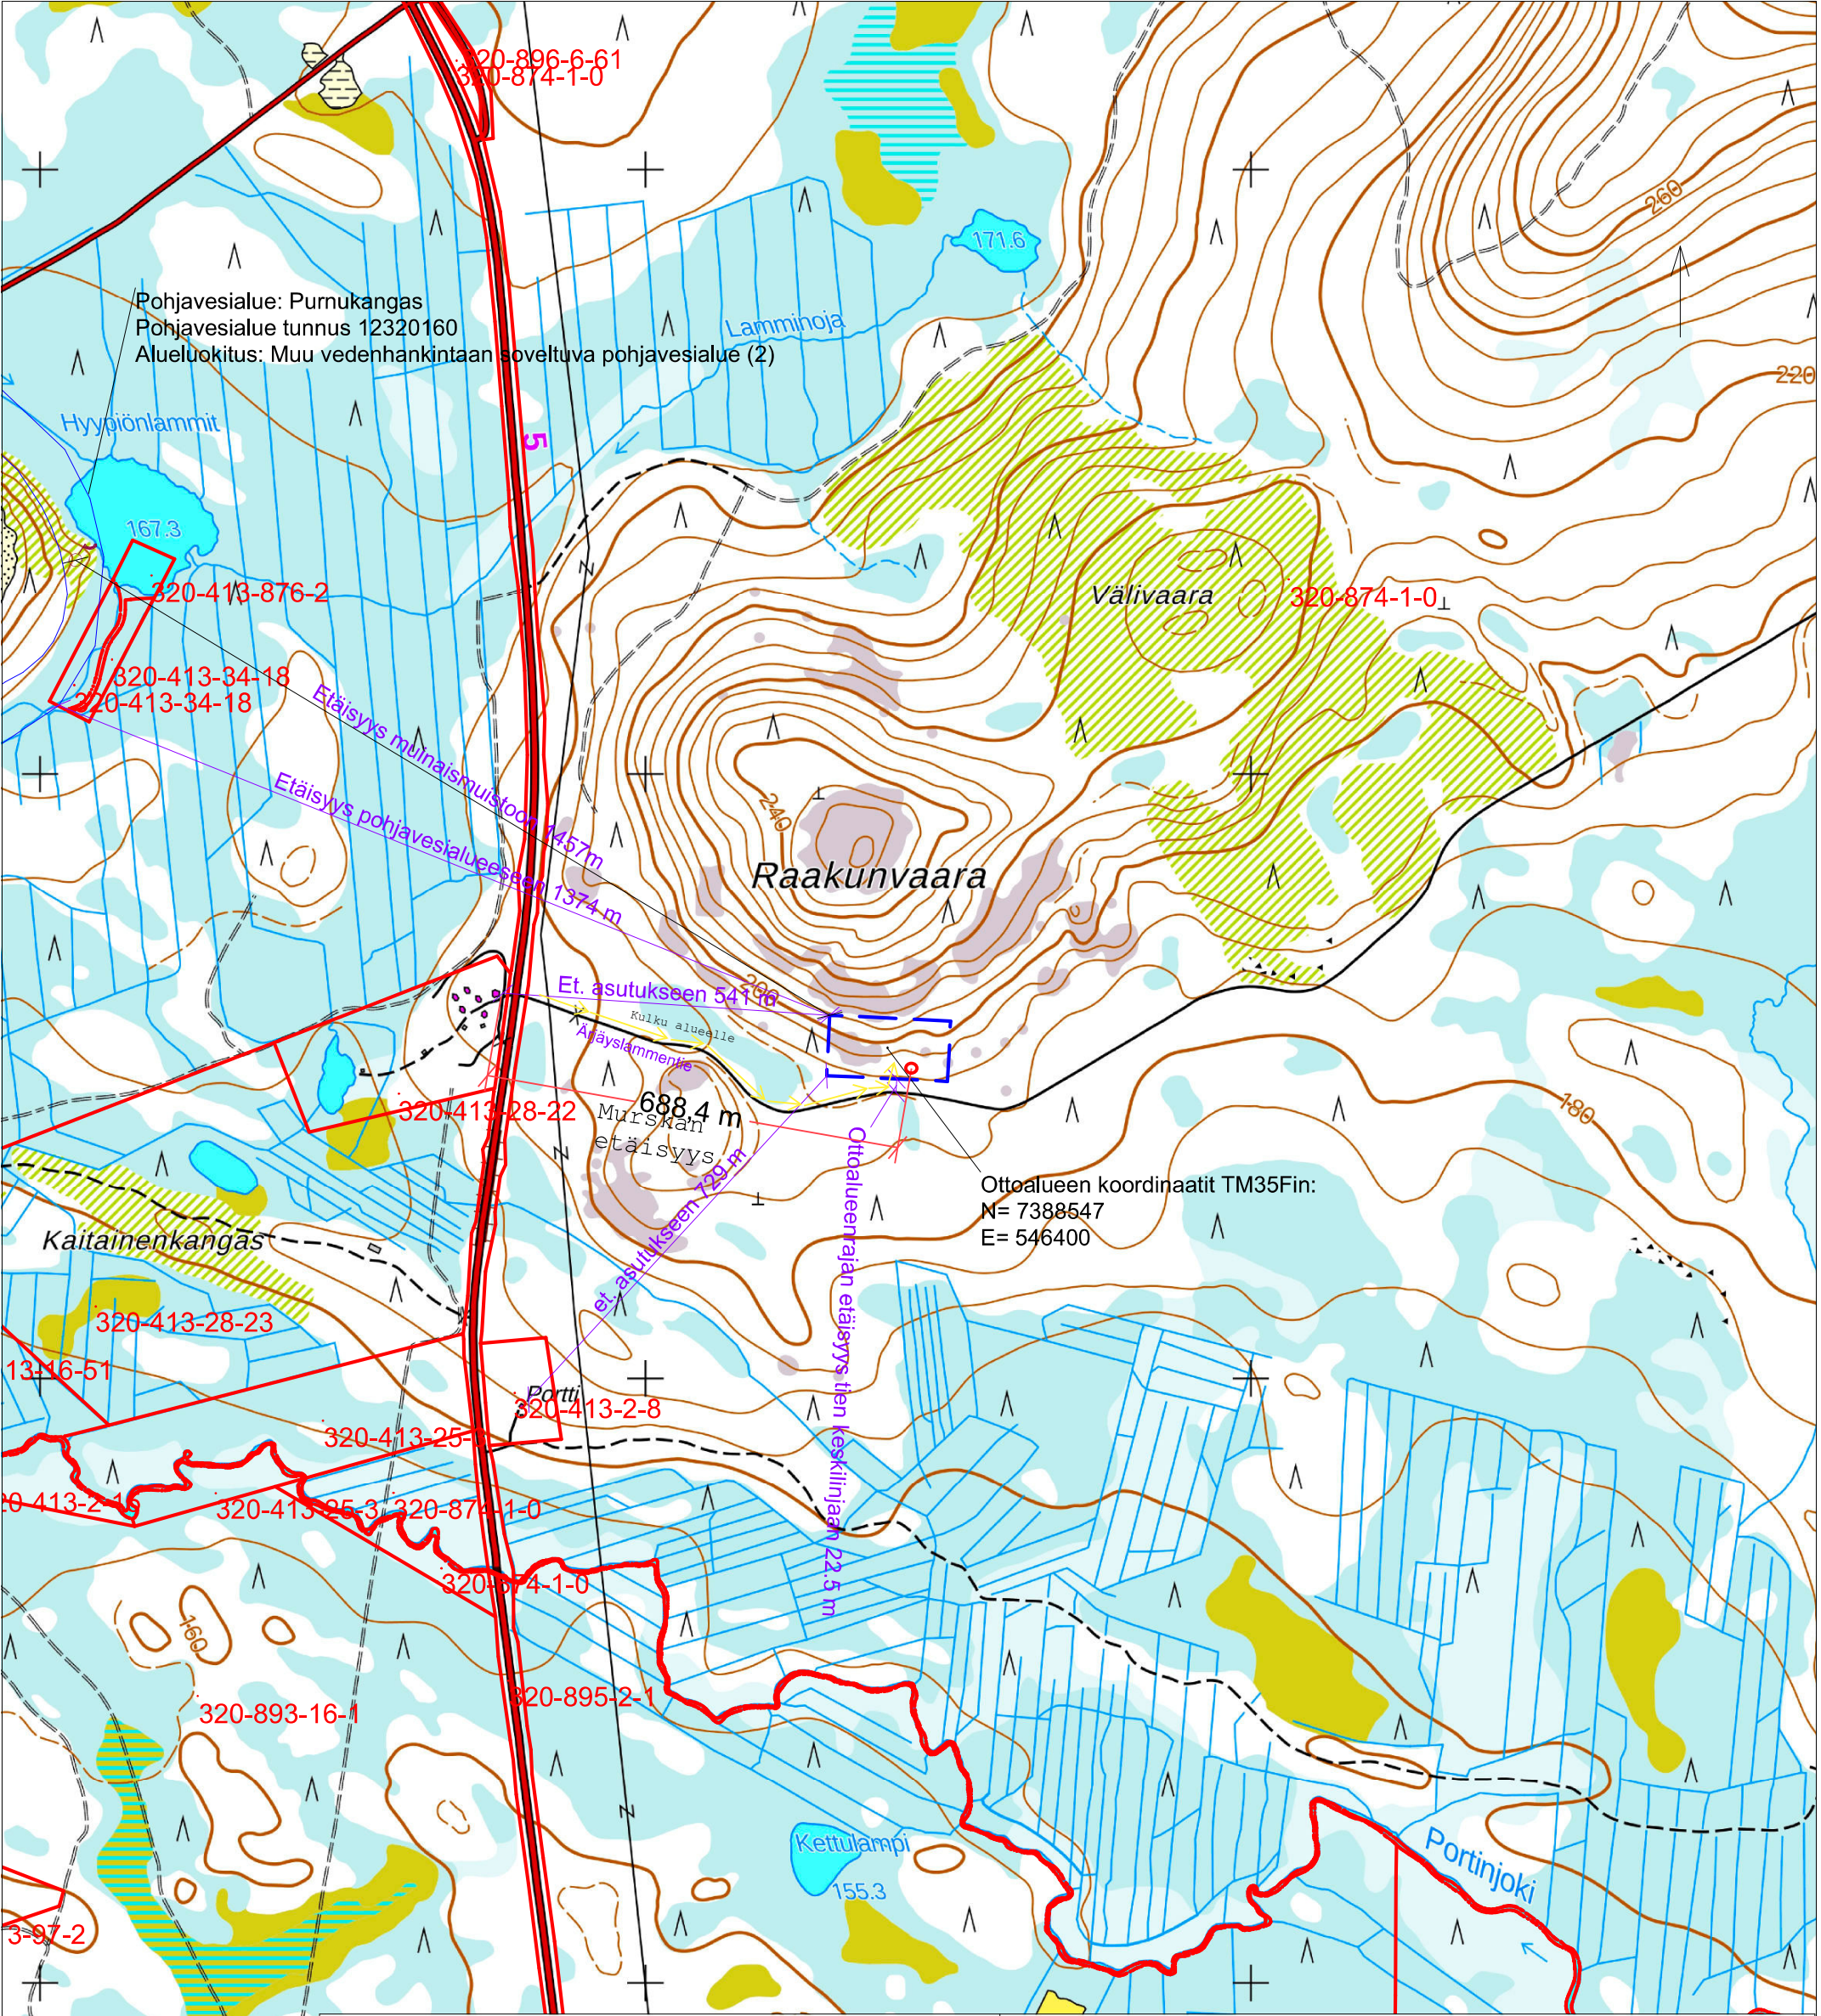

Maanrakennusliike Matti Kelloniemi Oy

320-874-1-0 Kemijärven yhteismetsä
Joutsijärvi
Kemijärvi

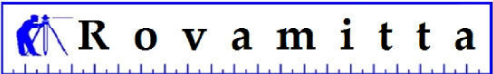

Suunnittelija
M. Huuskonen

Rekisterikartta ja etäisyydet
Maa-aineksen ottoa 50 000m³
Ottoalueenpinta-ala 2ha

Maanmittauslaitoksen Maastotietokannan 08/2025 aineistoa

Koordinaatisto

TM35FIN
N2000

0 100 200 300 400 500 m

Mittakaava 1:15000
Päiväys 28.8.2025