



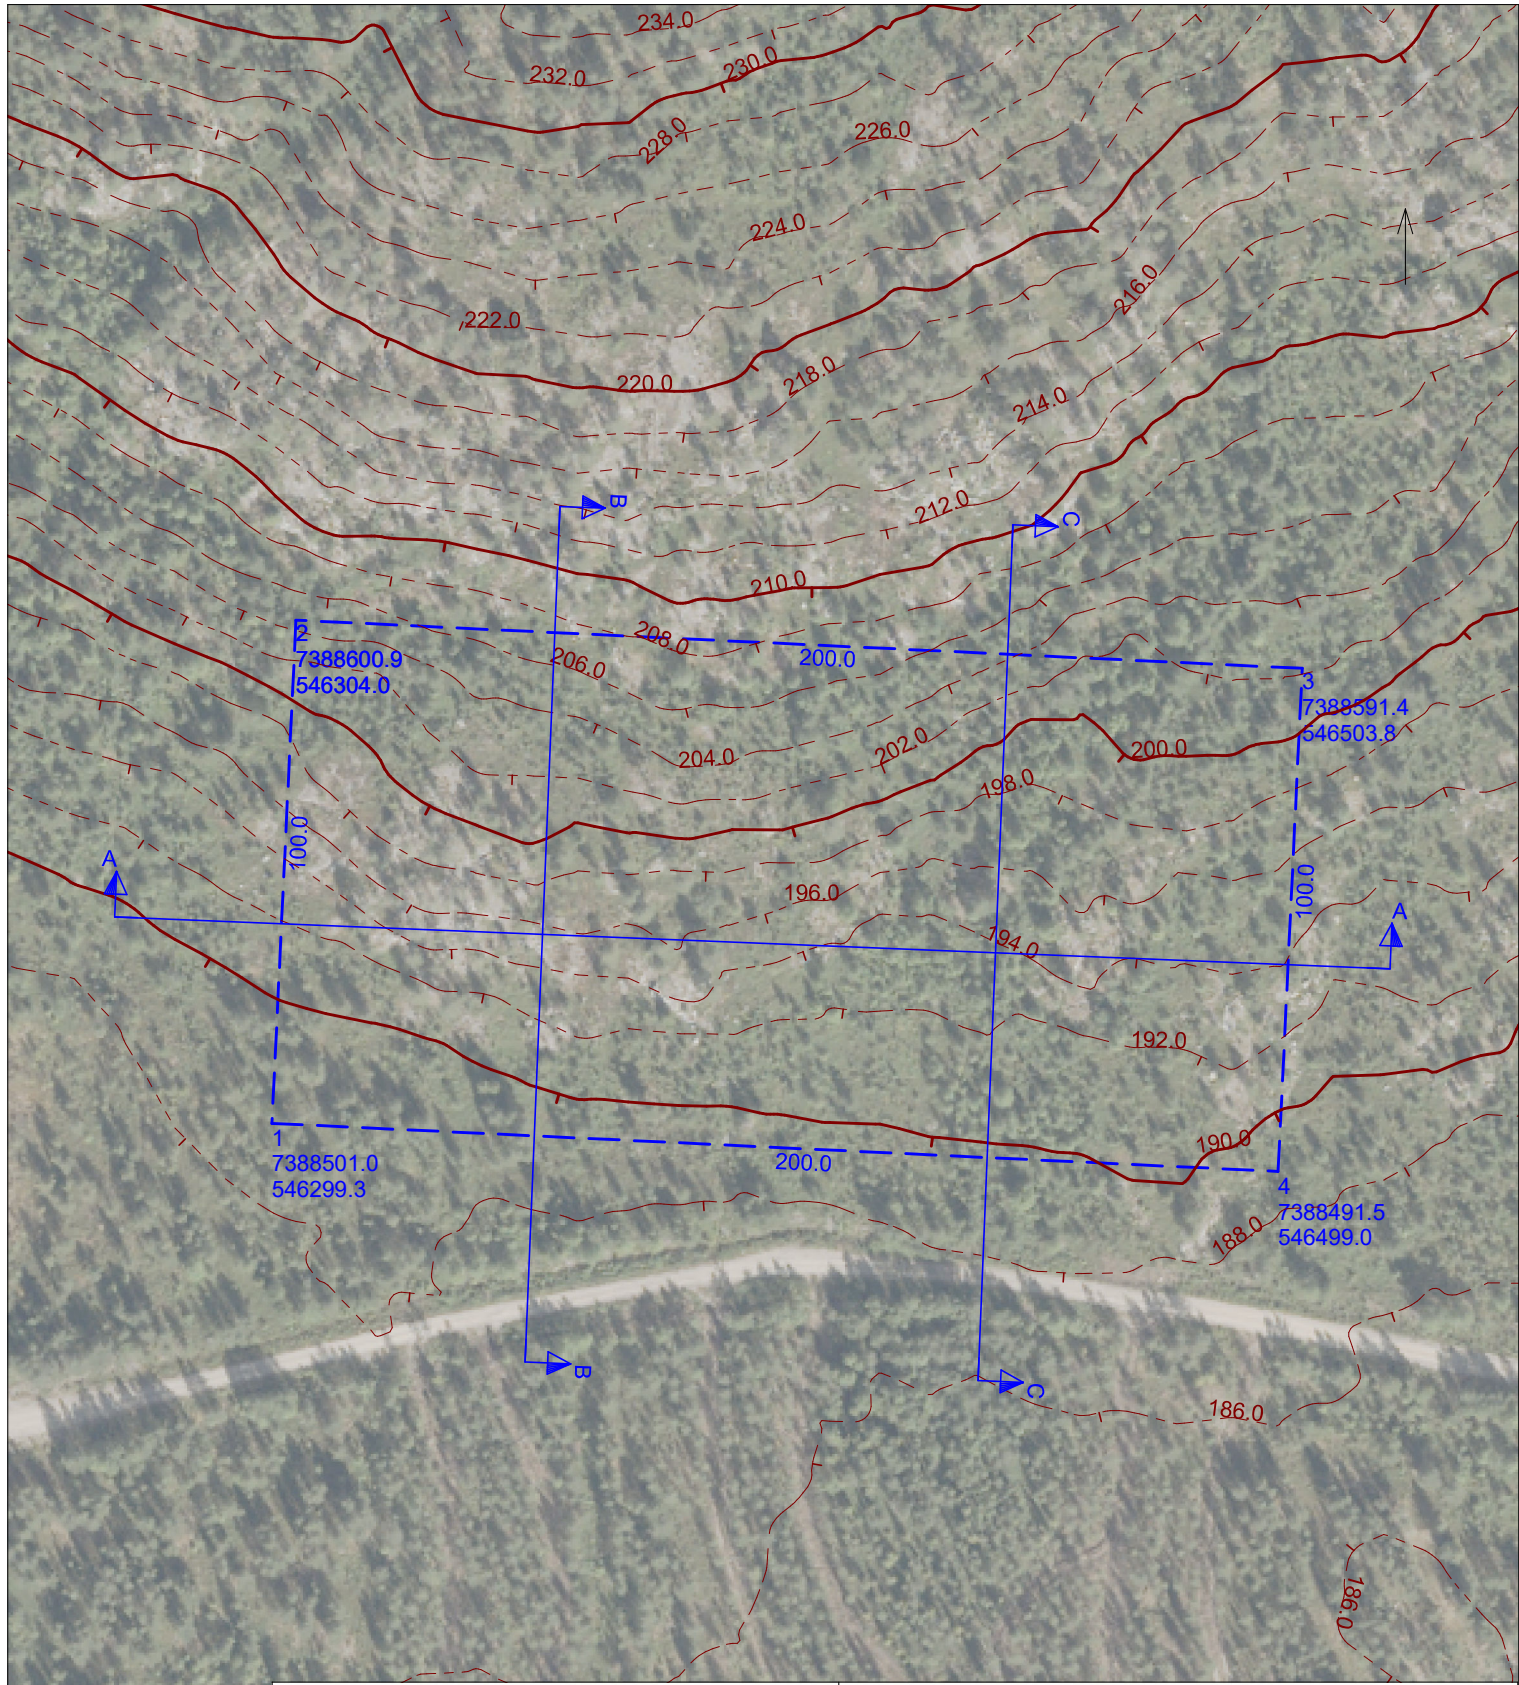

Maanrakennusliike Matti Kelloniemi Oy

320-874-1-0 Kemijärven yhteismetsä
Joutsijärvi
Kemijärvi

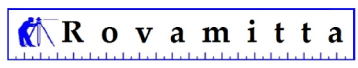


Suunnittelija
M. Huuskonen

Nykyinen tilanne ilmakuvalla (2025)
Maa-aineksen ottoa 50 000m³
Ottoalueenpinta-ala 2ha
Alin ottotaso +189.0

Maanmittauslaitoksen Maastotietokannan 08/2025 aineistoa

Koordinaatisto
TM35FIN
N2000

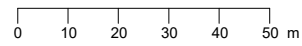

Mittakaava 1:1500
Päiväys 28.8.2025