



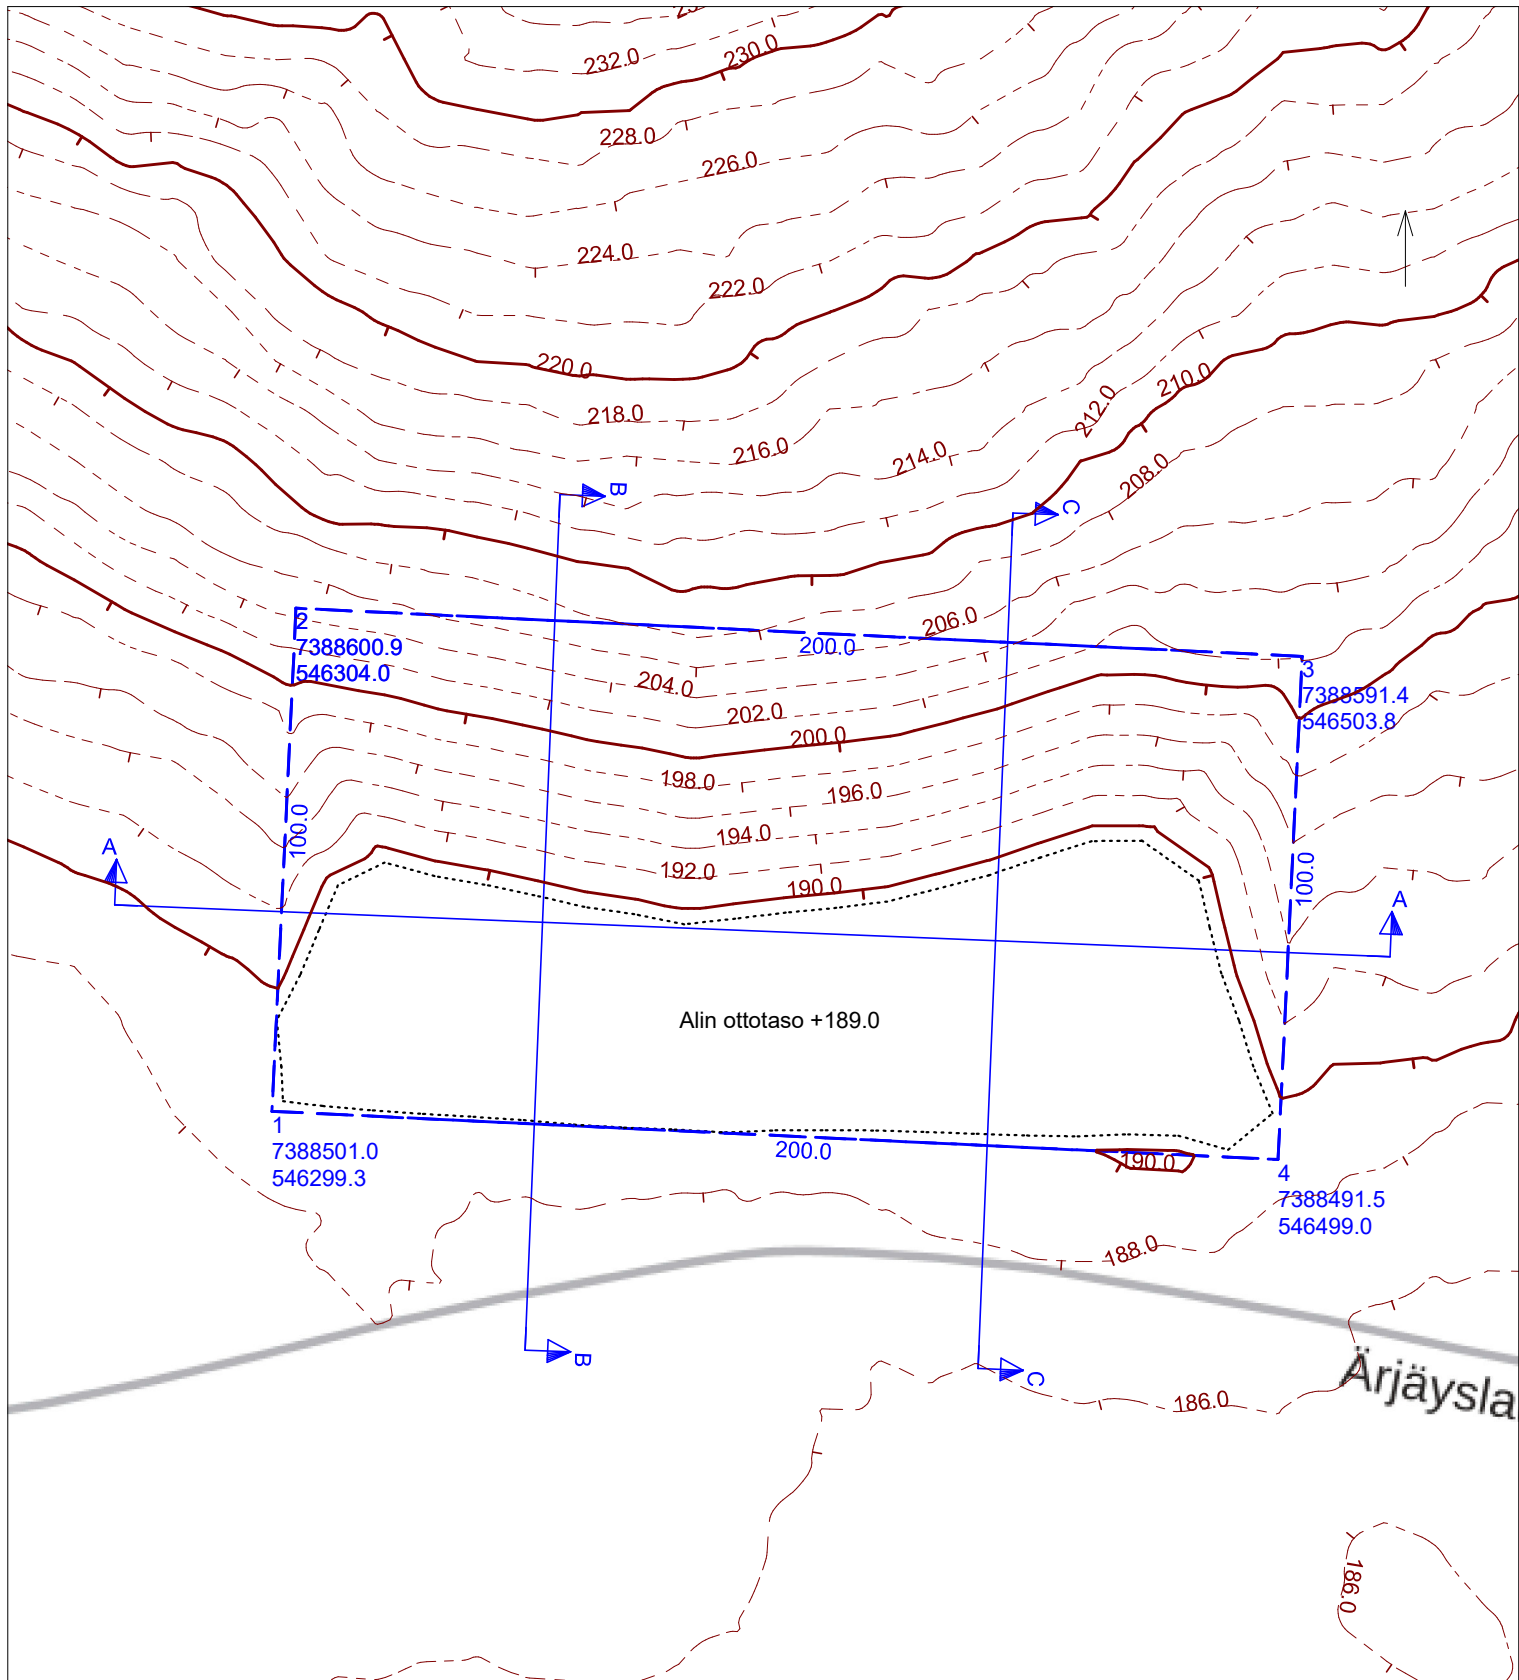

Maanrakennusliike Matti Kelloniemi Oy

320-874-1-0 Kemijärven yhteismetsä
Joutsijärvi
Kemijärvi

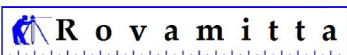

Suunnittelija
M. Huuskonen

Tuleva tilanne taustakartalla

Maa-aineksen ottoa 50 000m³
Ottoalueenpinta-ala 2ha
Alin ottotaso +189.0

Maanmittauslaitoksen Maastotietokannan 08/2025 aineistoa

Koordinaatisto

TM35FIN
N2000

0 10 20 30 40 50 m

Mittakaava 1:1500
Päiväys 28.8.2025