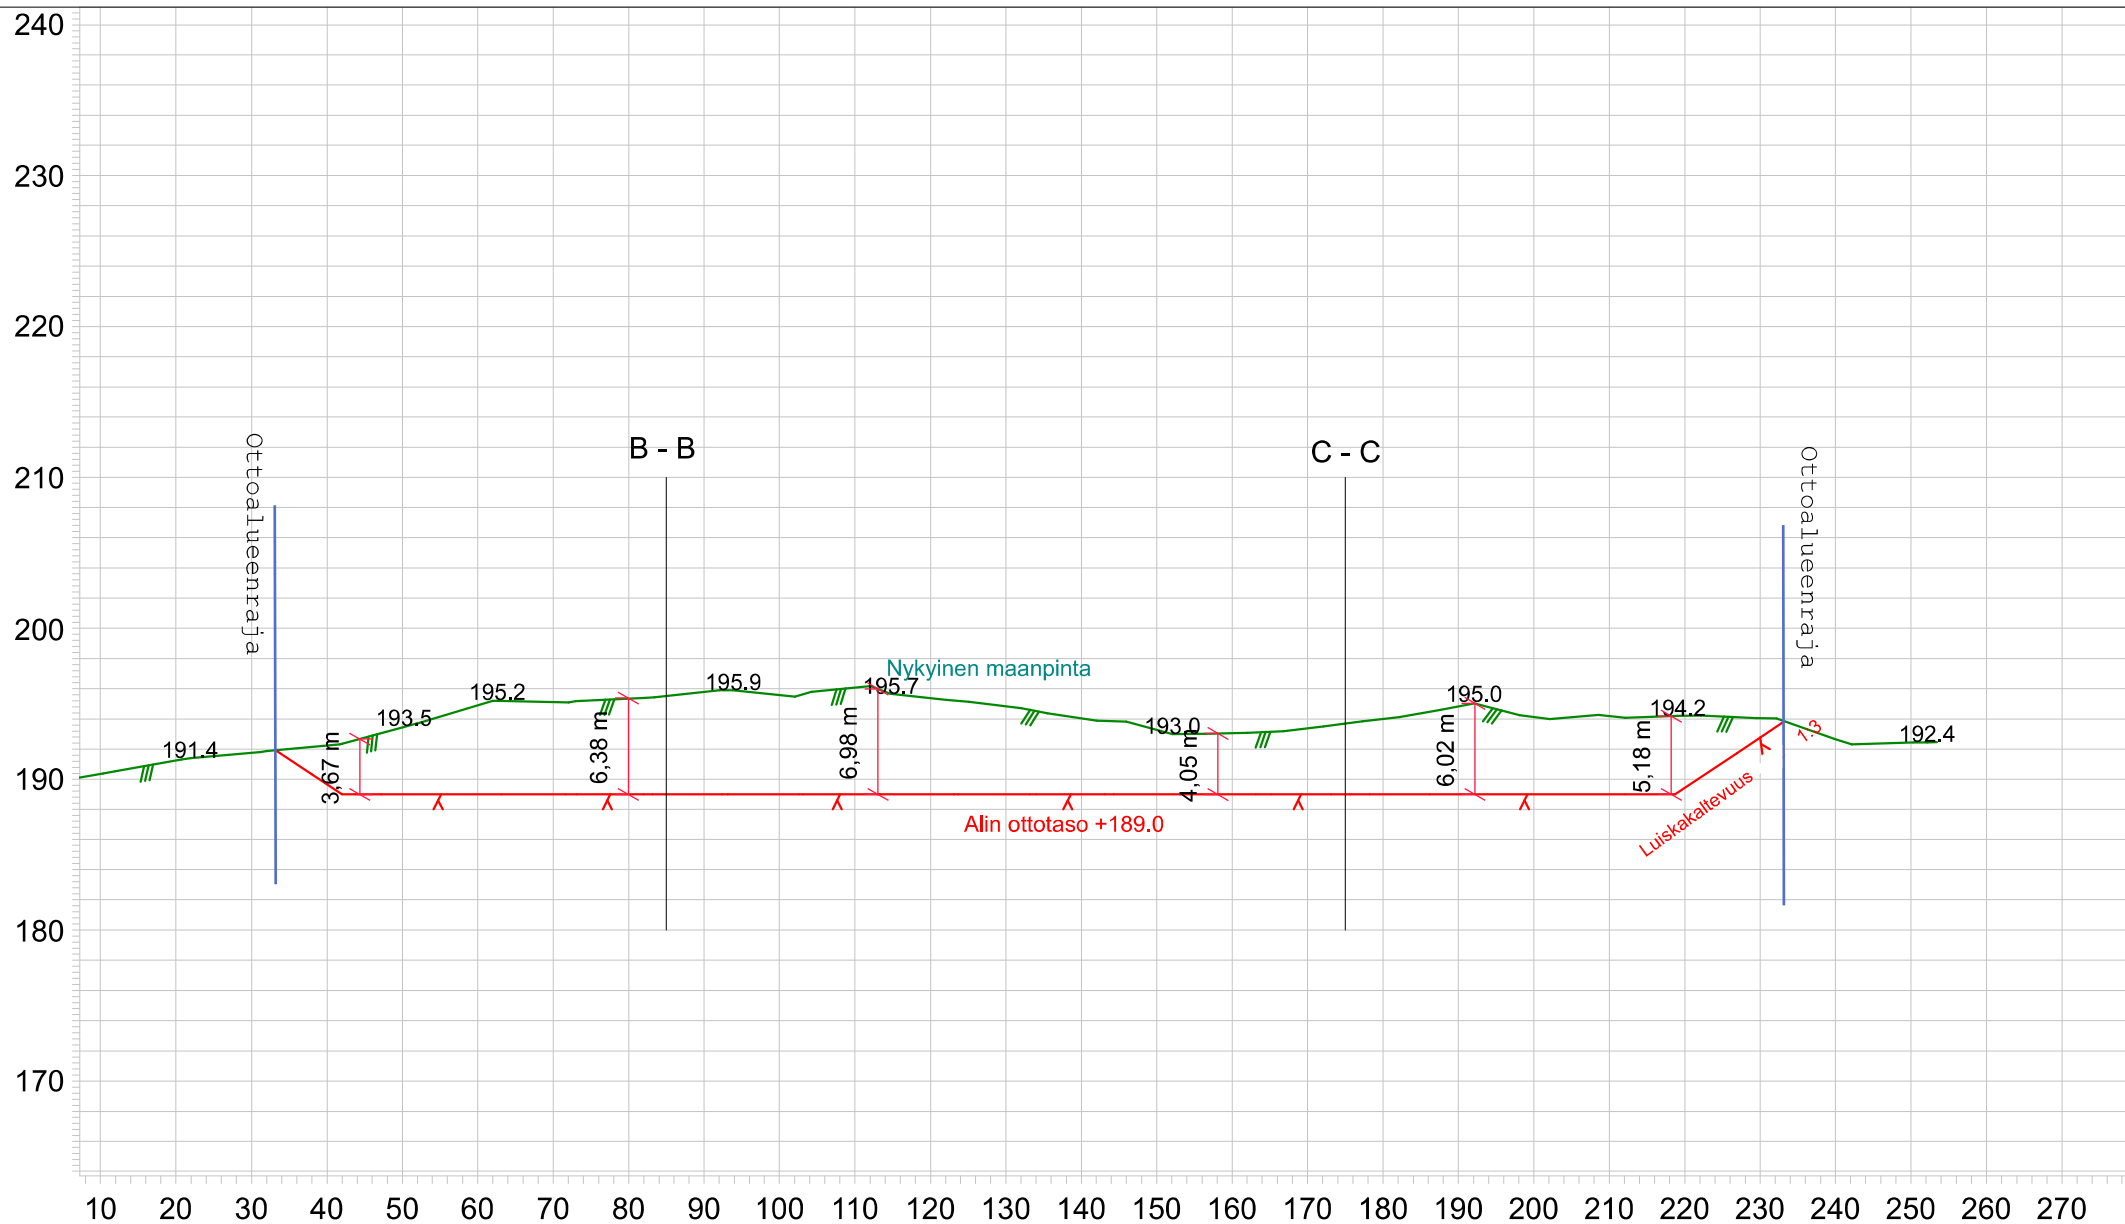


M Huuskonen
Suunnittelija

Maanrakennusliike
Matti Kelloniemi Oy
Tilaaaja

Kemijärvi, Raakunvaara
Raakunvaaran ottoalue

Leikkaus

Mittakaava

Päiväys

A - A

1:1000/1:500

29.8.2025