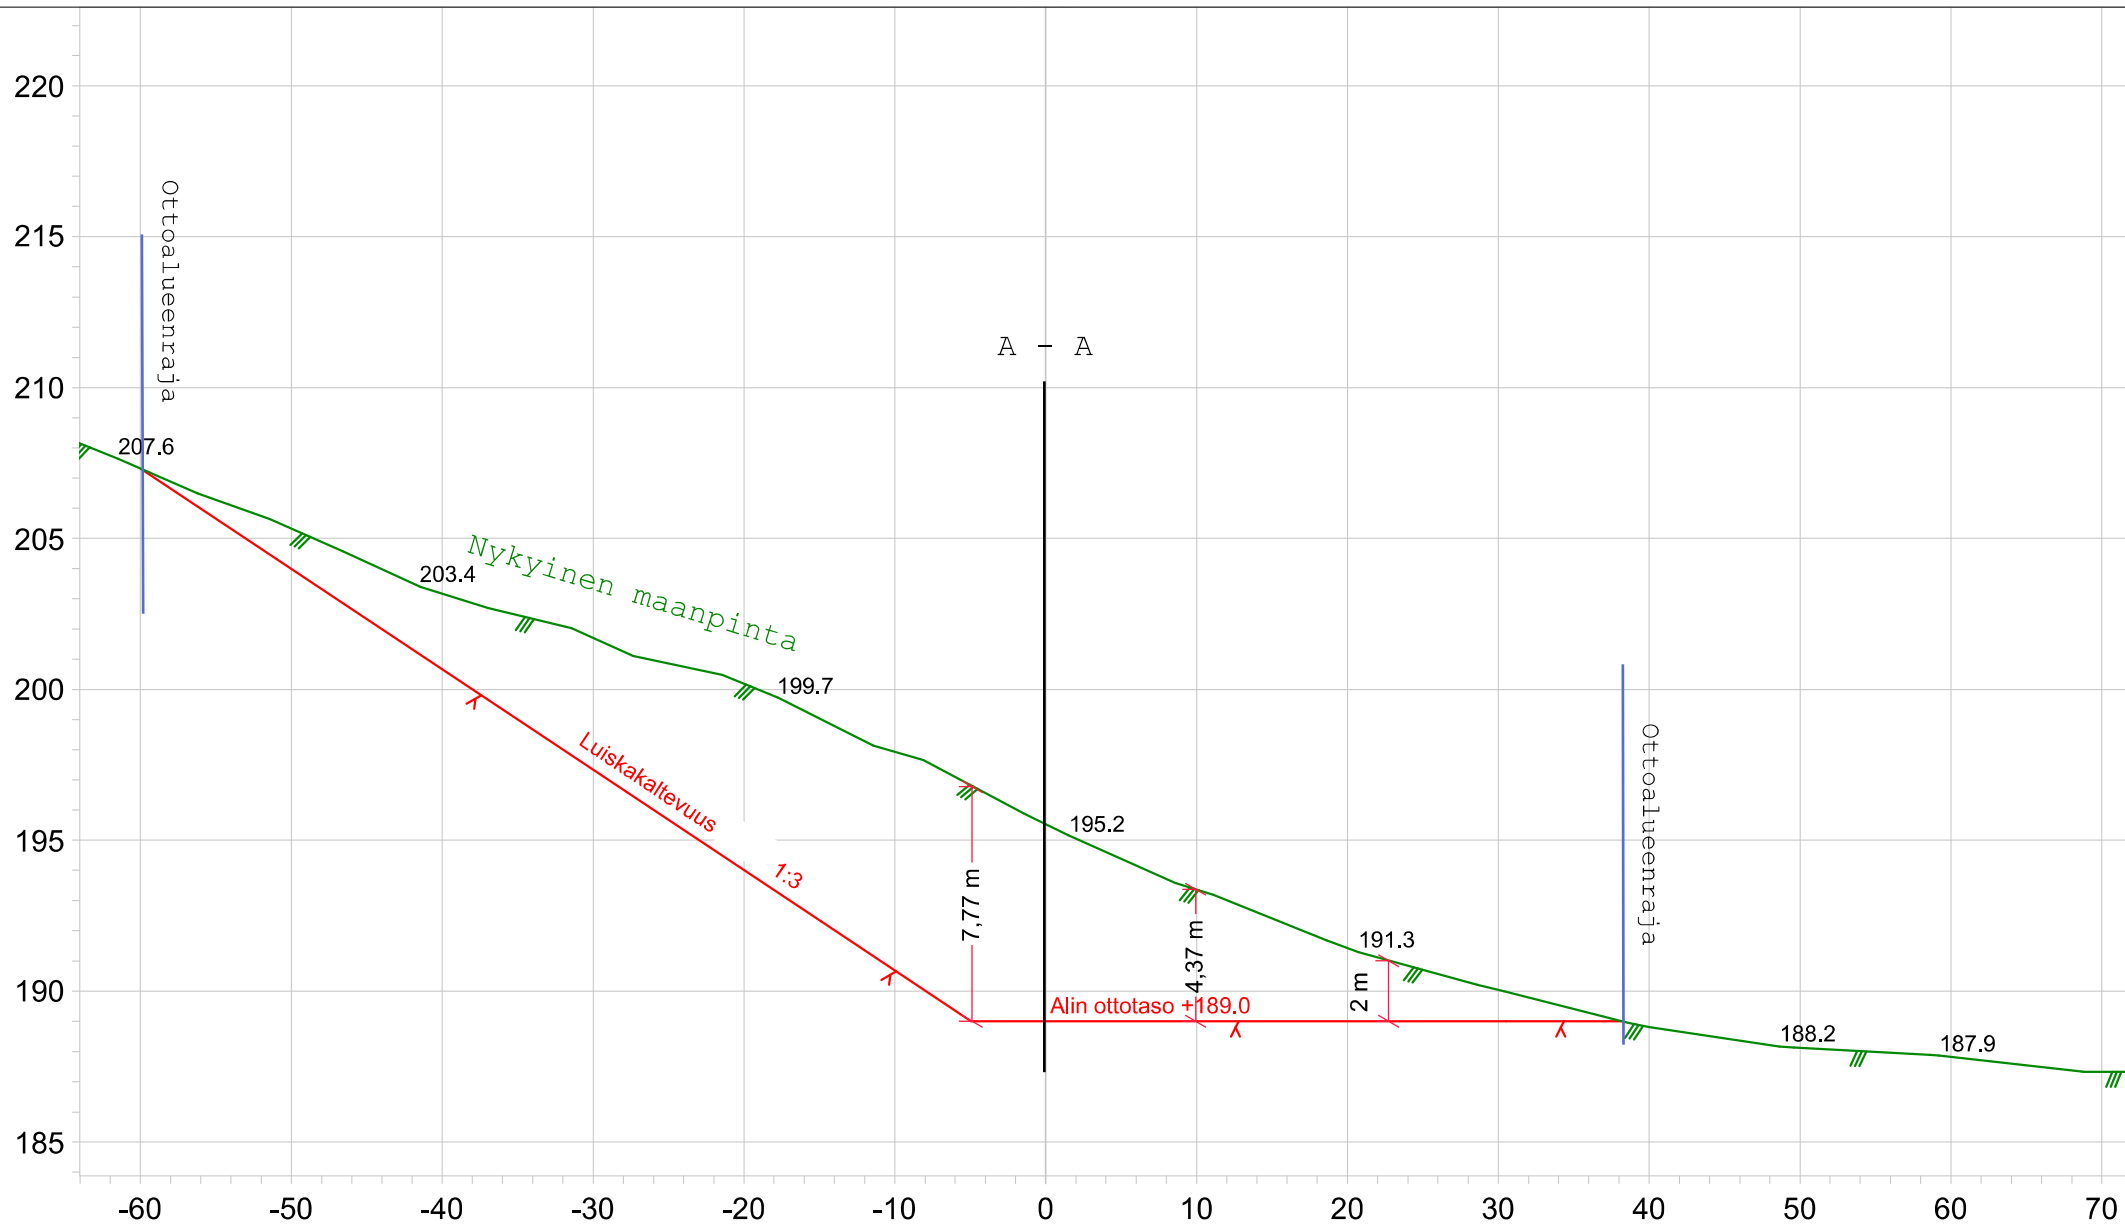


M Huuskonen
Suunnittelija

Maanrakennusliike
Matti Kelloniemi Oy
Tilaaaja

Kemijärvi, Raakunvaara
Raakunvaaran ottoalue

Leikkaus

Mittakaava

Päiväys

B - B

1:500/1:250

29.8.2025