



LEIKKAUS A1-A1

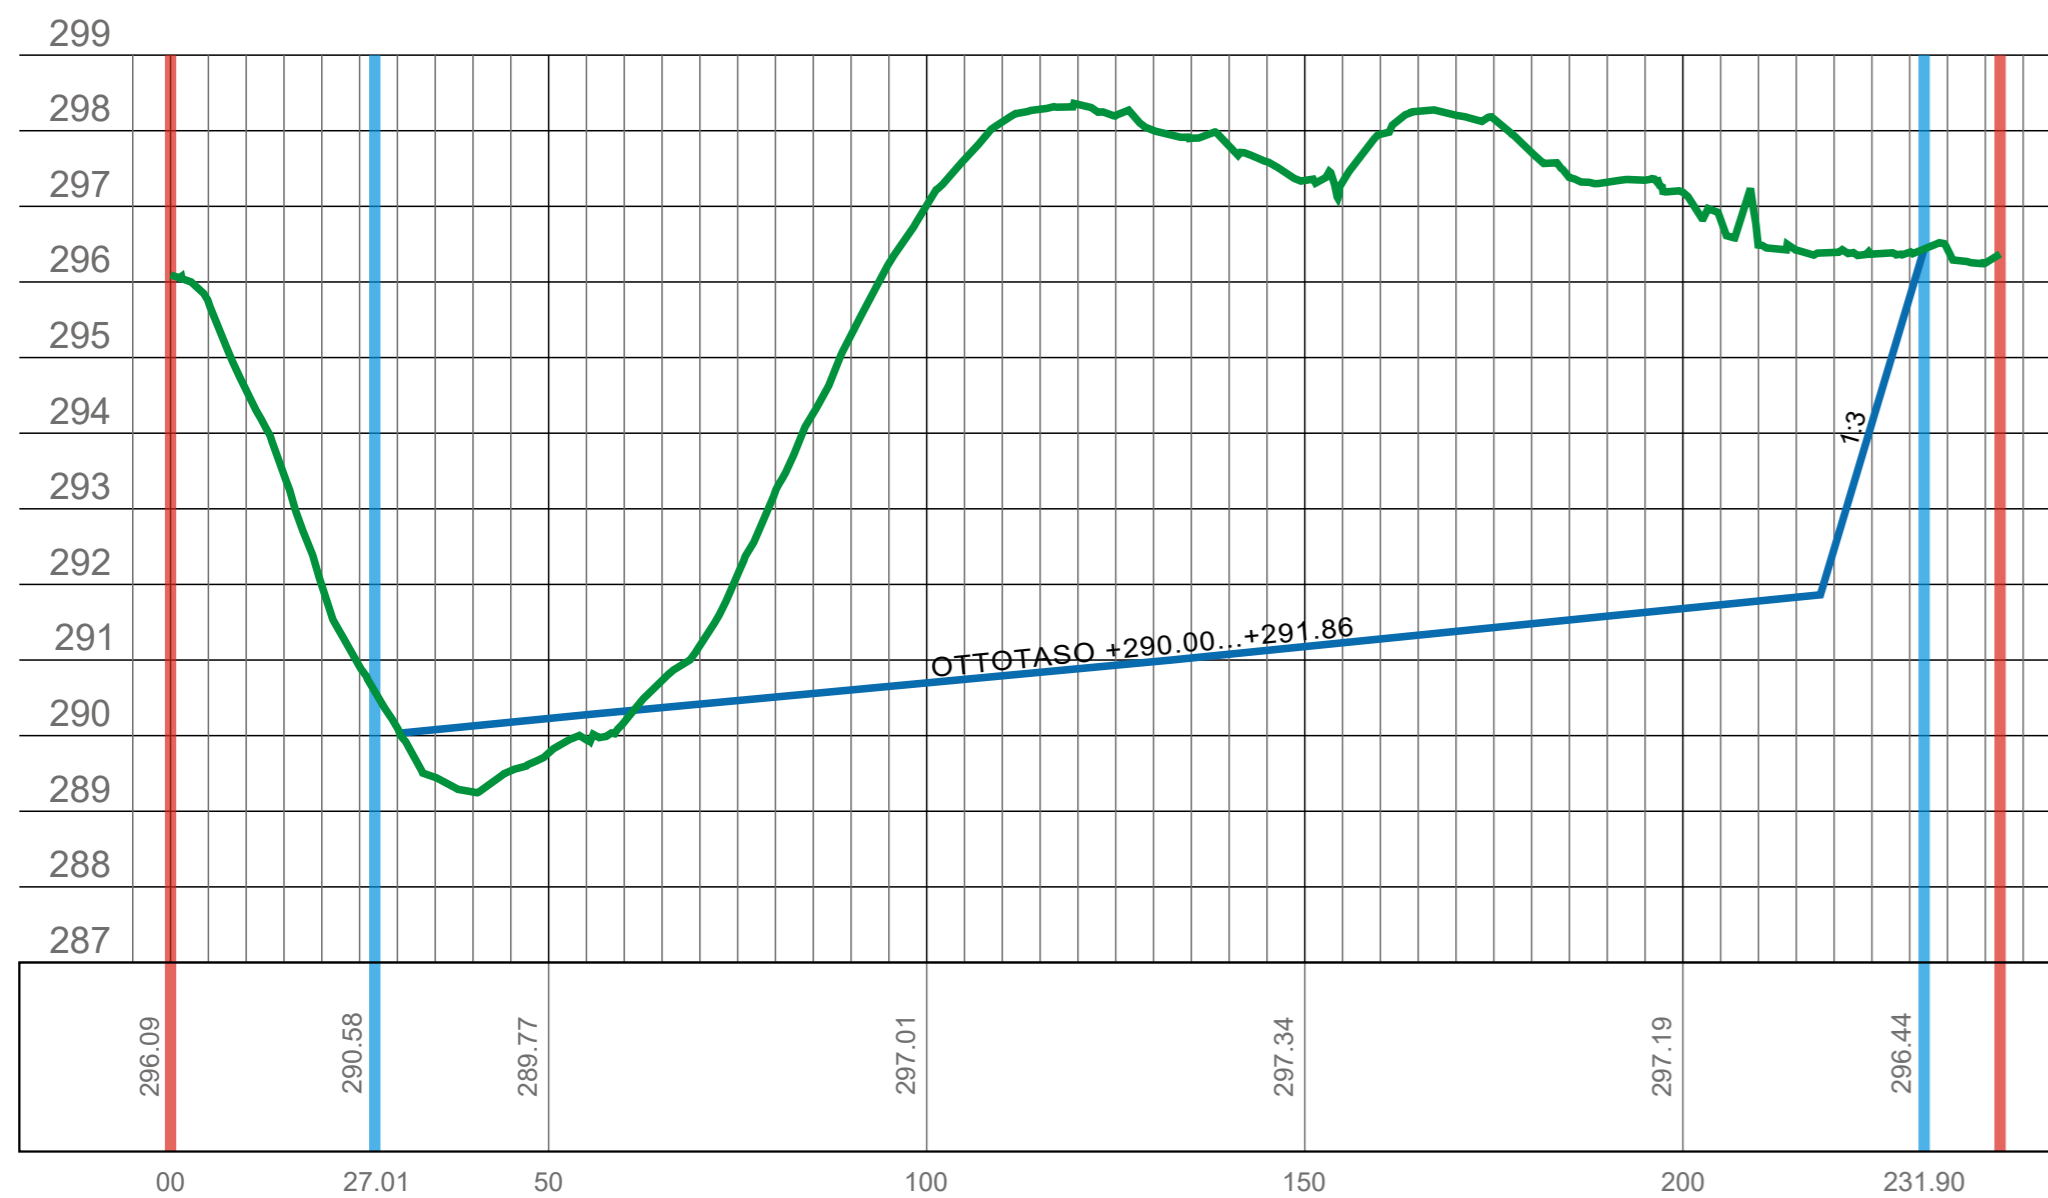

LEIKKAUS P1-P1

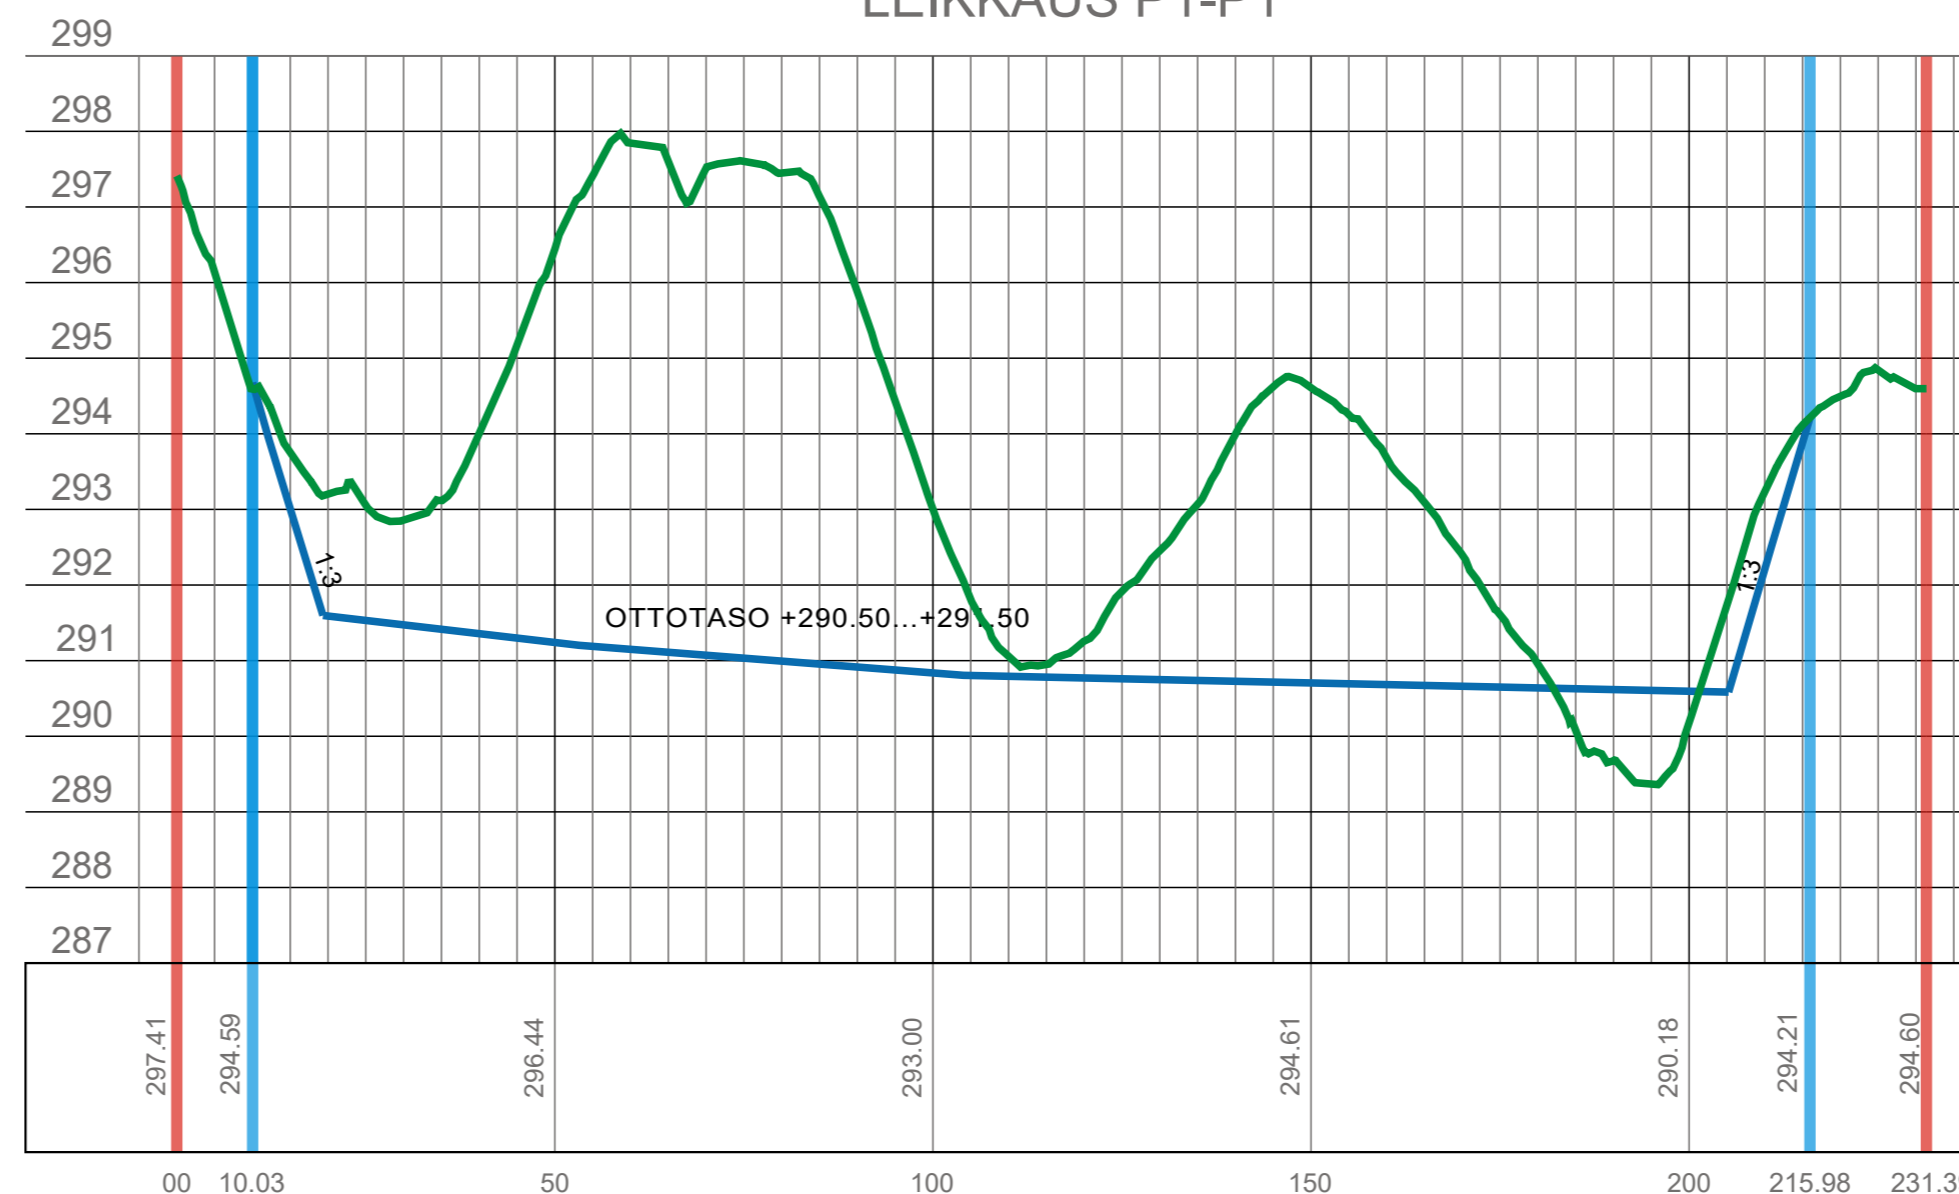

Koordinaattijärjestelmä TM35FIN
Korkeusjärjestelmä N2000



K.osa / Kylä Kortti / Tila	TIHIKONRINNE 2 SORA-ALUE	Tonni / RN:o 732-419-13-16	Viranomaisen arkistomerkintöjä varten
Rakennustoimenpide	MAA-AINESLUPA	Piirustuslaji	PÄÄPIIRRUSTUS
Rakennuskohteen nimi ja osoite	TIHIKONRINNE 2 SORA-ALUE SELKÄLÄNTIE SALLA	Piirustuksen sisältö	Mittakaavat LEIKKAUKSET 1:1000 / 1:100
Suunnittelijan nimi, päiväs ja allekirjoitus	KUUSAMO, 2.2.2026	Suunnitteluala, työn numero ja piirustuksen numero	ARK 003