


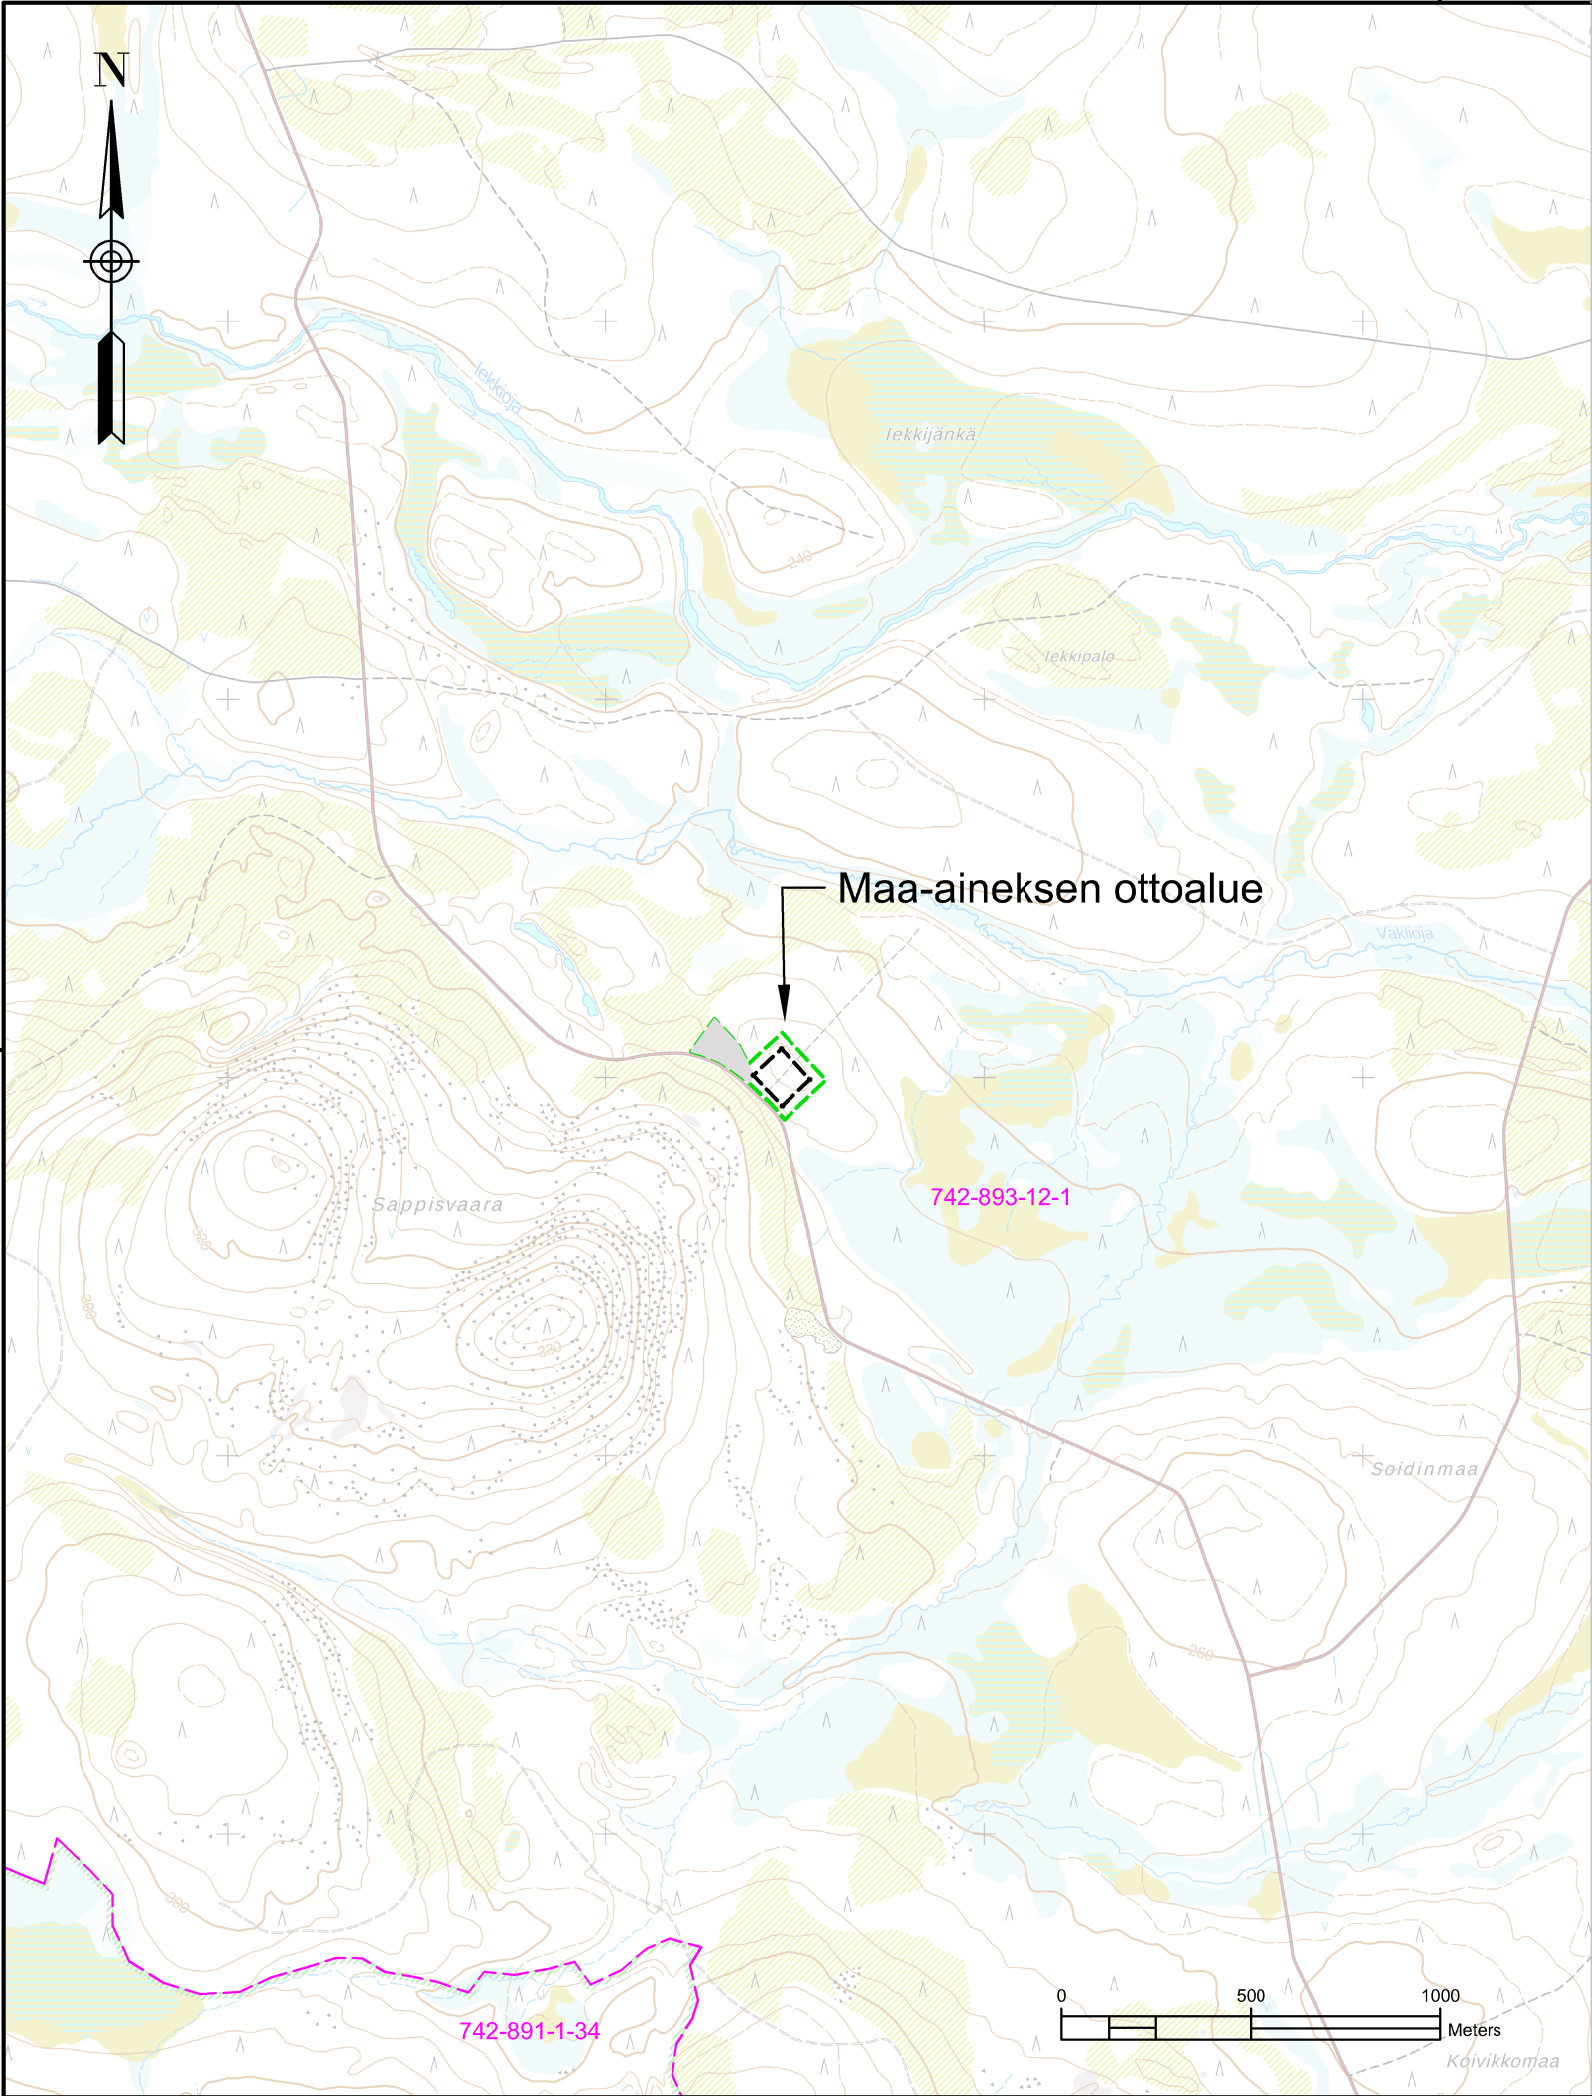

Pohjakartta © MML Peruskartta ja kiinteistöt 02/2026 (CC BY 4.0)

K.OSA/KYLÄ Savukoski		KORTTELI/TILA Valtionmaa III		TONTTI/RN:O 742-893-12-1	
PIIRUSTUSLAJI			VIRANOMAISEN MERKINTÖJÄ		
RAKENNUSTOIMENPIDE Maa-aineksen otto			KOORDINAATTI- JA KORKEUSJÄRJESTELMÄ ETRS-TM35, N2000		
TILAAJA JA TYÖN NIMI METSÄHALLITUS Sappisvaaran mr- ja ka-alue 2026 98840 Ruuvaoja			PIIRUSTUKSEN SISÄLTÖ JA MITTAKAAVA Maa-aineksen ottosuunnitelma Kiinteistöt Kartta 1:20 000		
 Ympäristö Vartiokatu 32, FI-96200 Rovaniemi www.mitta.fi					
SUUN. 		PVM JA PIIRTÄJÄ 25.2.2026 PM		SUUNNITTELUALA, TYÖN N:O JA PIIRUSTUKSEN N:O.	
TARK.		HYV.		MUUTOS.	