



3D-näkymä luoteesta

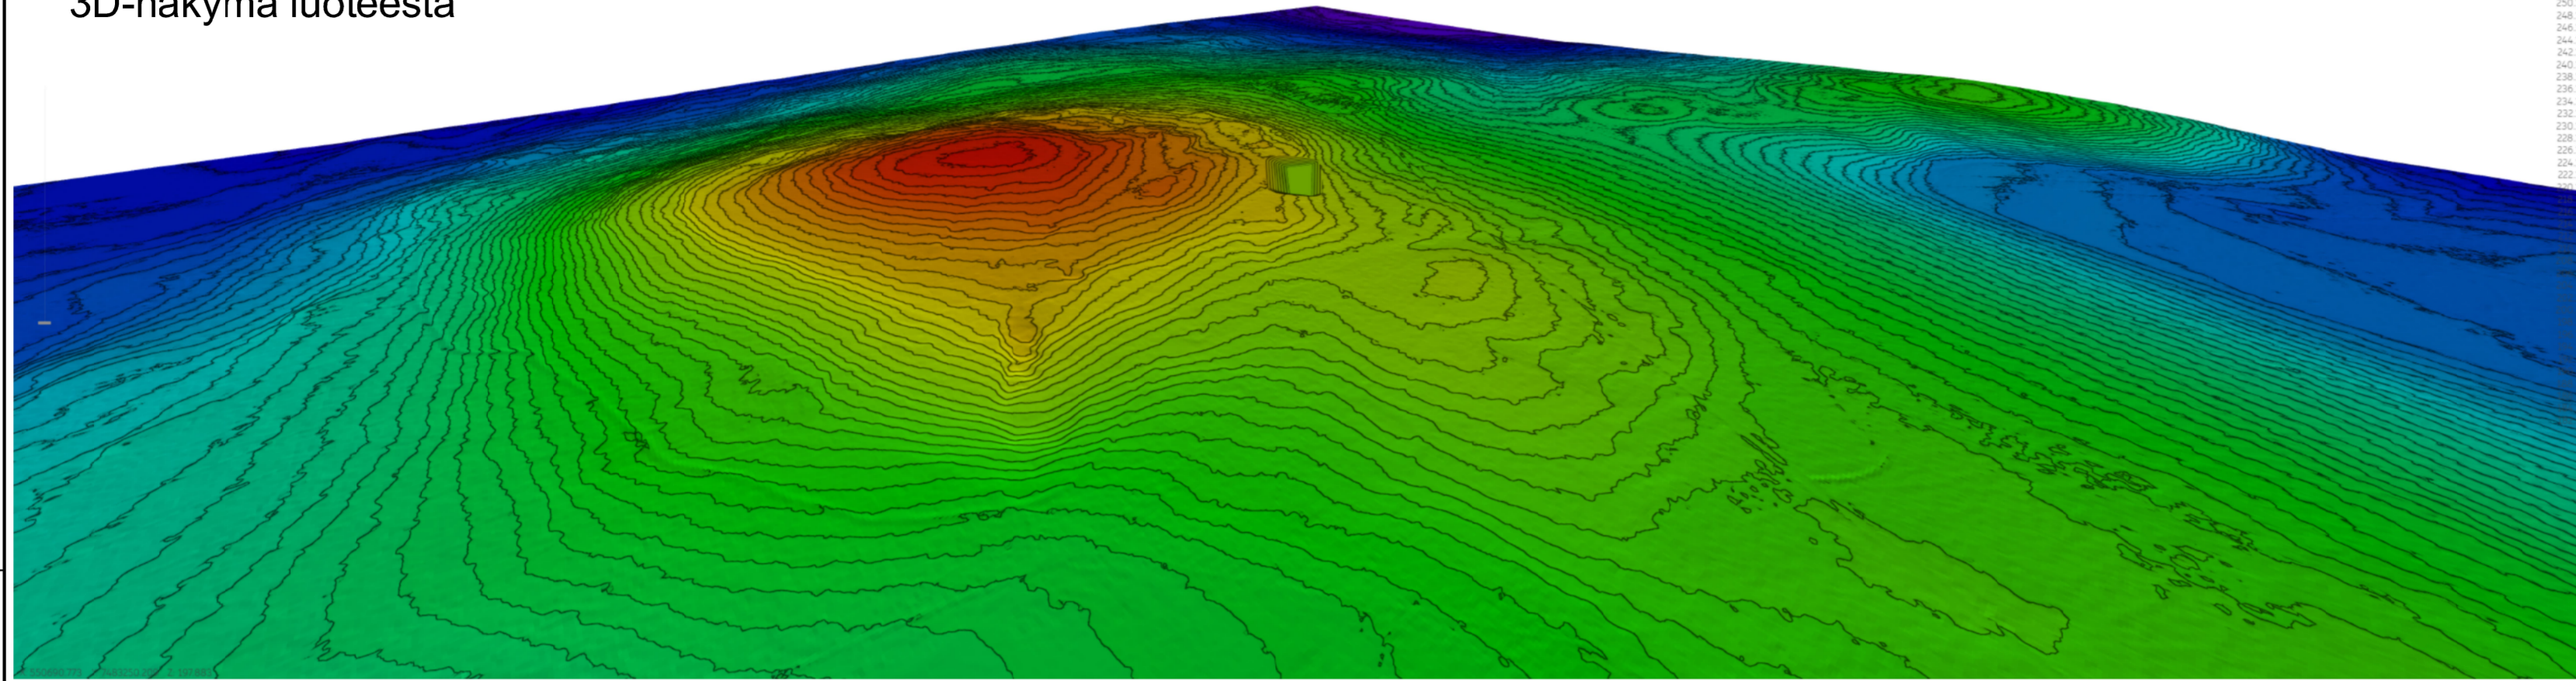

3D-näkymä kaakosta

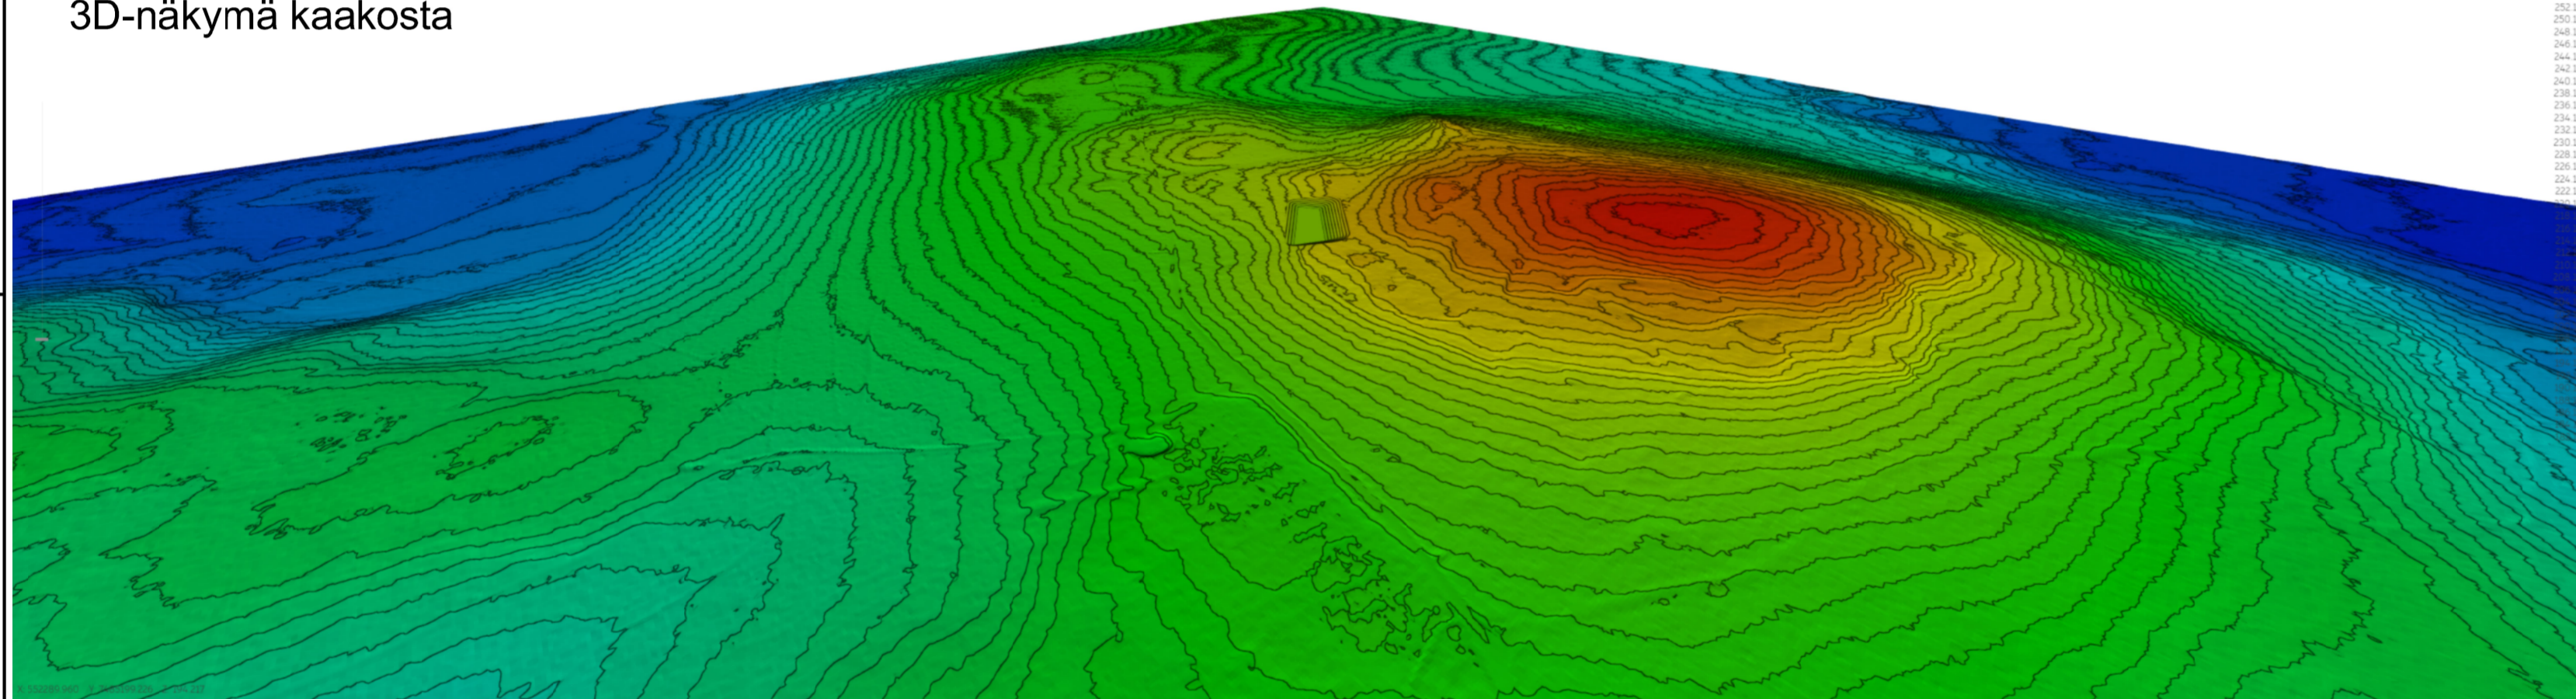

Pohjakartta © MML Peruskartta, kiinteistöt ja 2m korkeusmalli 02/2026 (CC BY 4.0)

K. OSAKYLÄ Savukoski	KORTTELITILIA Valtionmaa III	TONTTI/URN. O 742-893-12-1
PIIRUSTUSLAJI	VIRANOMAISEN MERKINTÖJÄ	
RAKENNUSOIMENPIDE Maa-aineksen otto	KOORDINAATTI- JA KORKEUSJÄRJESTELMÄ ETRS-TM35, N2000	
TILAAJA JA TYÖN NIMI METSÄHALLITUS Nunnerovaaran kallio-alue 98830 Martti-Ruuvaoja	PIIRUSTUKSEN SISÄLTÖ JA MITTAAVA Maa-aineksen ottosuunnitelma	
 Ympäristö Vartiokatu 32, FI-96200 Rovaniemi www.mitta.fi	Jälkitilanne 3D-näkymät	
SUUN. [REDACTED]	PVM JA PIIRITÄJÄ 27.2.2026 PM	SUUNNITTELUALA, TYÖN N. O JA PIIRUSTUKSEN N. O.
TARK.	HYV.	MUUTOS.