


3D- näkymä lännestä

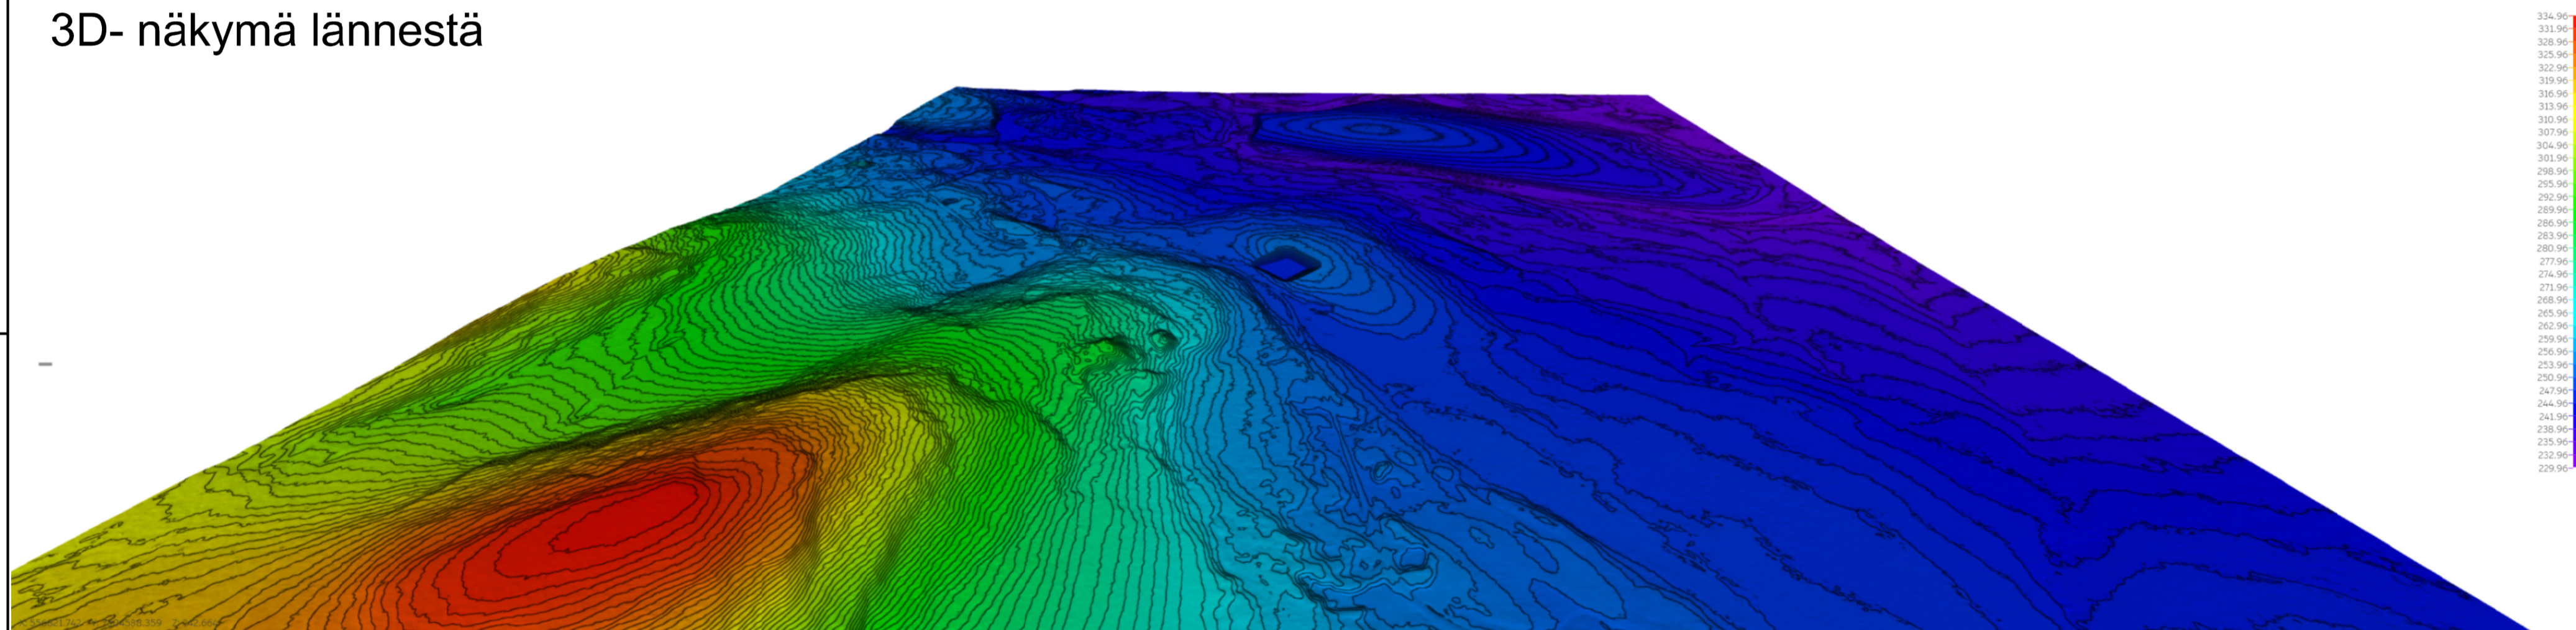

3D- näkymä etelästä

Pohjakartta © MML Peruskartta, kiinteistöt ja 2m korkeusmalli 02/2026 (CC BY 4.0)

K. OSAKYLA Savukoski	KORTTELITILA Valtionmaa III	TONTTI/NO 742-893-12-1
PIIRUSTUSLAJI	VIRANOMAISEN MERKINTÖJÄ	
RAKENNUSOIMENPIDE Maa-aineksen otto	KOORDINAATTI- JA KORKEUSJÄRJESTELMÄ ETRS-TM35, N2000	
TILAAJA JA TYÖN NIMI METSÄHALLITUS Sappisvaaran mr- ja ka-alue 2026 98840 Ruuvaaja	PIIRUSTUKSEN SISÄLTÖ JA MITTAAVA Maa-aineksen ottosuunnitelma Jälkitilanne 3D-näkymät	
 Ympäristö Vartiokatu 32, FI-96200 Rovaniemi www.mitta.fi		
SUUN. [REDACTED]	PVM JA PIIRITÄJÄ 25.2.2026 PM	SUUNNITTELUALA, TYÖN N O JA PIIRUSTUKSEN N.O.
TARK.	HYV.	MUUTOS.