


LIITE 4.
Komiovaaran ottoalue:


Profili A-A

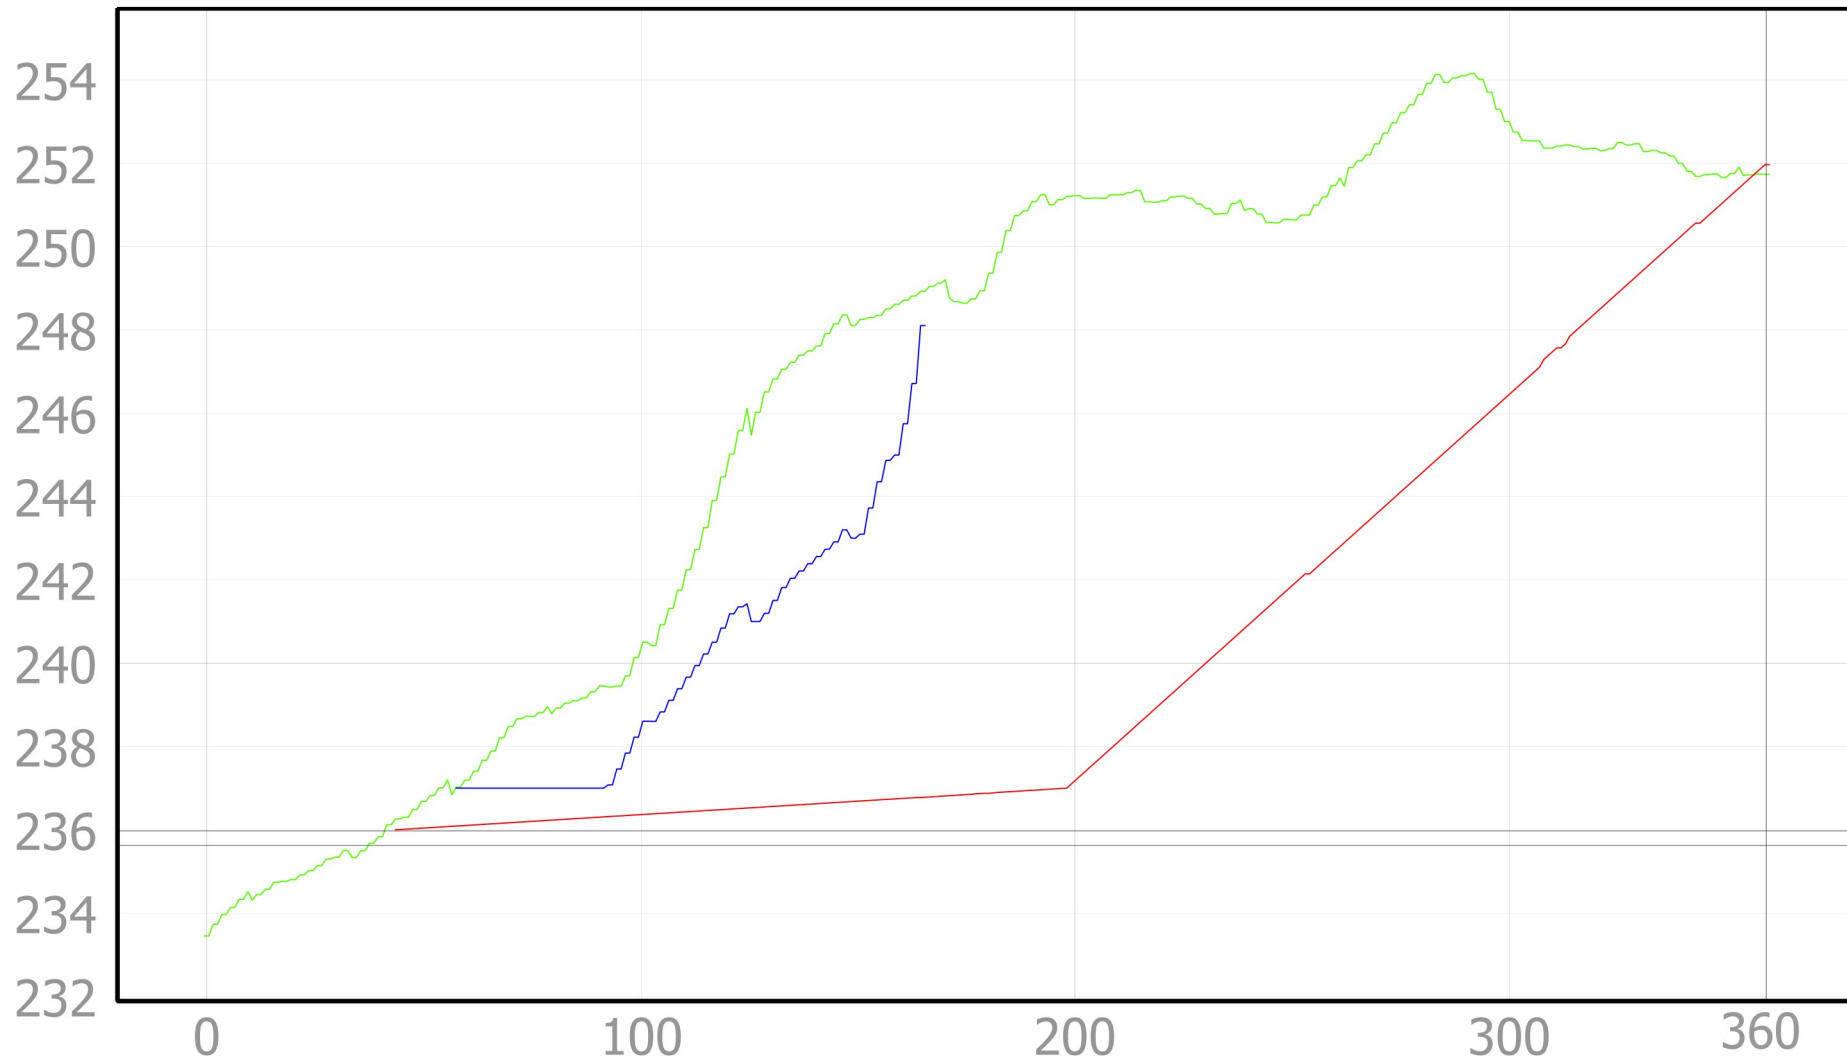

Nykyinen ottopinta sinisellä
Alin ottotaso +236 Punaisella

Komiovaaran ottoalue:

Profili B-B

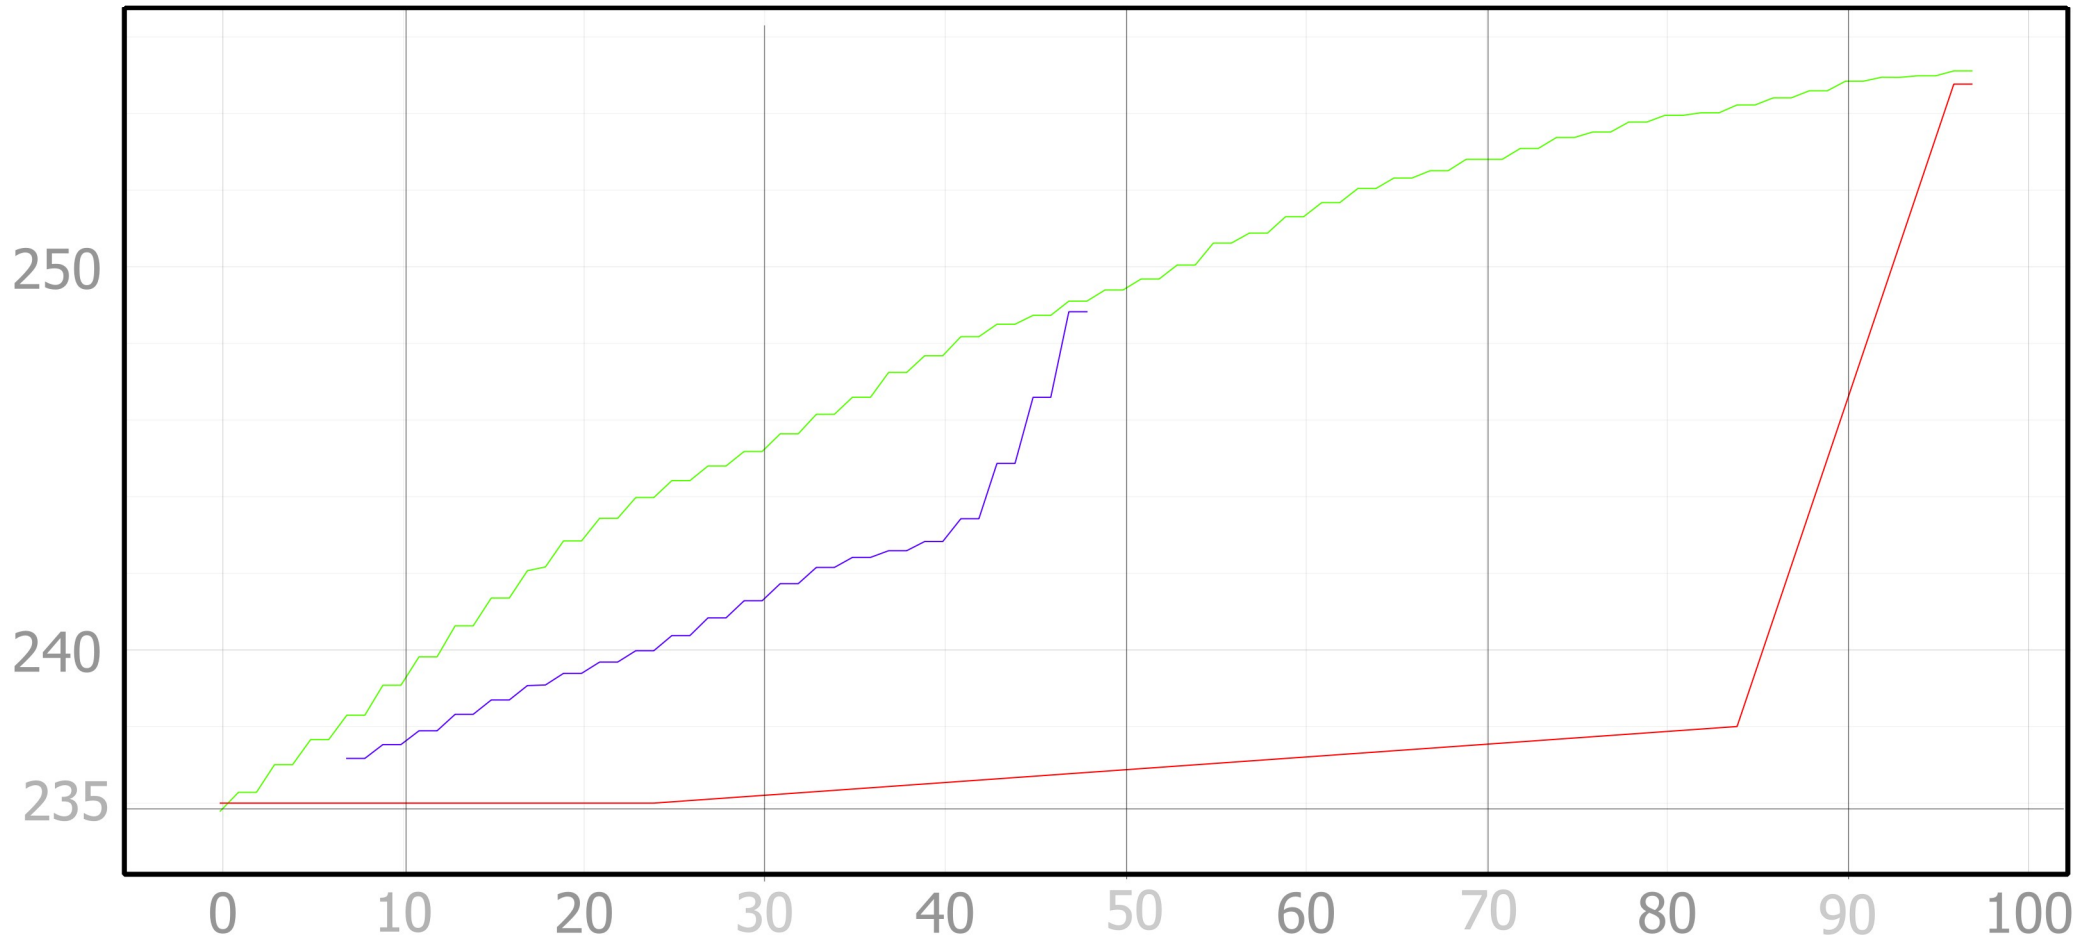

Nykyinen ottopinta sinisellä
Alin ottotaso +236 Punaisella

Komiovaaran ottoalue:

Profiili C-C

