


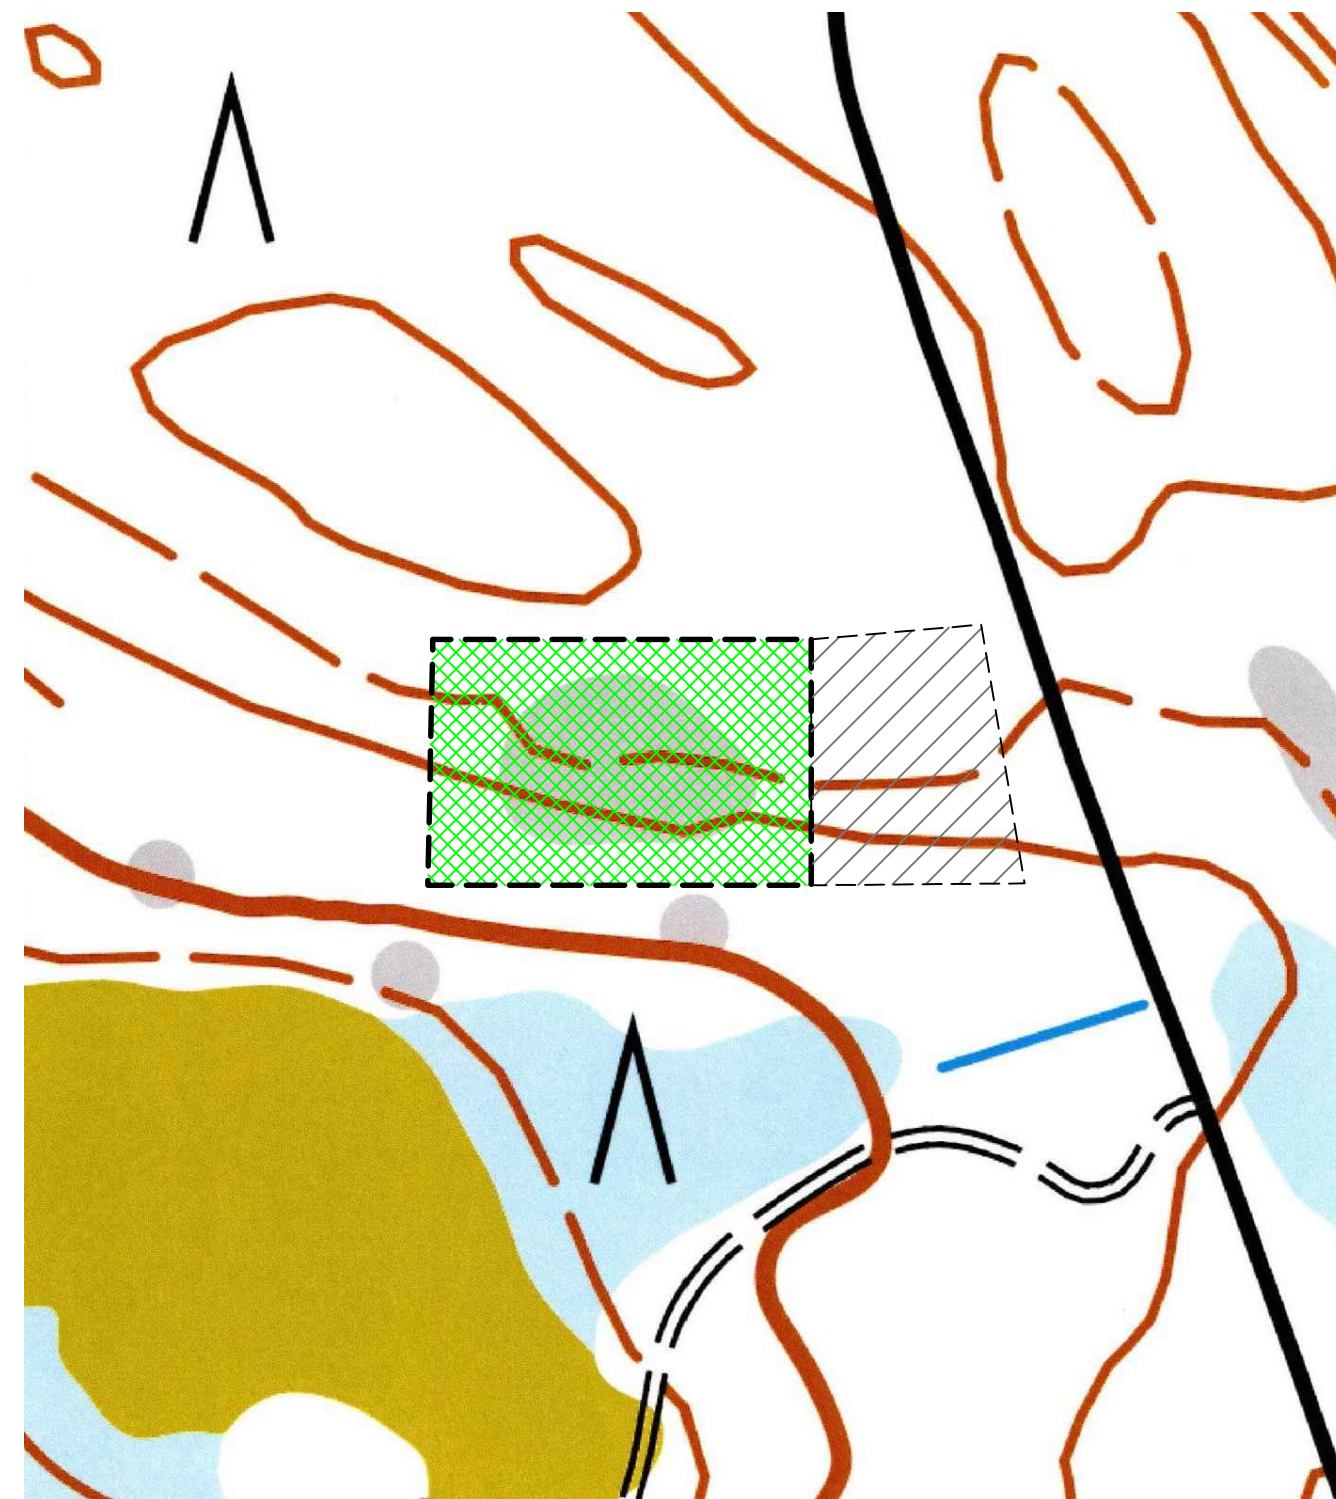

MAA—AINESTEN OTTOSUUNNITELMA		
Kunta: KEMIJÄRVI Kylä: YHTEISMETSÄT Alue: KESKI—KUUSIVAARA Tila: KEMIJÄRVEN YHTEISMETSÄ 320—874—1—0	SIJAINTIKARTTA 1:25 000 / 1:4 000	
	Piiros 9218.1	
	26.6.2026 GEOPUDAS OY	