




A-----A

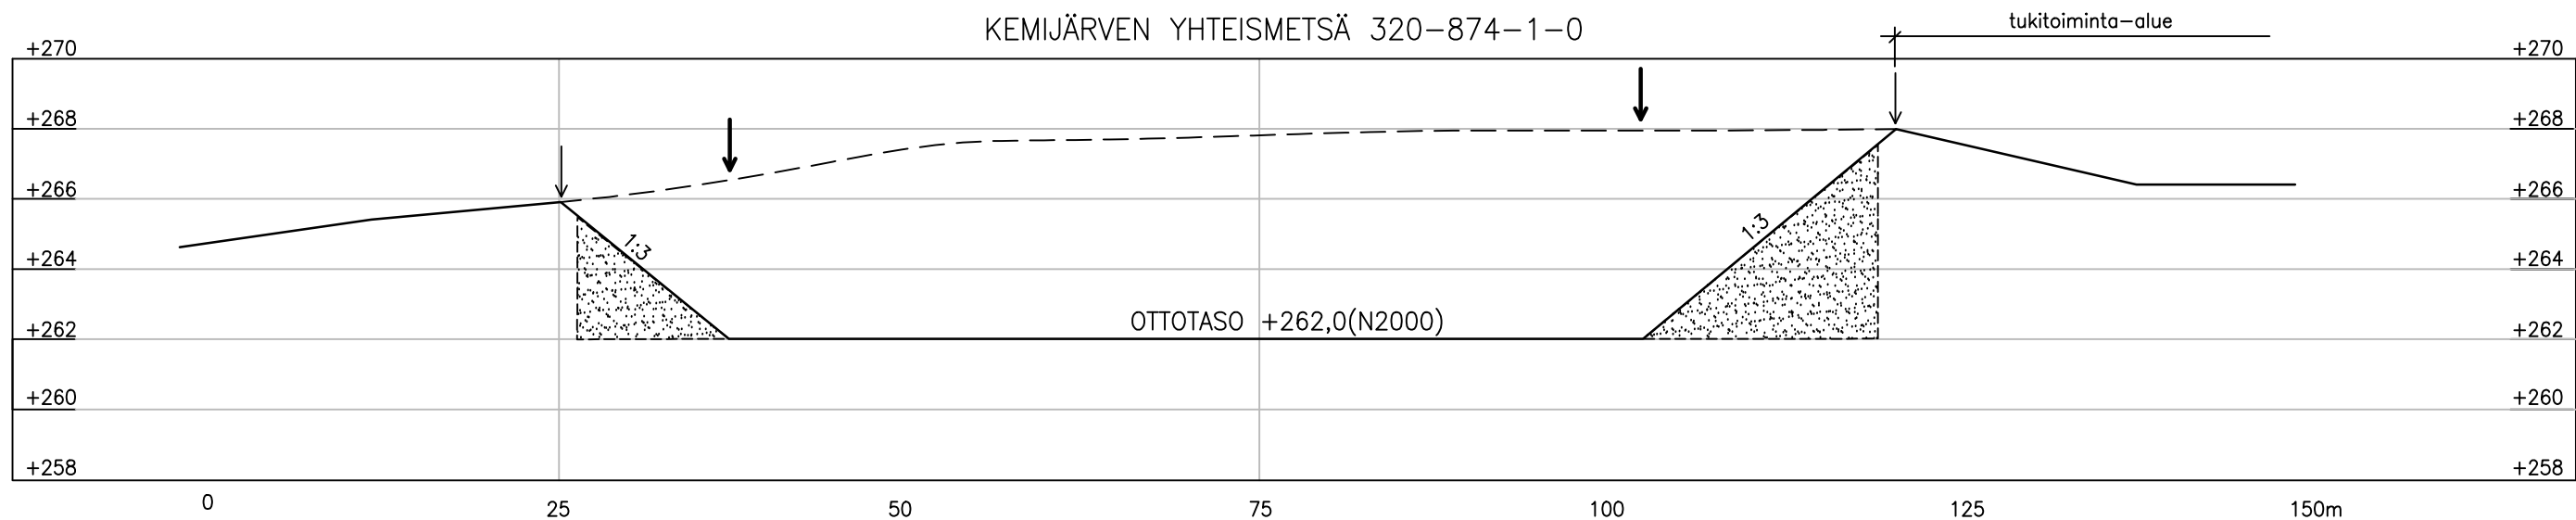

B-----B

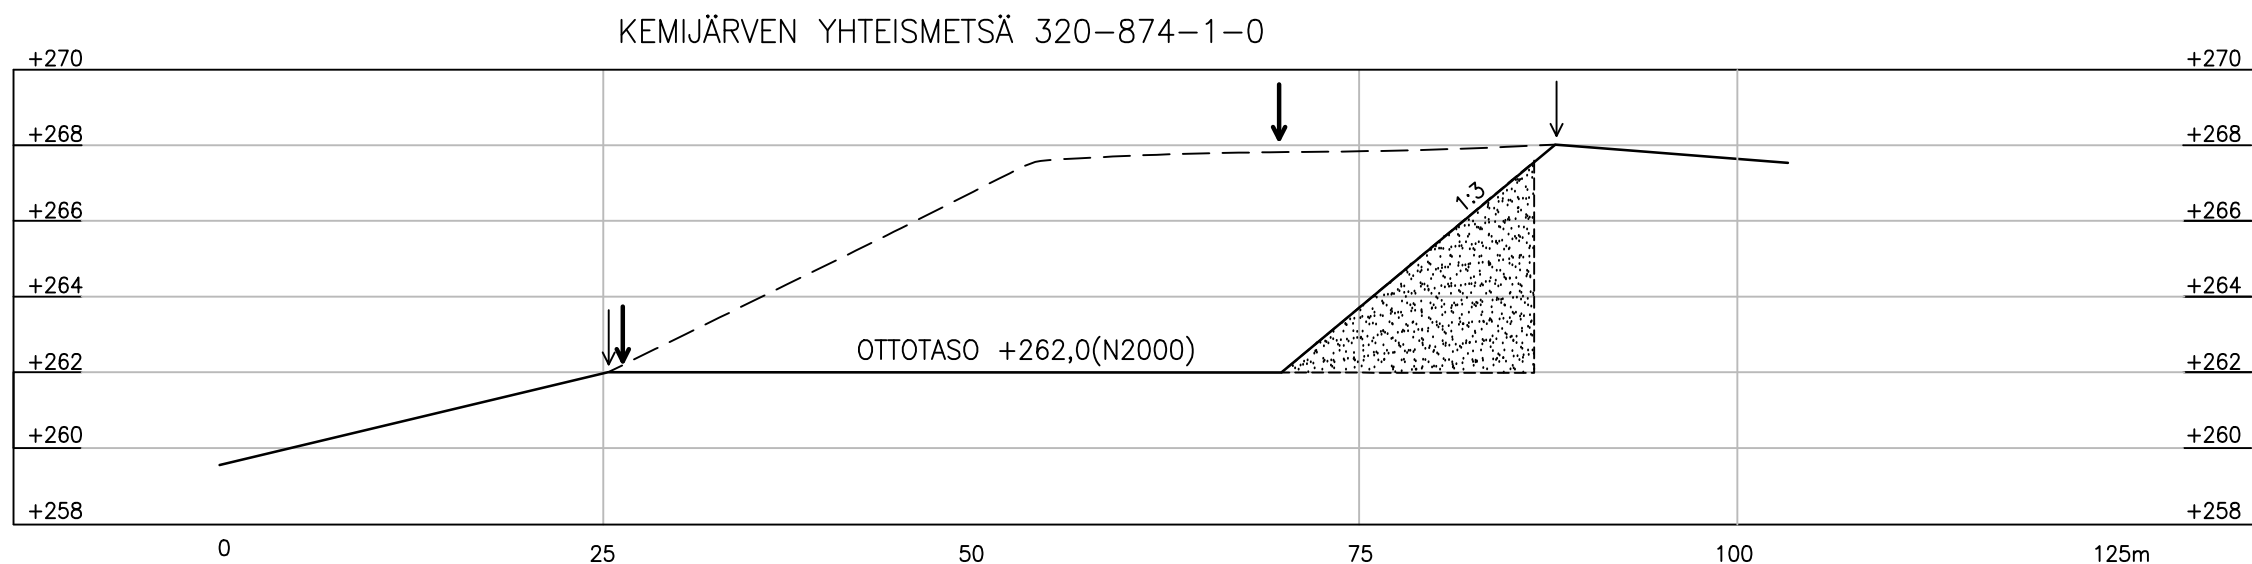

luiskakaltevuudet todellisessa mittakaavassa:

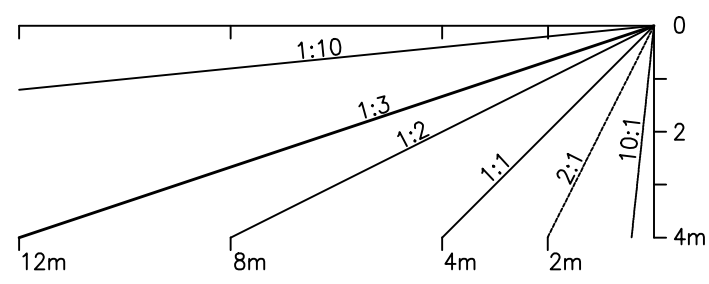

nykyinen maanpinta

tuleva maanpinta

ottoalueen raja

pystysuoran louhinnan raja

MAA-AINESTEN OTTOSUUNNITELMA

Kunta: KEMIJÄRVI

Kylä: YHTEISMETSÄT

Alue: HONKAKAPPALEVAARA

Tila: KEMIJÄRVEN YHTEISMETSÄ
320-874-1-0

POIKKILEIKKAUKSET
1:200 / 1:500

Piirros 9218.3

26.6.2026

GEOPUDAS OY