


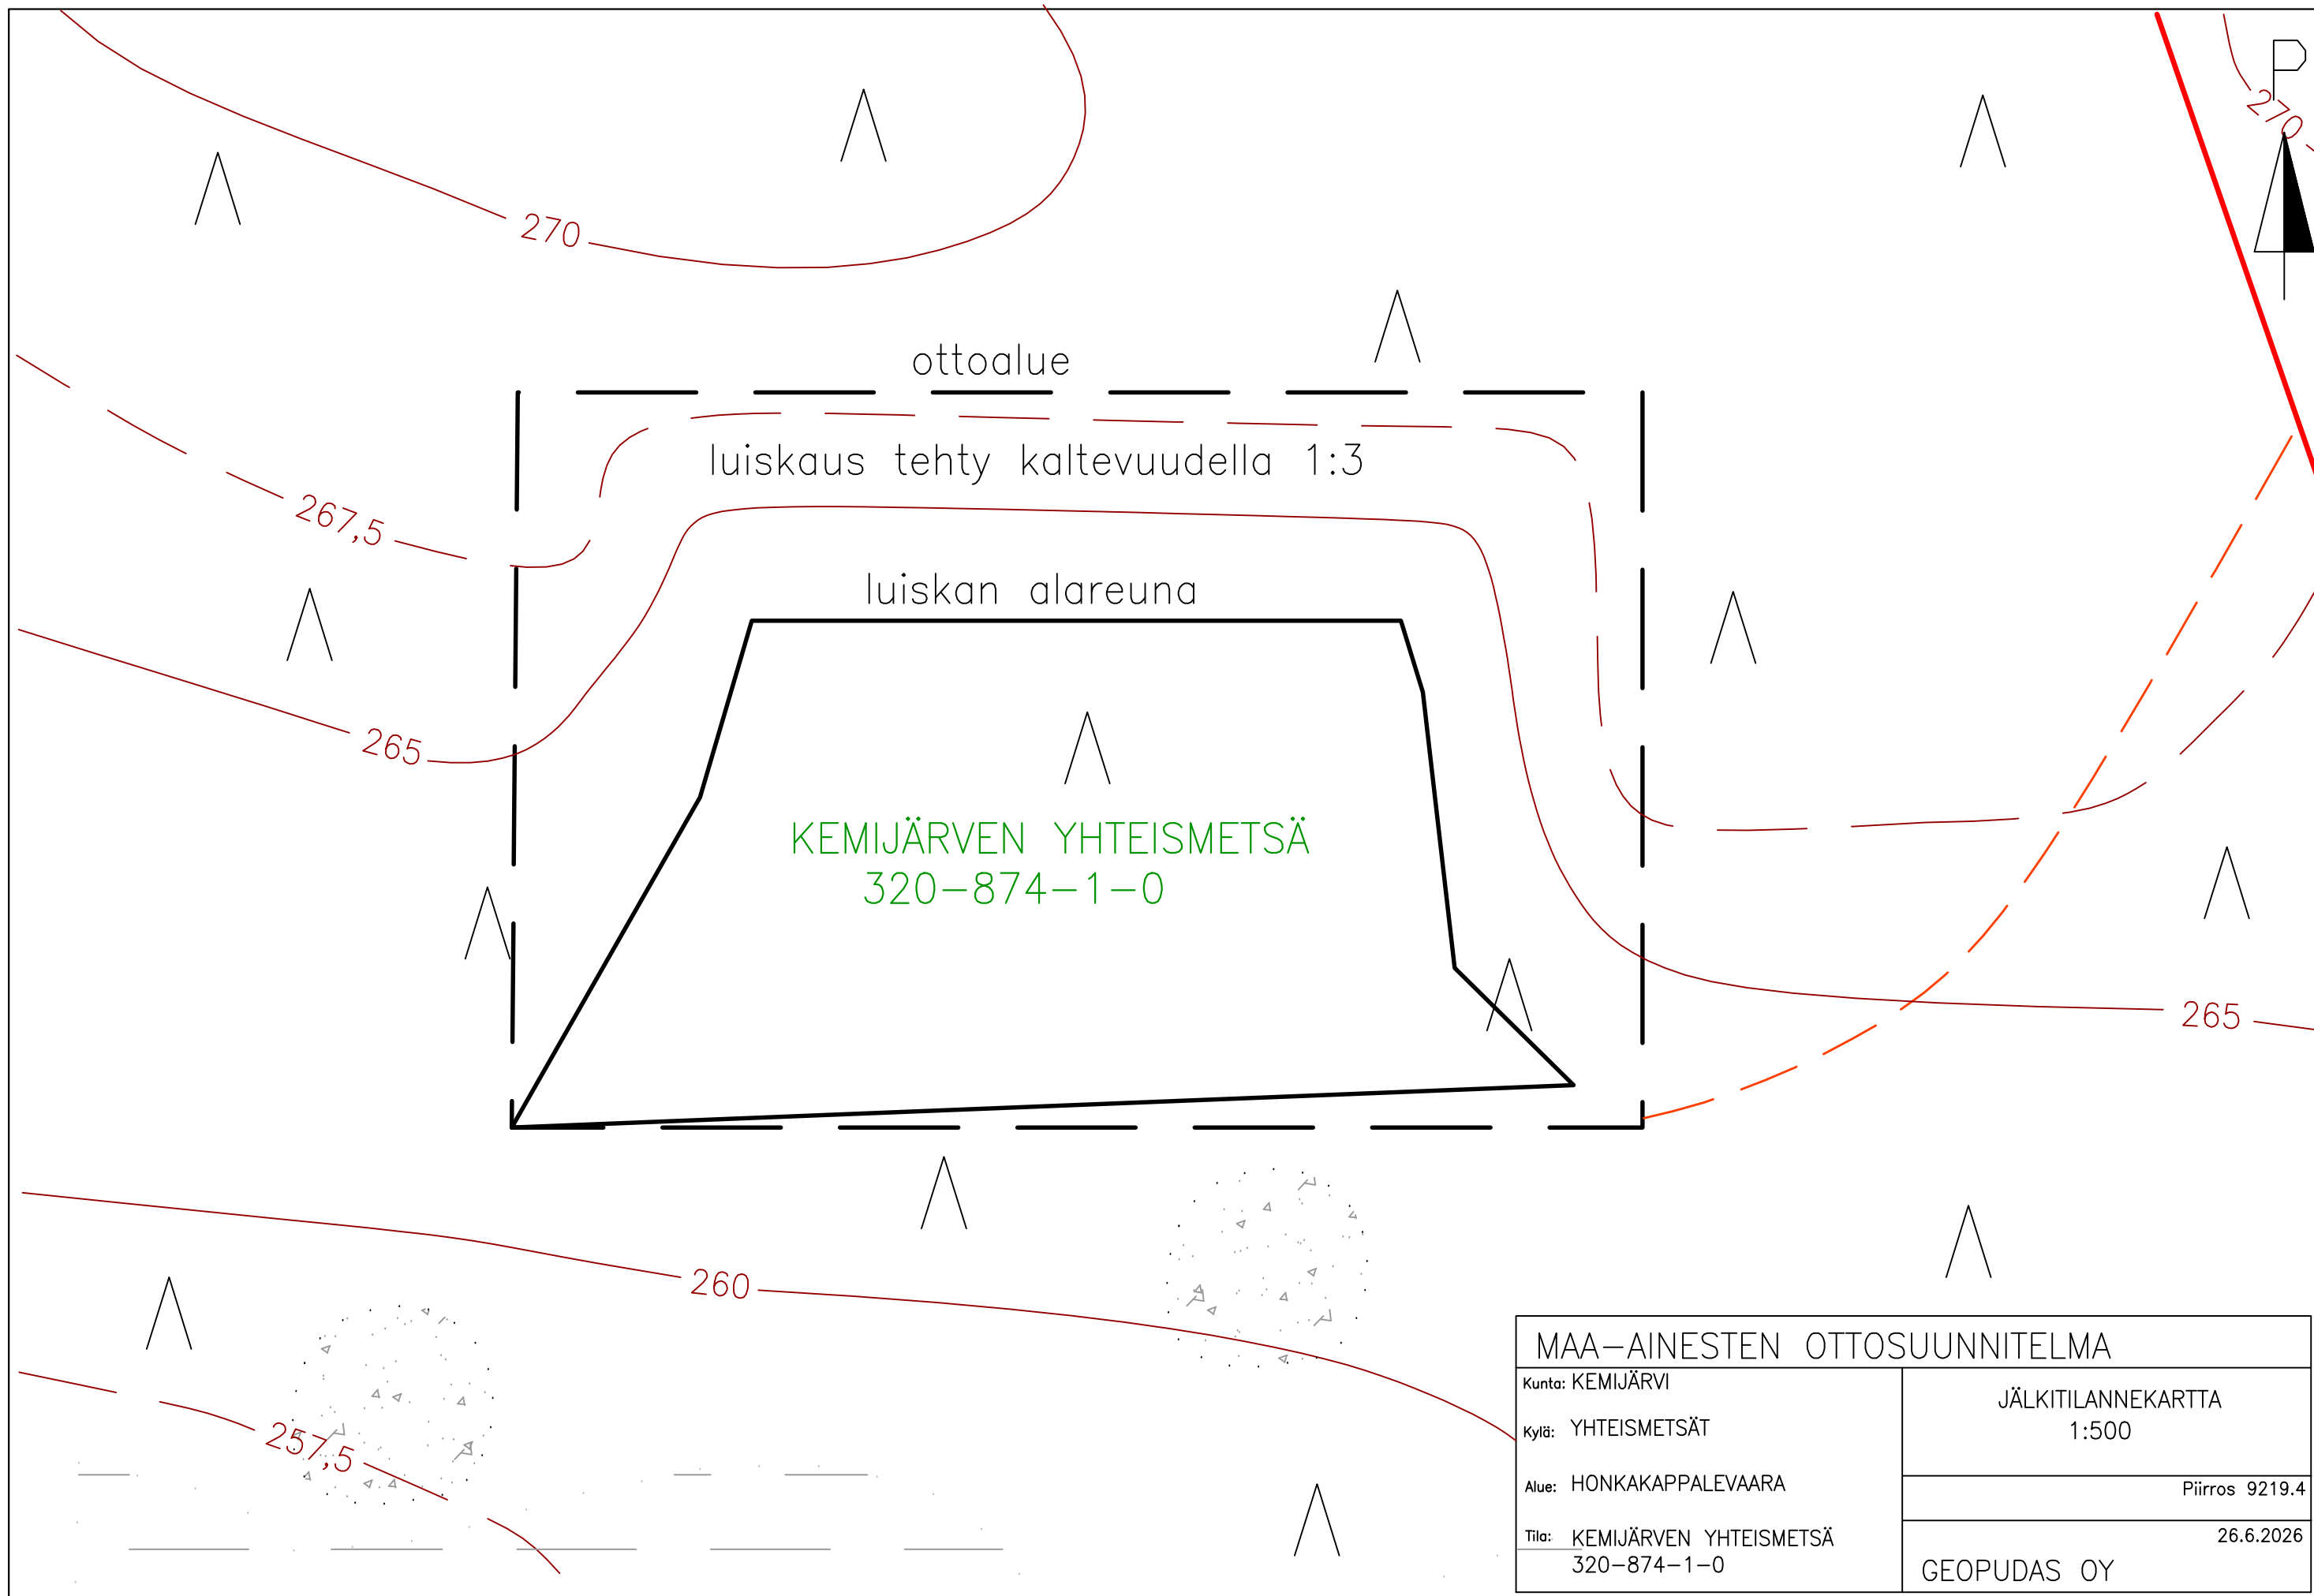

MAA-AINESTEN OTTOSUUNNITELMA		
Kunta: KEMIJÄRVI Kylä: YHTEISMETSÄT Alue: HONKAKAPPALEVAARA Tila: KEMIJÄRVEN YHTEISMETSÄ 320-874-1-0	JÄLKITILANNEKARTTA 1:500	
	Piiirros 9219.4	
		26.6.2026
GEOPUDAS OY		