


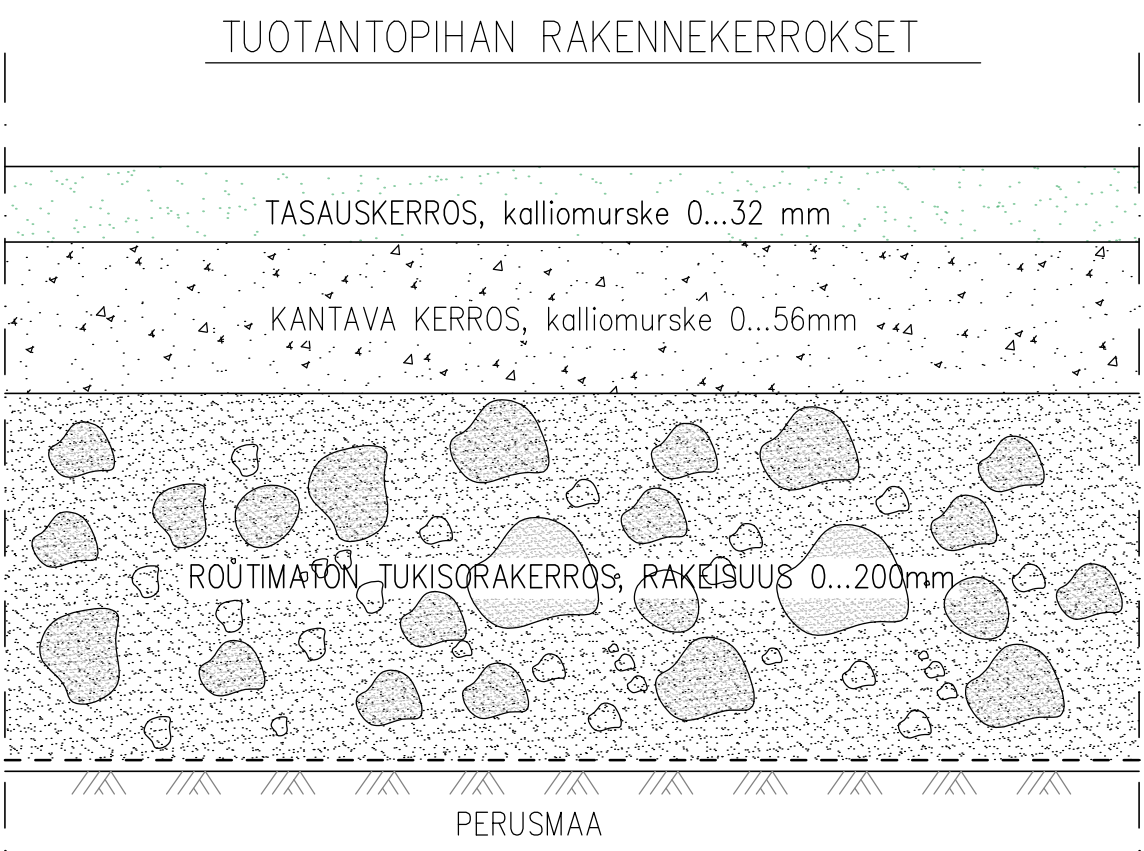

TARVITTAESSA ROUTASUOJAUS JA SUODATINKANGAS
PERUSMAAN OMINAISUUKSIEN MUKAAN /
mahdollisesti myöhemmin tehtävän asfaltoinnin takia!

- ELÄINREIIT
- REHUREIIT
- LANTAREIIT

m = UUTTA TUOTANTOPIHA-ALUETTA 3000 m²

LANTALASKELMA, 12kk:n varastointiaika, lietelanta

NAUTAKASVATTAMO 10 ELÄINTÄ < 6kk, nykyinen
10 LIHASONNIA < 6kk ä 4,7 m3 47,0 m³

NAUTAKASVATTAMO 70 ELÄINTÄ 6-18kk, nykyinen
35 LIHASONNIA 6-12kk ä 9,5 m3 332,5 m³
35 LIHASONNIA YLI 12kk ä 12,1 m3 423,5 m³

NAUTAKASVATTAMO 200 ELÄINTÄ 6-18kk, nykyinen
100 LIHASONNIA 6-12kk ä 9,5 m3 950,0 m³
100 LIHASONNIA > 12kk ä 12,1 m3 1210,0 m³

NAUTAKASVATTAMO 200 ELÄINTÄ 6-18kk, uusi
100 LIHASONNIA 6-12kk ä 9,5 m3 950,0 m³
100 LIHASONNIA > 12kk ä 12,1 m3 1210,0 m³

SADEVEDET 630,0 m³
lietelantaa yhteensä 5753,0 m³

LIETELANTAVARASTOIT
NYKYINEN 600 m³
NYKYINEN 2500 m³
NYKYISEN KASVATTAMON KUILUT 561 m³
UUSI 2500 m³
UUDEN KASVATTAMON KUILUT 561 m³
ETÄSÄILIÖ 700 m³

YHTEENSÄ LIETELANTAVARASTOA 7422 m³

TOIMINNALLINEN SUUNNITTELU



KOJA 407	KORTTELIT/ALA Varikko	TOIM/No 91:4	RAKENUSLUVAN TUNNUS
RAKENUSLUVAN UUDISRAKENNUS			ASEMA 1
RAKENUSLUVAN NIM JA ESITIE NAUTAKASVATTAMO			MITTAKAAVA 1:500
Rakennusneuvottelija TMI Oy	SIKKA	TPR No	PAIK No
	ARK1		
	9.7.2026	SUUNNITTELU SIVU	