

US 1
BETONIELEMENTTI 80*140*80 / 3600


US 2 (päätykolmiot)
VANERI
HÖYRYNSULKUMUOVI
RUNKO + VILLA 150 mm
TUULENSUOJALEVY 13 mm
KOOLAUS 32*100
ULKOVERHOUSPANEELI

US 3
RISTIKON VERTIKAALISAUVA
TUULENSUOJALEVY 13 mm
KOOLAUS 32*100
ULKOVERHOUPANEELI

AP
BETONILAATTA 100...120 mm
TIIVISTETTY SORA

YP
PELTI
KOOLAUS 32*100 k400
HÖYRYNSULKUMUOVI
PUHALLUSVILLA 300 mm
RISTIKON ALAPAARRE

VK
RISTIKON YLÄPAARRE
ALUSKATE
RIMA 22*50
RUOTEET 32*100
PELTIKATE

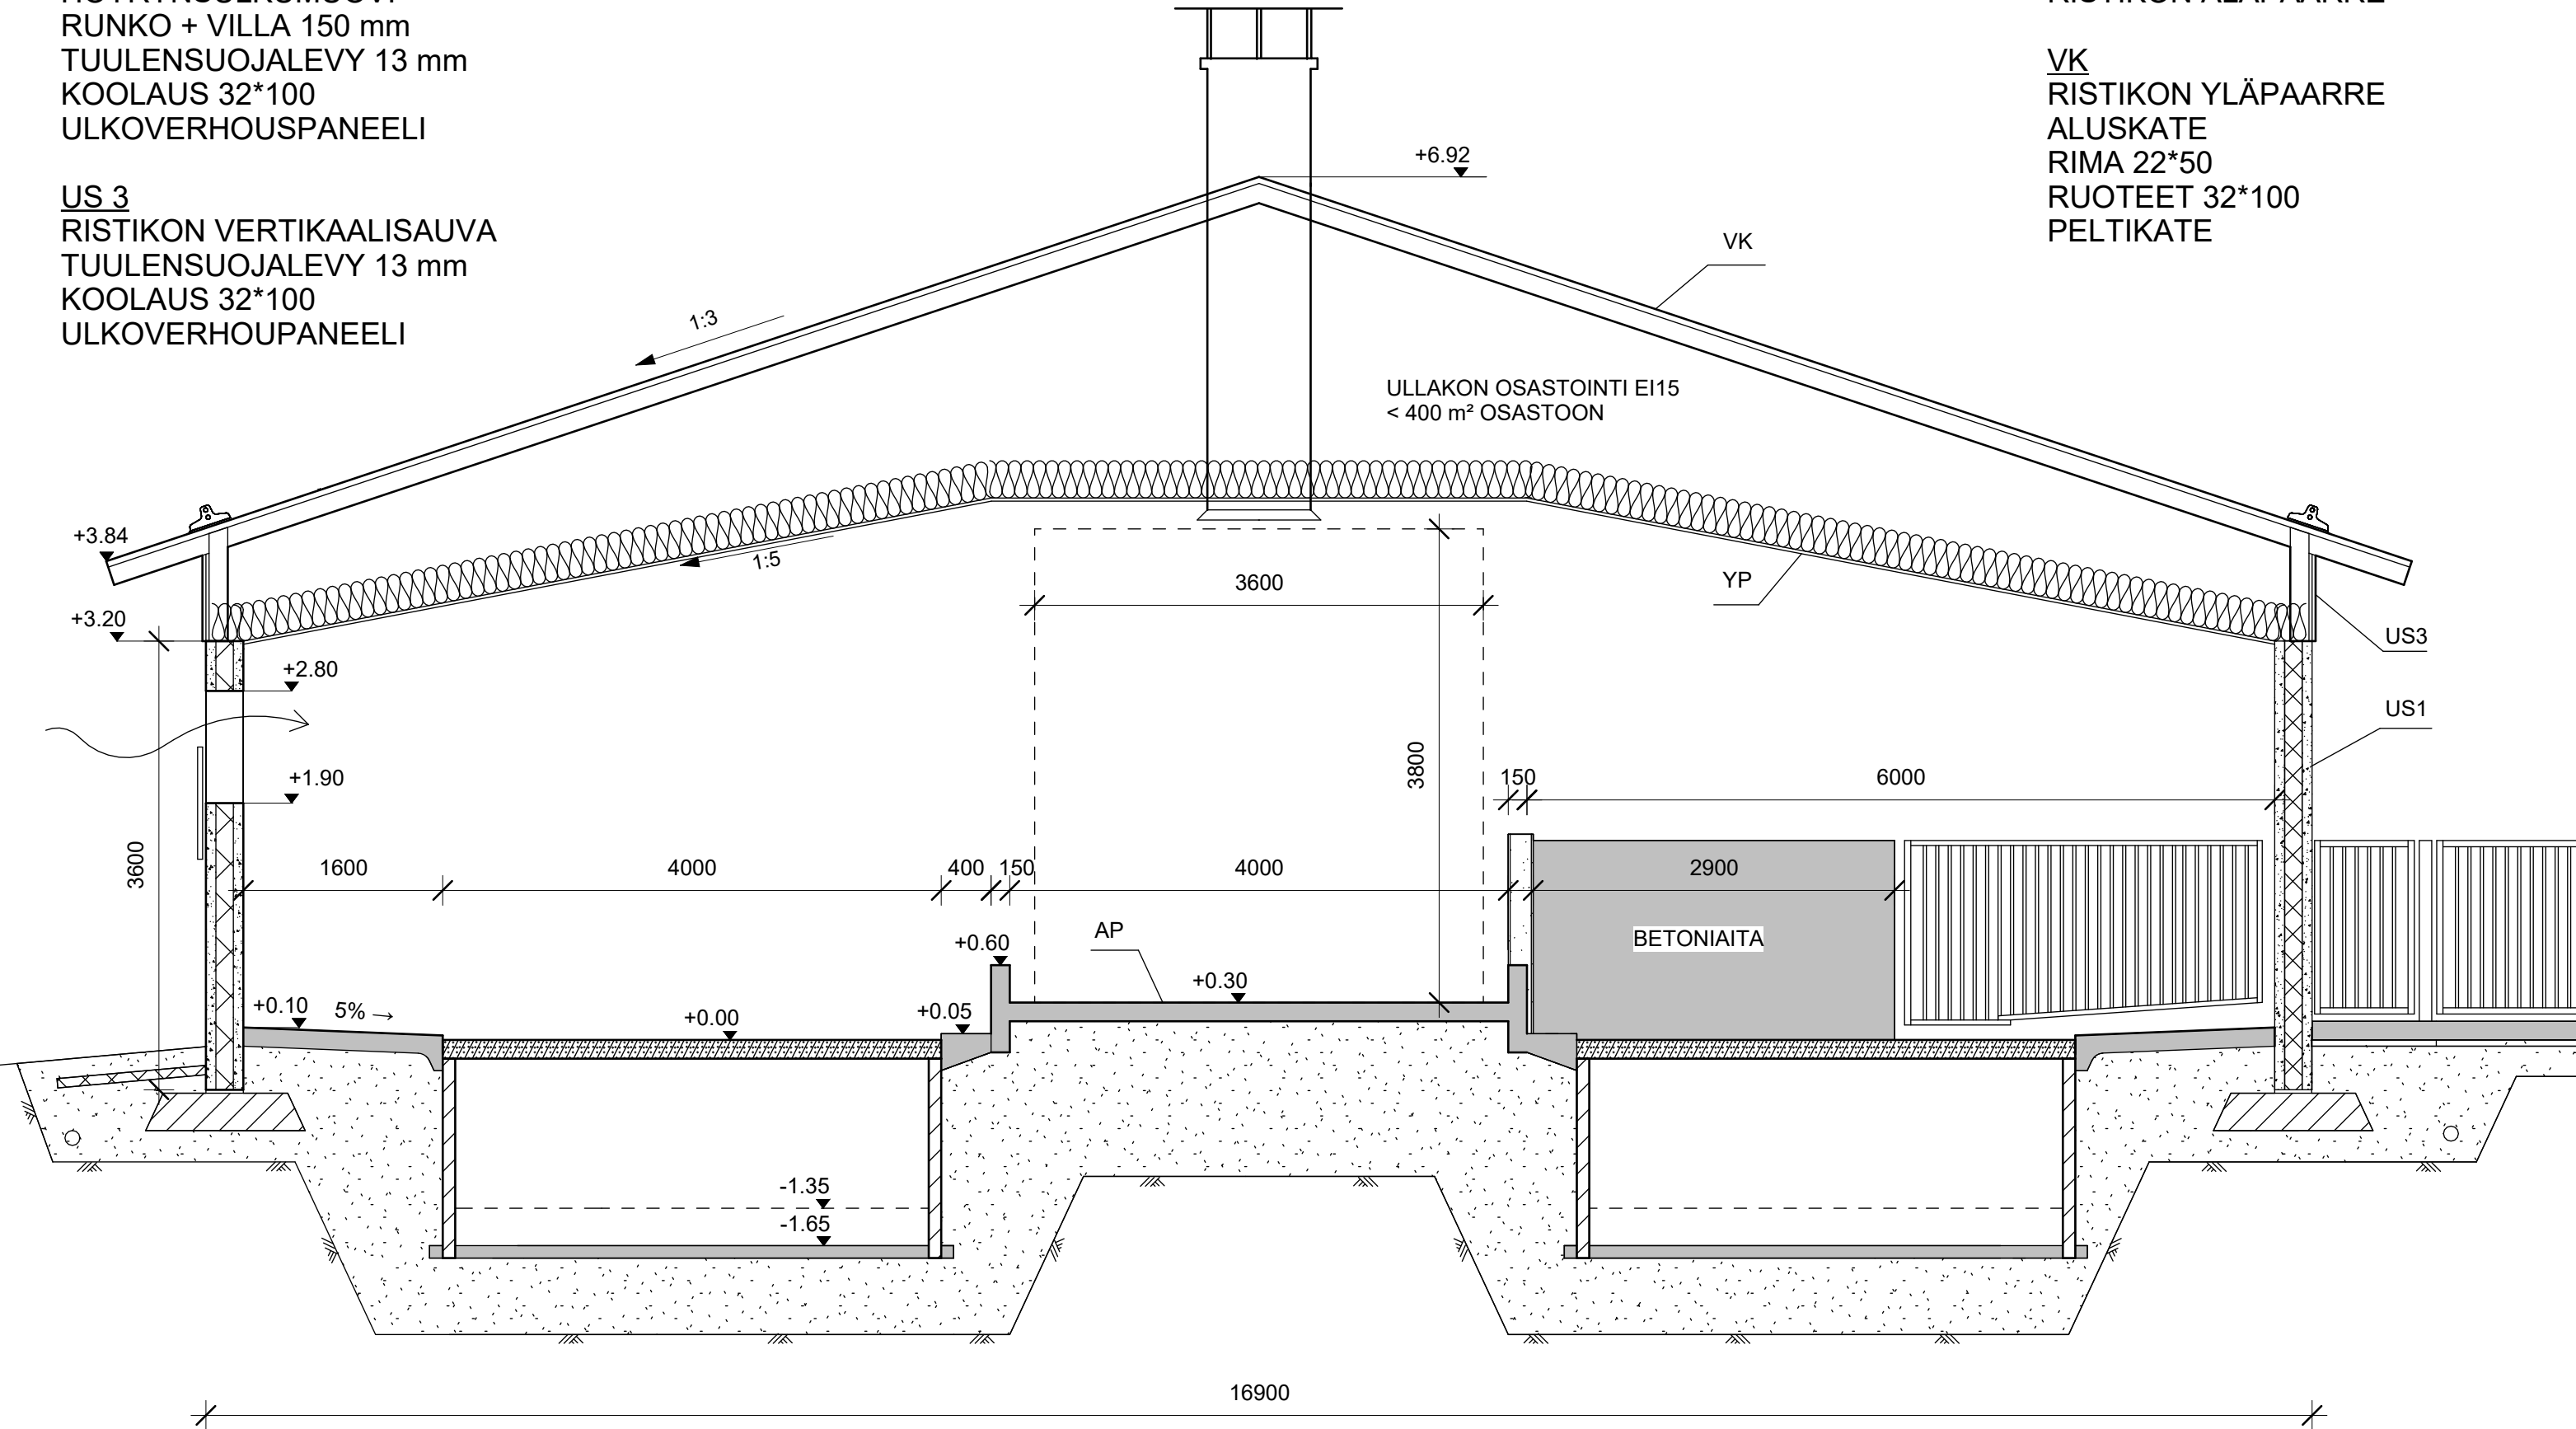

TOIMINNALLINEN SUUNNITTELU



K.O.SA 407	KORTTELI/TILA VARVIKKO	TONTTI/RNo 91:4	RAKENNUSLUVAN TUNNUS	
RAKENNUSTOIMENPIDE UUDISRAKENNUS			PIIRUSTUSLAJI PÄÄPIIRUSTUS	JUOKS. No 3
RAKENNUSKOHTeen NIMI JA OSOITE NAUTAKASVATTAMO			PIIRUSTUKSEN SISÄLTÖ YLEISLEIKKAUS A-A	MITTAKAAVAT 1 : 50
Rakennusinsinööri toimisto TIIMI OY			SUUN.ALA TYÖ No PIIR.No MUUTOS	ARK3
PÄIVÄYS 9.7.2025			YHT.HENK	