


VALTIONMAA IV
742-893-13-1
Omistaja: METSÄHALLITUS

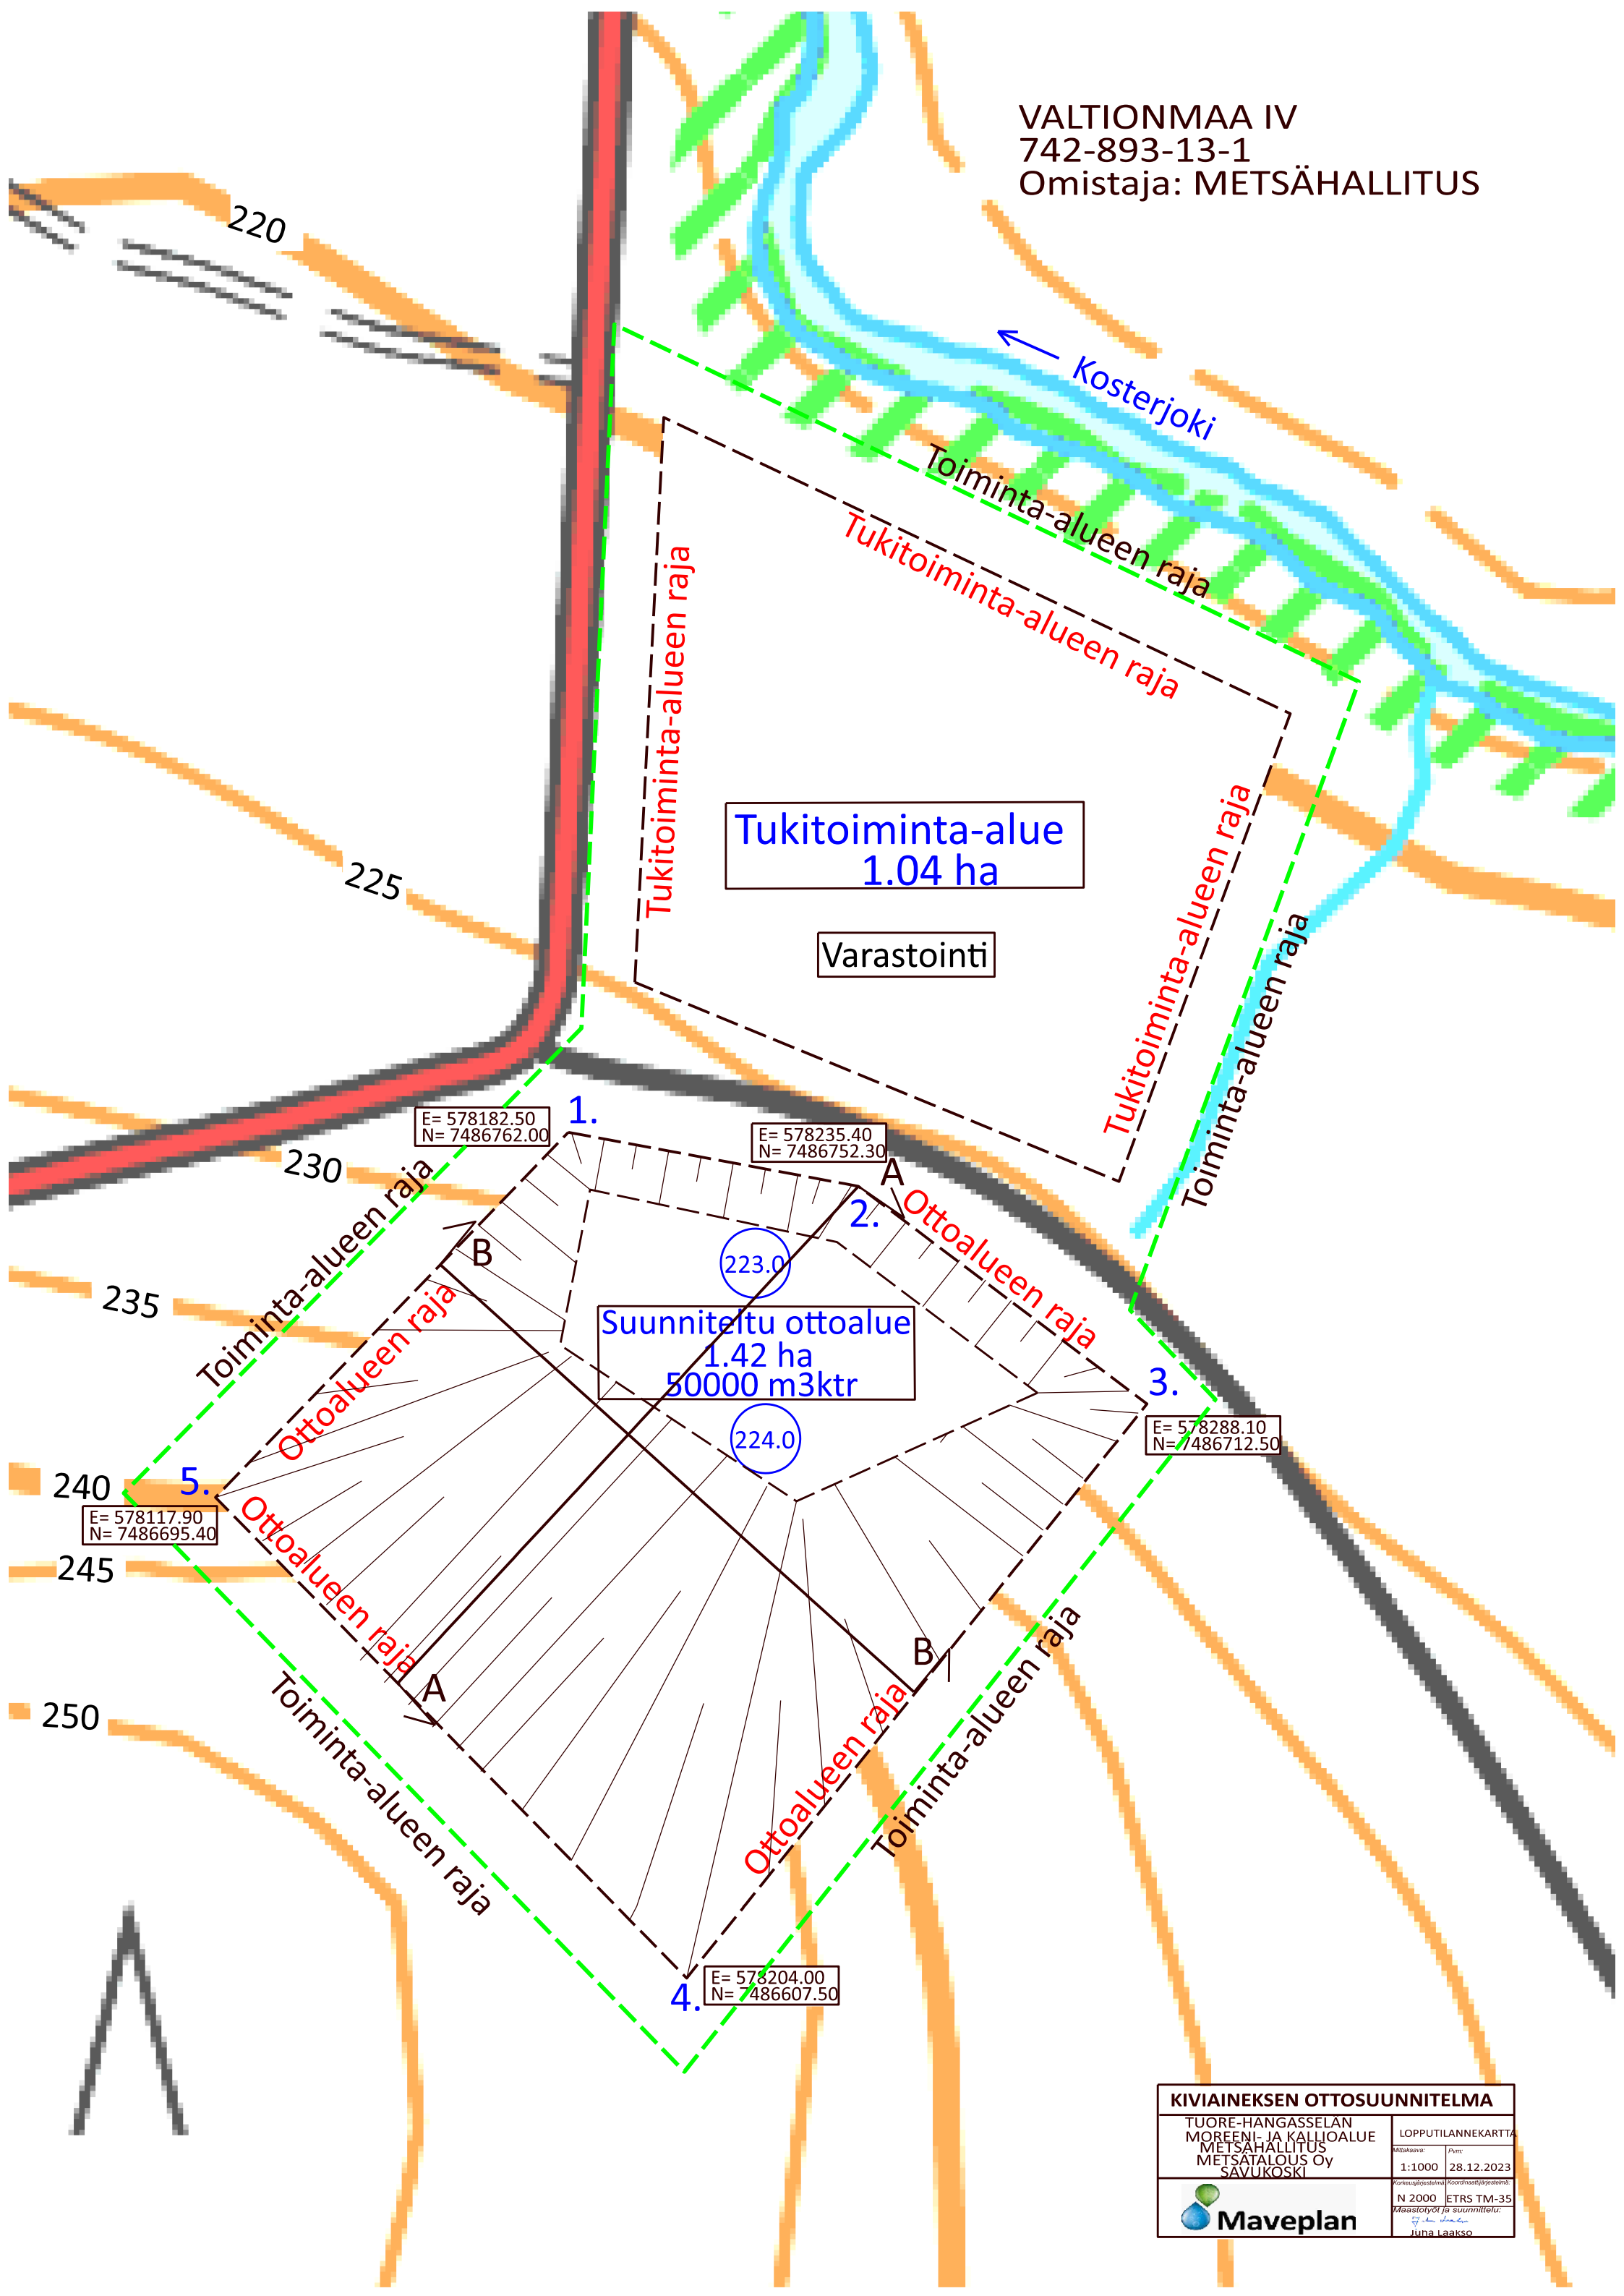

Tukitoiminta-alue
1.04 ha

Varastointi

Suunniteltu ottoalue
1.42 ha
50000 m3ktr

1. E= 578182.50
N= 7486762.00

2. E= 578235.40
N= 7486752.30

3. E= 578288.10
N= 7486712.50

5. E= 578117.90
N= 7486695.40

4. E= 578204.00
N= 7486607.50

KIVIAINEKSEN OTTOSUUNNITELMA	
TUORE-HANGASSELÄN MOREENI- JA KALLIOALUE METSÄHALLITUS METSÄTALOUS OY SAVUKOSKI	
LOPPUTILANNEKARTTA	
Mittakaava: 1:1000	Pvm: 28.12.2023
Koordinaatijärjestelmä: N 2000 ETRS TM-35	
Maastäöryt ja suunnittelija: Juna Laakso	