




LEIKKAUS H - H, 1:200/200

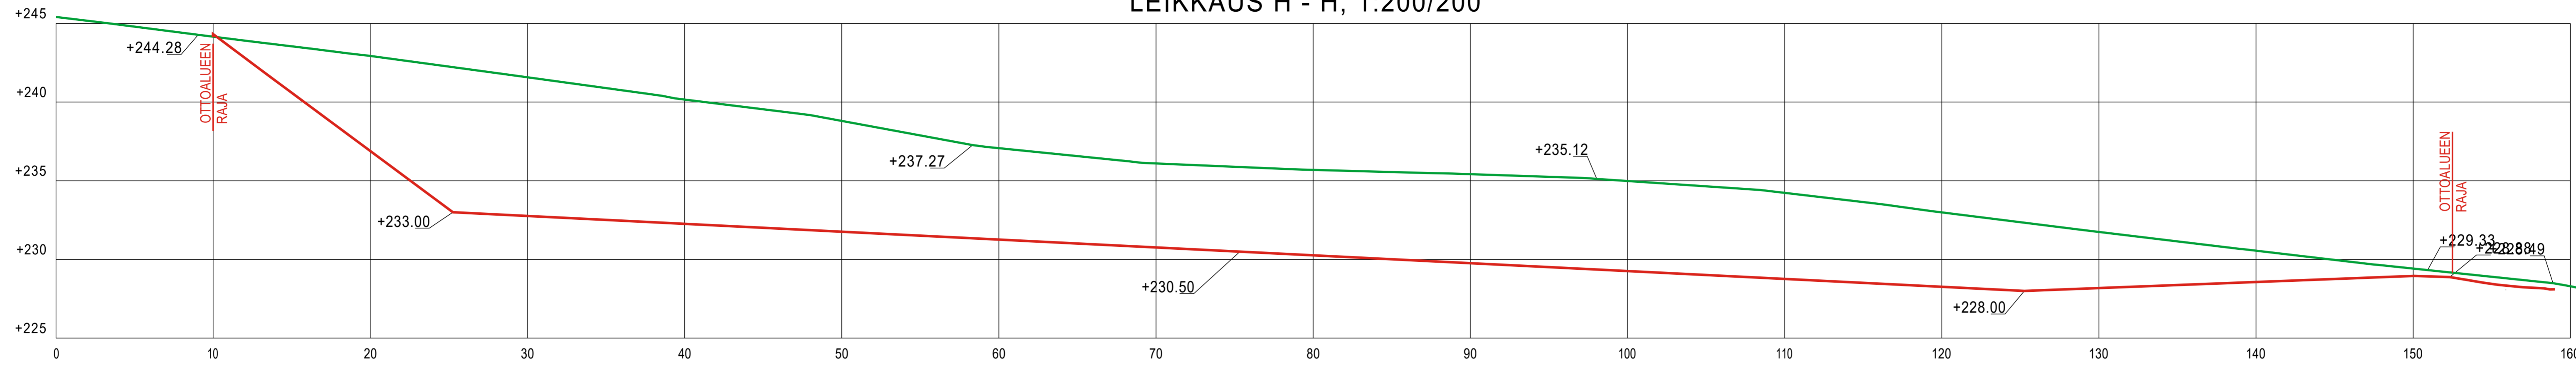


LEIKKAUS I - I, 1:200/200

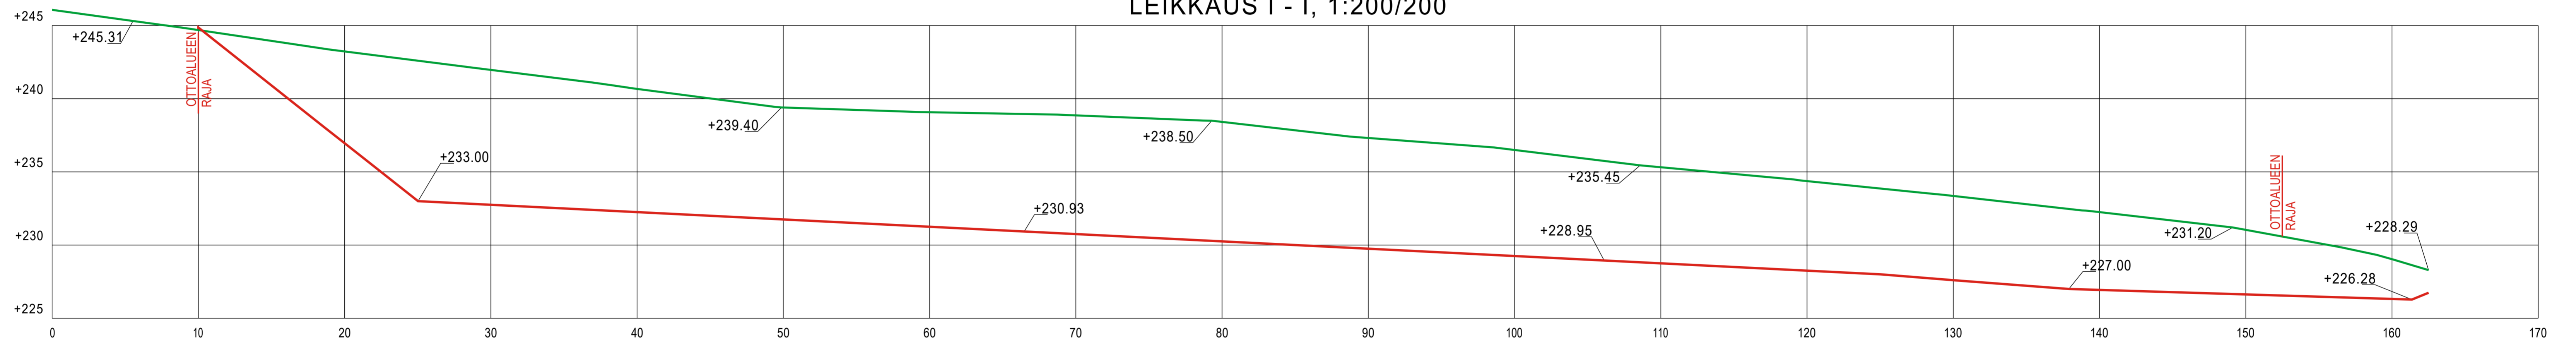

LEIKKAUS J - J, 1:200/200

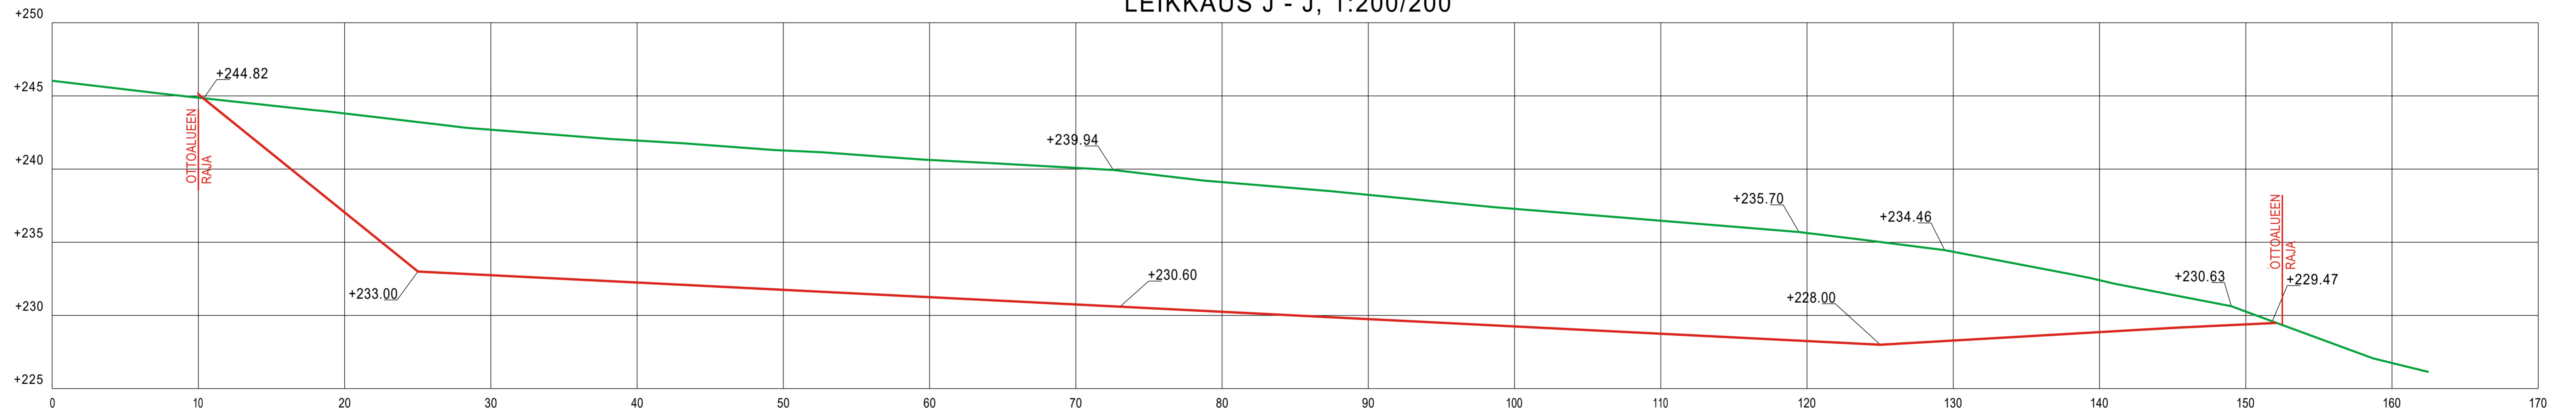

KOORDINAATTIJÄRJESTELMÄ ETRS TM35FIN, KORKEUS N2000

SUUNNITELMAN TARKASTANUT		SUUNNITELMAN HYVÄKSYNYT	
Tulostettu: 31.5.2024 KLO 16:21		D:\TYÖT\24\1462_KIEMUNKIVAARA_HEIKKILÄLEIKKA_2024	
KOSKIKYLÄ	KORTTELITILA	TONTTI-NR:O	VIRANOMAISEN ARKISTOINTIMERKINNÄT
583-402-10-18			
RAKENNUSLOMAKIRJE		PIIRUSTUSLAIJI	JUOKSEVA NR:O
MAA-AINESTEN OTTO		LUPAHAKEMUS	
RAKENNUSKOHTIEN NIMI JA OSOITE		PIIRUSTUKSEN SISÄLTÖ	MITTAKAAVAT
KIEMUNKIVAARAN KALLIOALUE		POIKKILEIKKAUKSET	1:200
KULJETUS VH HEIKKILÄ OY		LEIKKAUSLINJAT	1:200
SUUNNITTELIJAN NIMI JA YHTEYSTIEDOT		SUUNNITTELIJALA	TYÖN NUMERO
 INJENÖÖRITOIMISTO PÖHJÖIS-SUOMEN SUUNNITTELU- JA KORTTELITILA Kiertotie 16 98100 KEMIJARVI PUH. 0400 157753 www.vesihuoltoasunnittelu.fi		1462/24	4
		PAIVAYS	ALLEKIRJOITUS
	29.05.2024	JOUNI TAIPALE	