


OTTOALUEEN KULMAPAALUJEN KOORDINAATIT

9	0	221	1	7435032.380	523545.482
9	0	221	2	7435138.380	523545.521
9	0	221	3	7435138.380	523688.021
9	0	221	4	7435032.380	523687.982

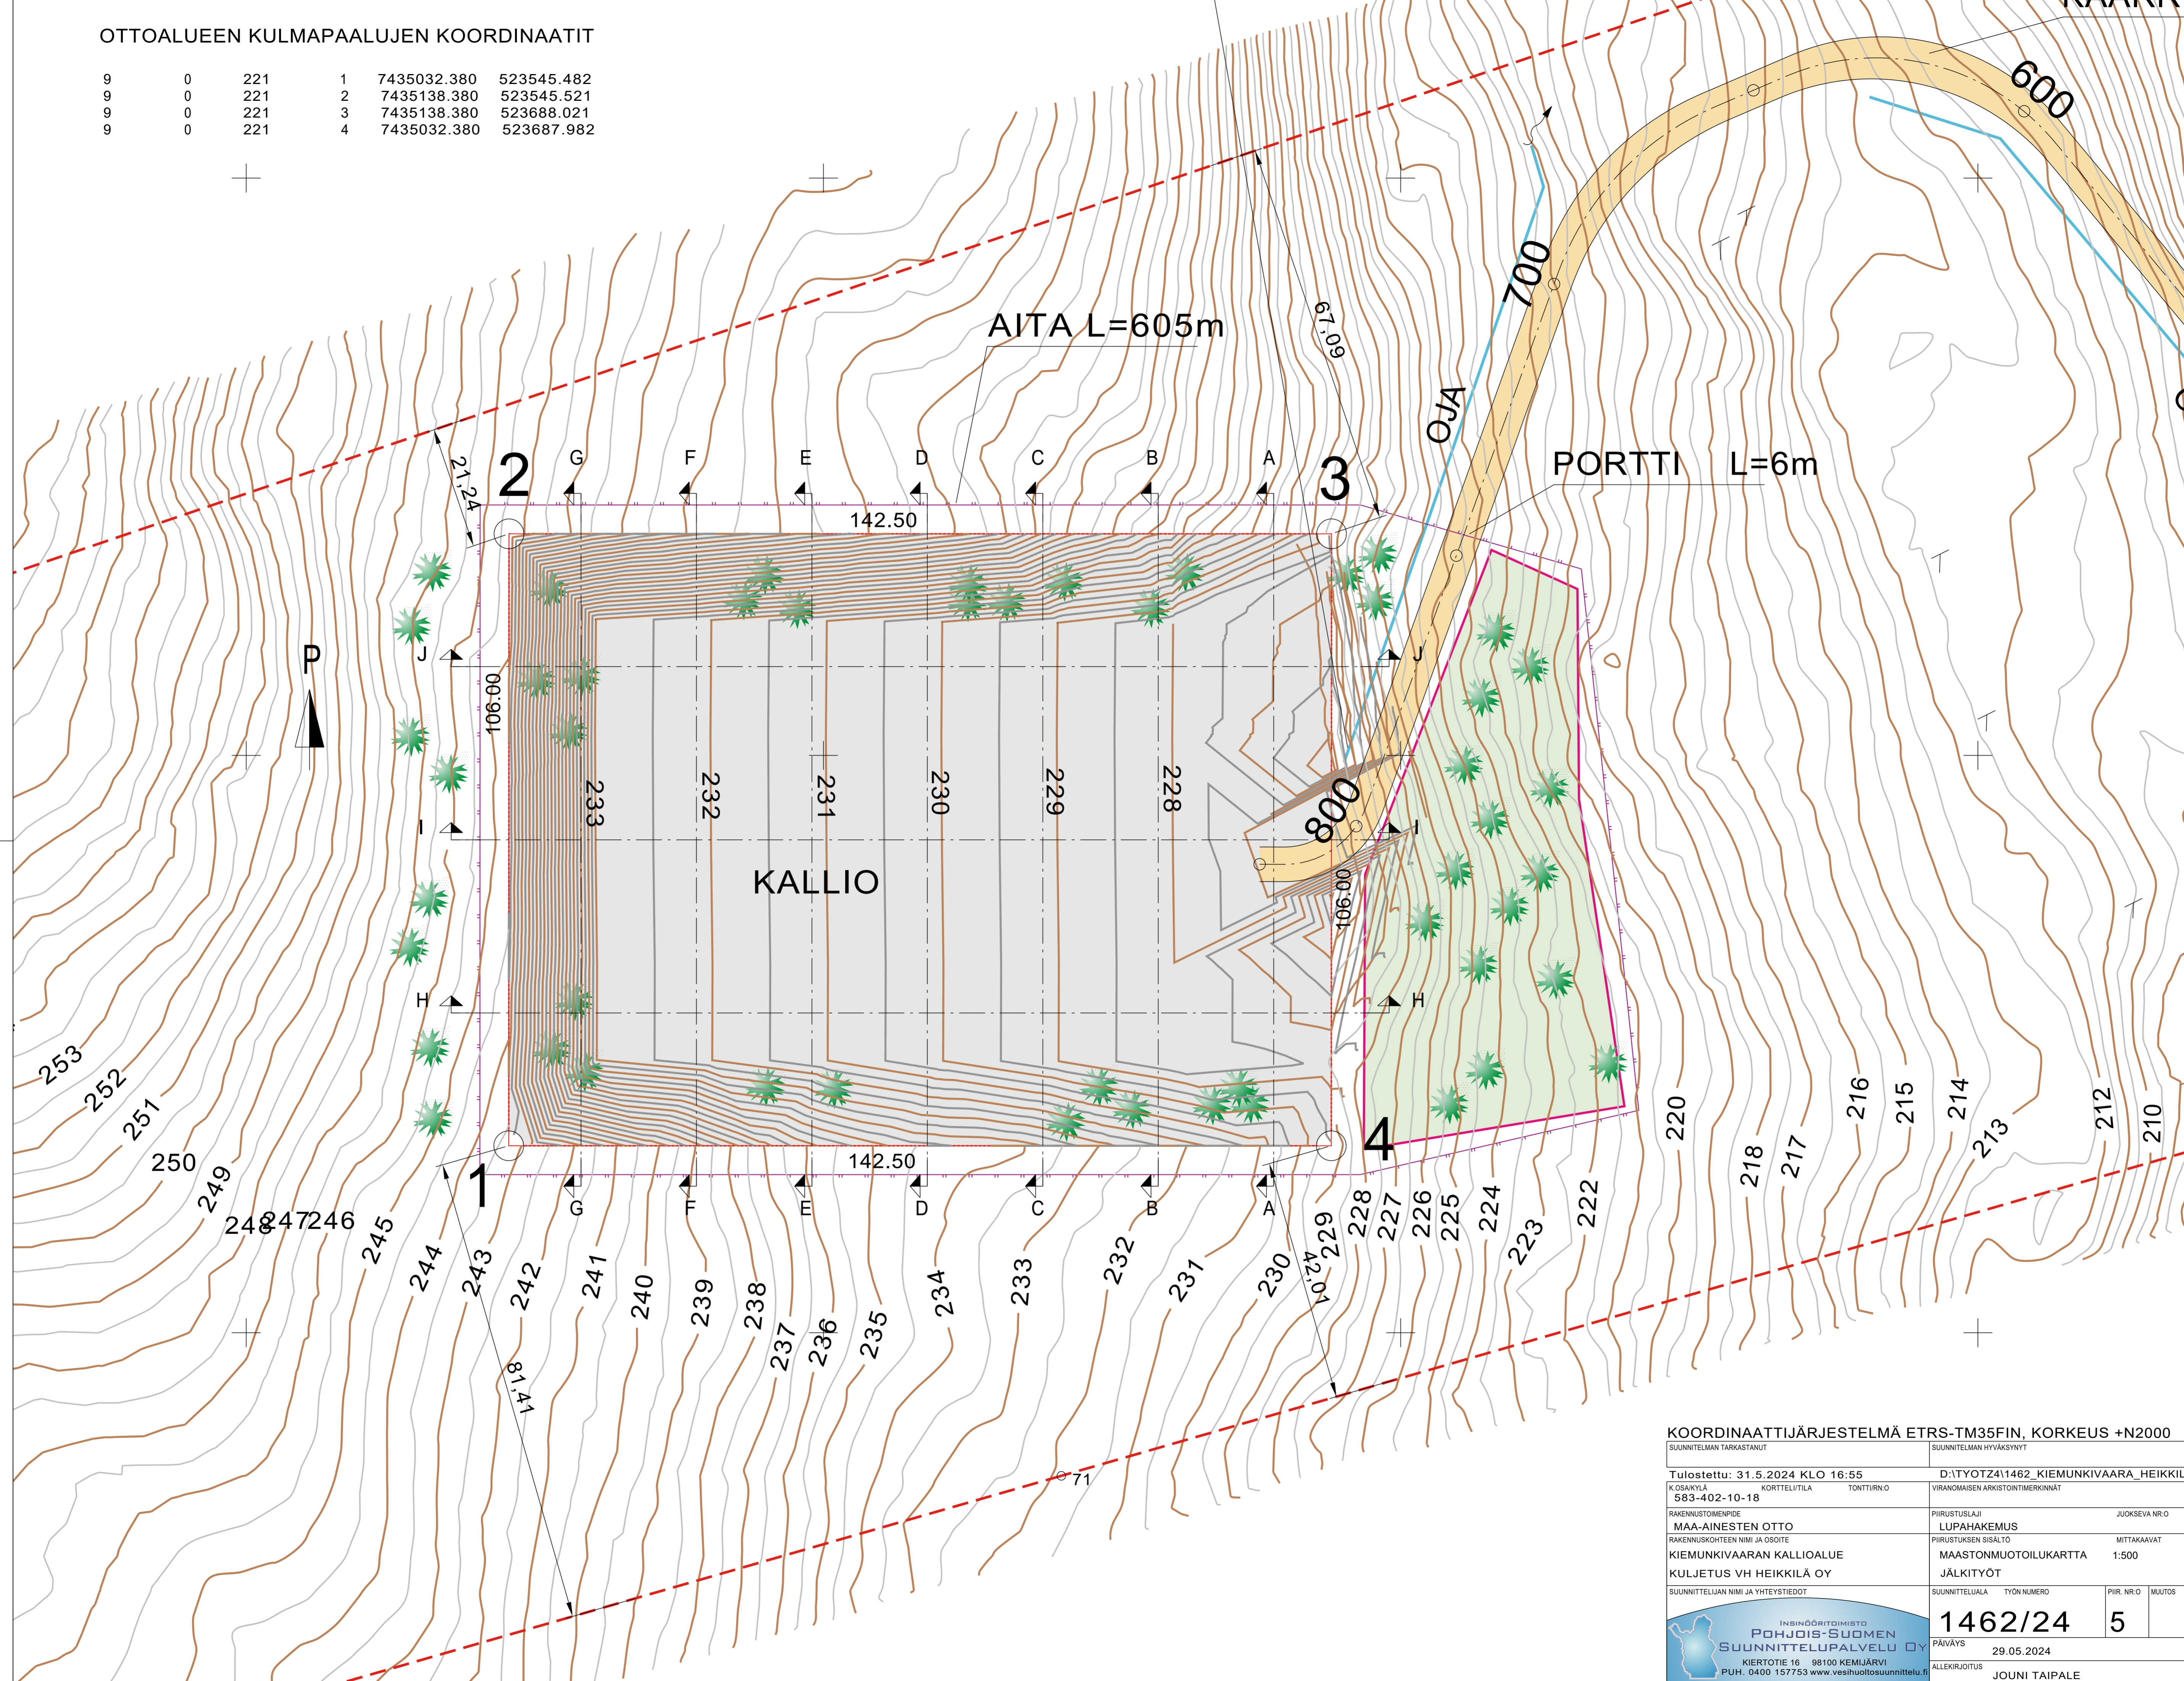

KOORDINAATTIJÄRJESTELMÄ ETRS-TM35FIN, KORKEUS +N2000		
SUUNNITELMAN TÄRKEÄSTÄNUT	SUUNNITELMAN HYVÄKSYNTÄ	
Tulostettu: 31.5.2024 KLO 16:55	D:\TYOT\Z\1462_KIEMUNKIVAARA_HEIKKILÄ	
K.O.SÄRKYLÄ KORTTELITILA 583-402-10-18	TONTTI/NR.O VIRANOMAISEN ARKISTOINTIMERKINNÄT	
RAKENNUSLOMENPIDE MAA-AINESTEN OTTO	PIIRUSTUSLAJI LUPAHAKEMUS	JUOKSEVA NR.O
RAKENNUSKOHTIEN NIMI JA OSOITE KIEMUNKIVAARAN KALLIOALUE	PIIRUSTUKSEN SISÄLTÖ MAASTONMUOTOILUKARTTA	MITTAKAAVAT 1:500
KULJETUS VH HEIKKILÄ OY	JÄLKITYÖT	
SUUNNITTELUJAN NIMI JA YHTEYSTIEDOT	SUUNNITTELUJALA TYÖN NUMERO	PIIR. NR.O MUUTOS
	1462/24	5
INSINÖÖRITOIMISTO POHJOIS-SUOMEN SUUNNITTELUPALVELU OY KIERTOTIE 16 98100 KEMI/JÄRVI PUH. 0400 157753 www.vesi- ja maasuunnittelu.fi	PAIVÄYS 29.05.2024	ALLEKIRJOITUS JOUNI TAIPALE