


1:500

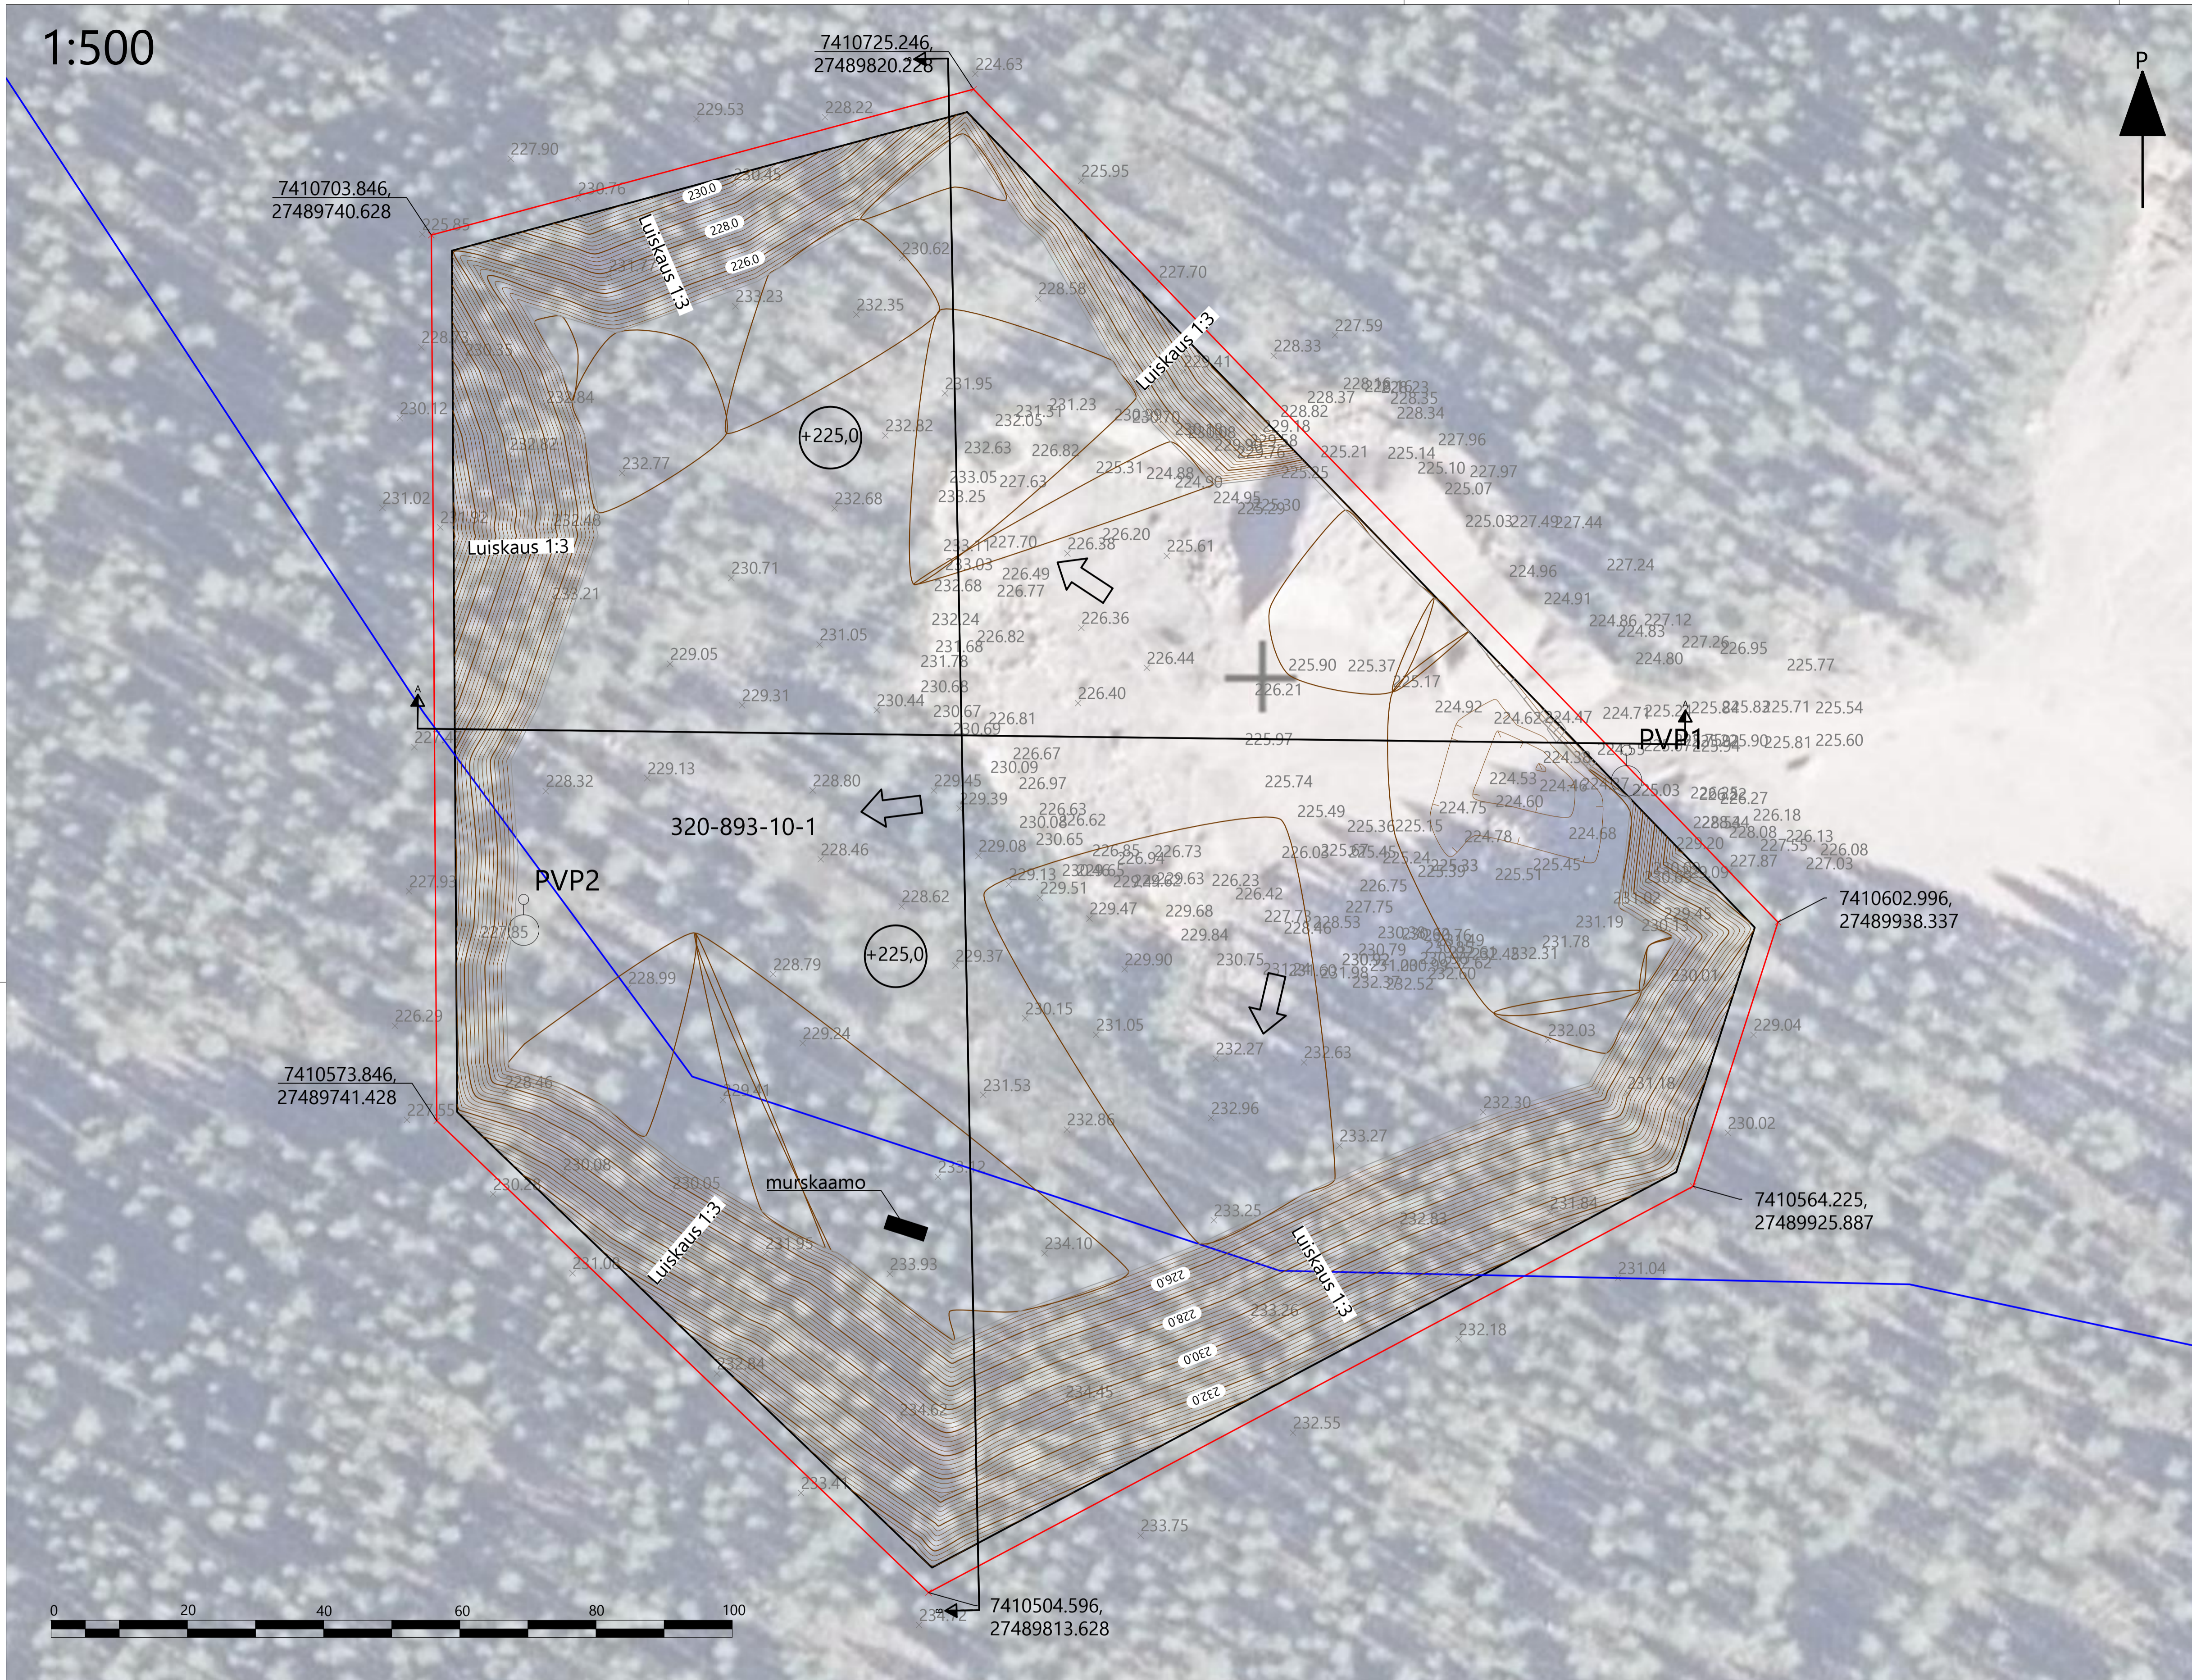

- Vuokra-alue
- Soranottoalue yläreuna
- Soranottoalue luiskan alareuna (+225,0)
- Pohjavesialueen raja
- Soranotto korkeuskäyrä 0.2 m
- Soranotto korkeuskäyrä 1.0 m
- x Nykyisen maanpinnan hajapiste
- ▬ Suunniteltu murskaamo
- +225,0 Ottotaso
- ➔ Ottamissuunta
- x x x Poikkileikkaus
- x Asennettu pohjavesiputki

<small>PROJEKTIN NIMI</small> 320-893-10-1		<small>VIIVAKOORDINAATION MERKINTÄ</small> ETRS-GK27 ja N2000	
<small>PROJEKTIN TILAAJA</small> GEO		<small>PROJEKTIN SUOJAIN</small> Soranottosuunnitelmapaketti	
<small>PROJEKTIN SUOJAIN</small> Soranottosuunnitelmapaketti		<small>MASTO</small> 1:500 (A1)	
<small>PROJEKTIN SUOJAIN</small> ROVANIEMI	<small>PROJEKTIN SUOJAIN</small> 16.9.2024	<small>PROJEKTIN SUOJAIN</small> 240567	<small>PROJEKTIN SUOJAIN</small> GEO 501
<small>PROJEKTIN SUOJAIN</small> PBM PBM Geotekniikka INNOKAARI 12, 96930 ROVANIEMI www.pbm.fi etunimi.sukunimi@pbm.fi			