


Leikkaus A-A

PITUUSLEIKKAUS: 1:200/1:100

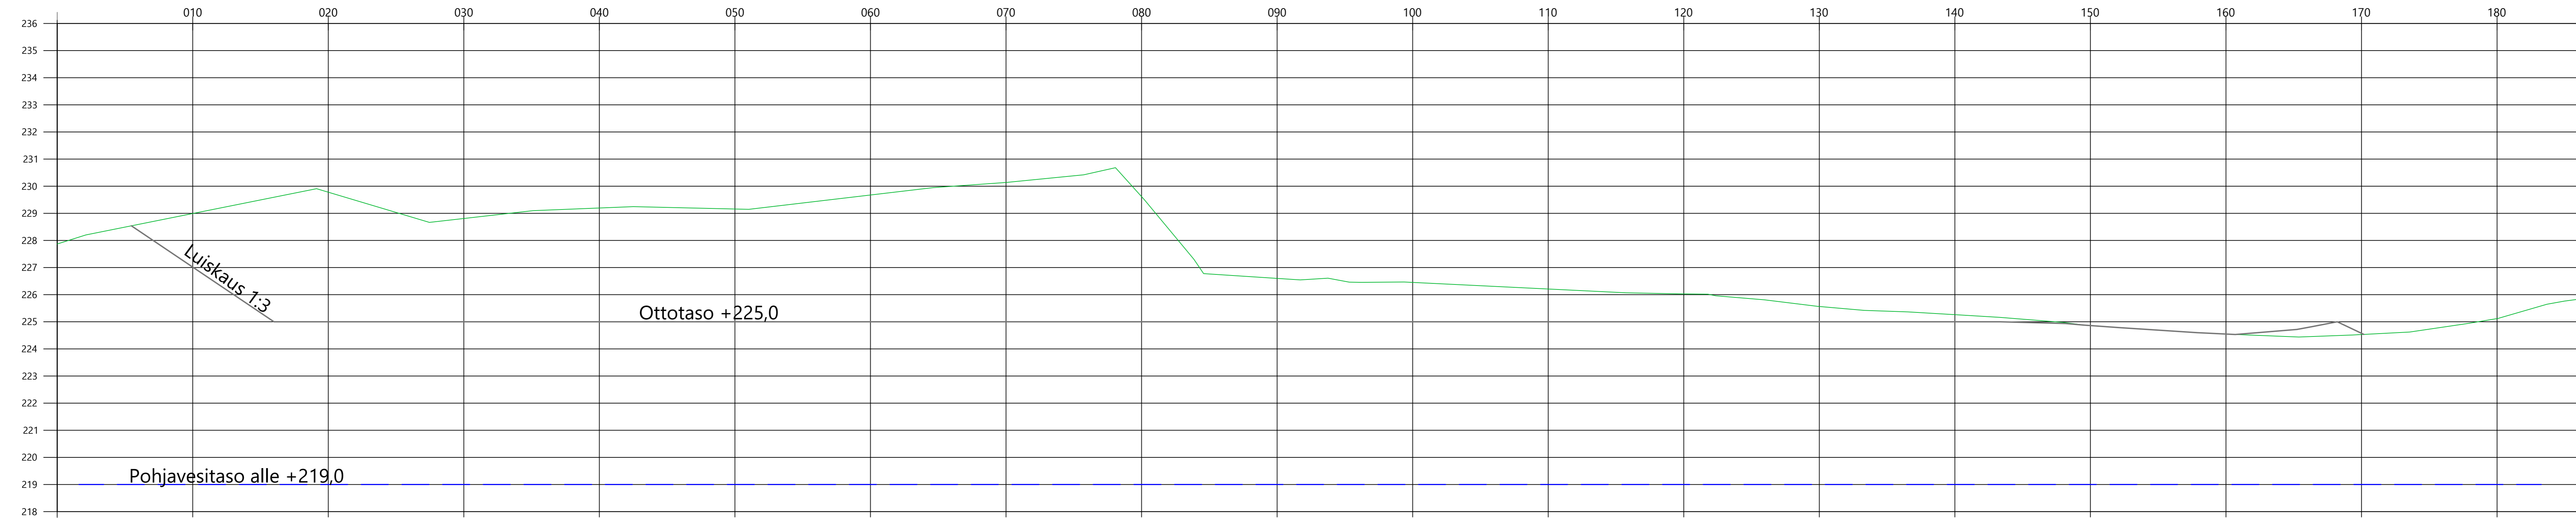

Merkinnät

- Maanpinta
- Ottotaso
- - - Pohjaveden taso

KENTTÄTUNNUS 320-893-10-1		VIRANOMAISTEN MERKINTÖJÄ VARTEN	
PERUSTUSALUE GEO		KOORDINAATTI- JA KORKEUSARVOTELMA ETRS-GK27 ja N2000	
TIETON NIMI Kiinteistöhuolto ja maanrakennus Martin Oy Rättivaara Enijärventie KEMIJÄRVI		PERUSTUKSEN SEALTO Leikkaus	
ROVANIEMI 16.9.2024		N. Lahdenperä N. Lahdenperä H. Mutanen	SUURE 1:200 / 100
		240567	GEO 502
PBM		PBM Geotekniikka INNOKAARI 12, 96930 ROVANIEMI www.pbm.fi etunimi.sukunimi@pbm.fi	