


Leikkaus B-B

PITUUSLEIKKAUS: 1:200/1:100

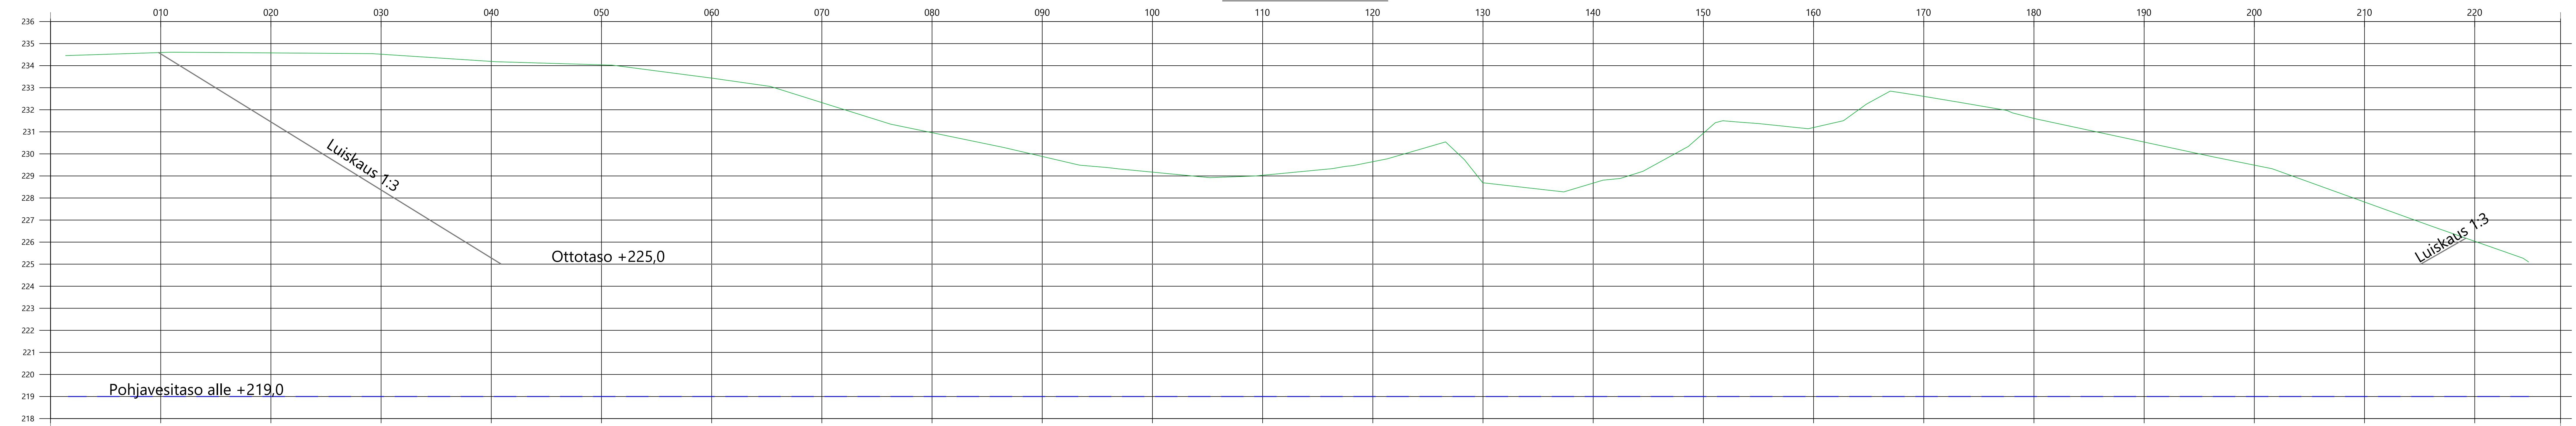

- Merkinnot
- Maanpinta
 - Ottotaso
 - Pohjaveden taso

320-893-10-1		VIRKAKAIDEN MERKINTÖIDÄ VARTEN	
PROJEKTI	PERUSTUSALUE	KOODINMÄÄTÖ JA KOORDINAATIOJÄRJESTELMÄ	
RAKENNUSOHJE	GEO	ETRS-GK27 ja N2000	
TIIVIS		PERUSTUKSEN SUALTO	SUURE
Kiinteistöhuolto ja maanrakennus Martin Oy		Leikkaus	1:200 / 100
Rättivaara			
Enjärventie			
KEMIJÄRVI			
ROVANIEMI	16.9.2024	Proj. N. Lahdenperä	
		Tark. N. Lahdenperä	240567 GEO 503
		Suor. H. Mutanen	
PBM PBM Geotekniikka		INNOKAARI 12, 96930 ROVANIEMI	
		www.pbm.fi etunimi.sukunimi@pbm.fi	