
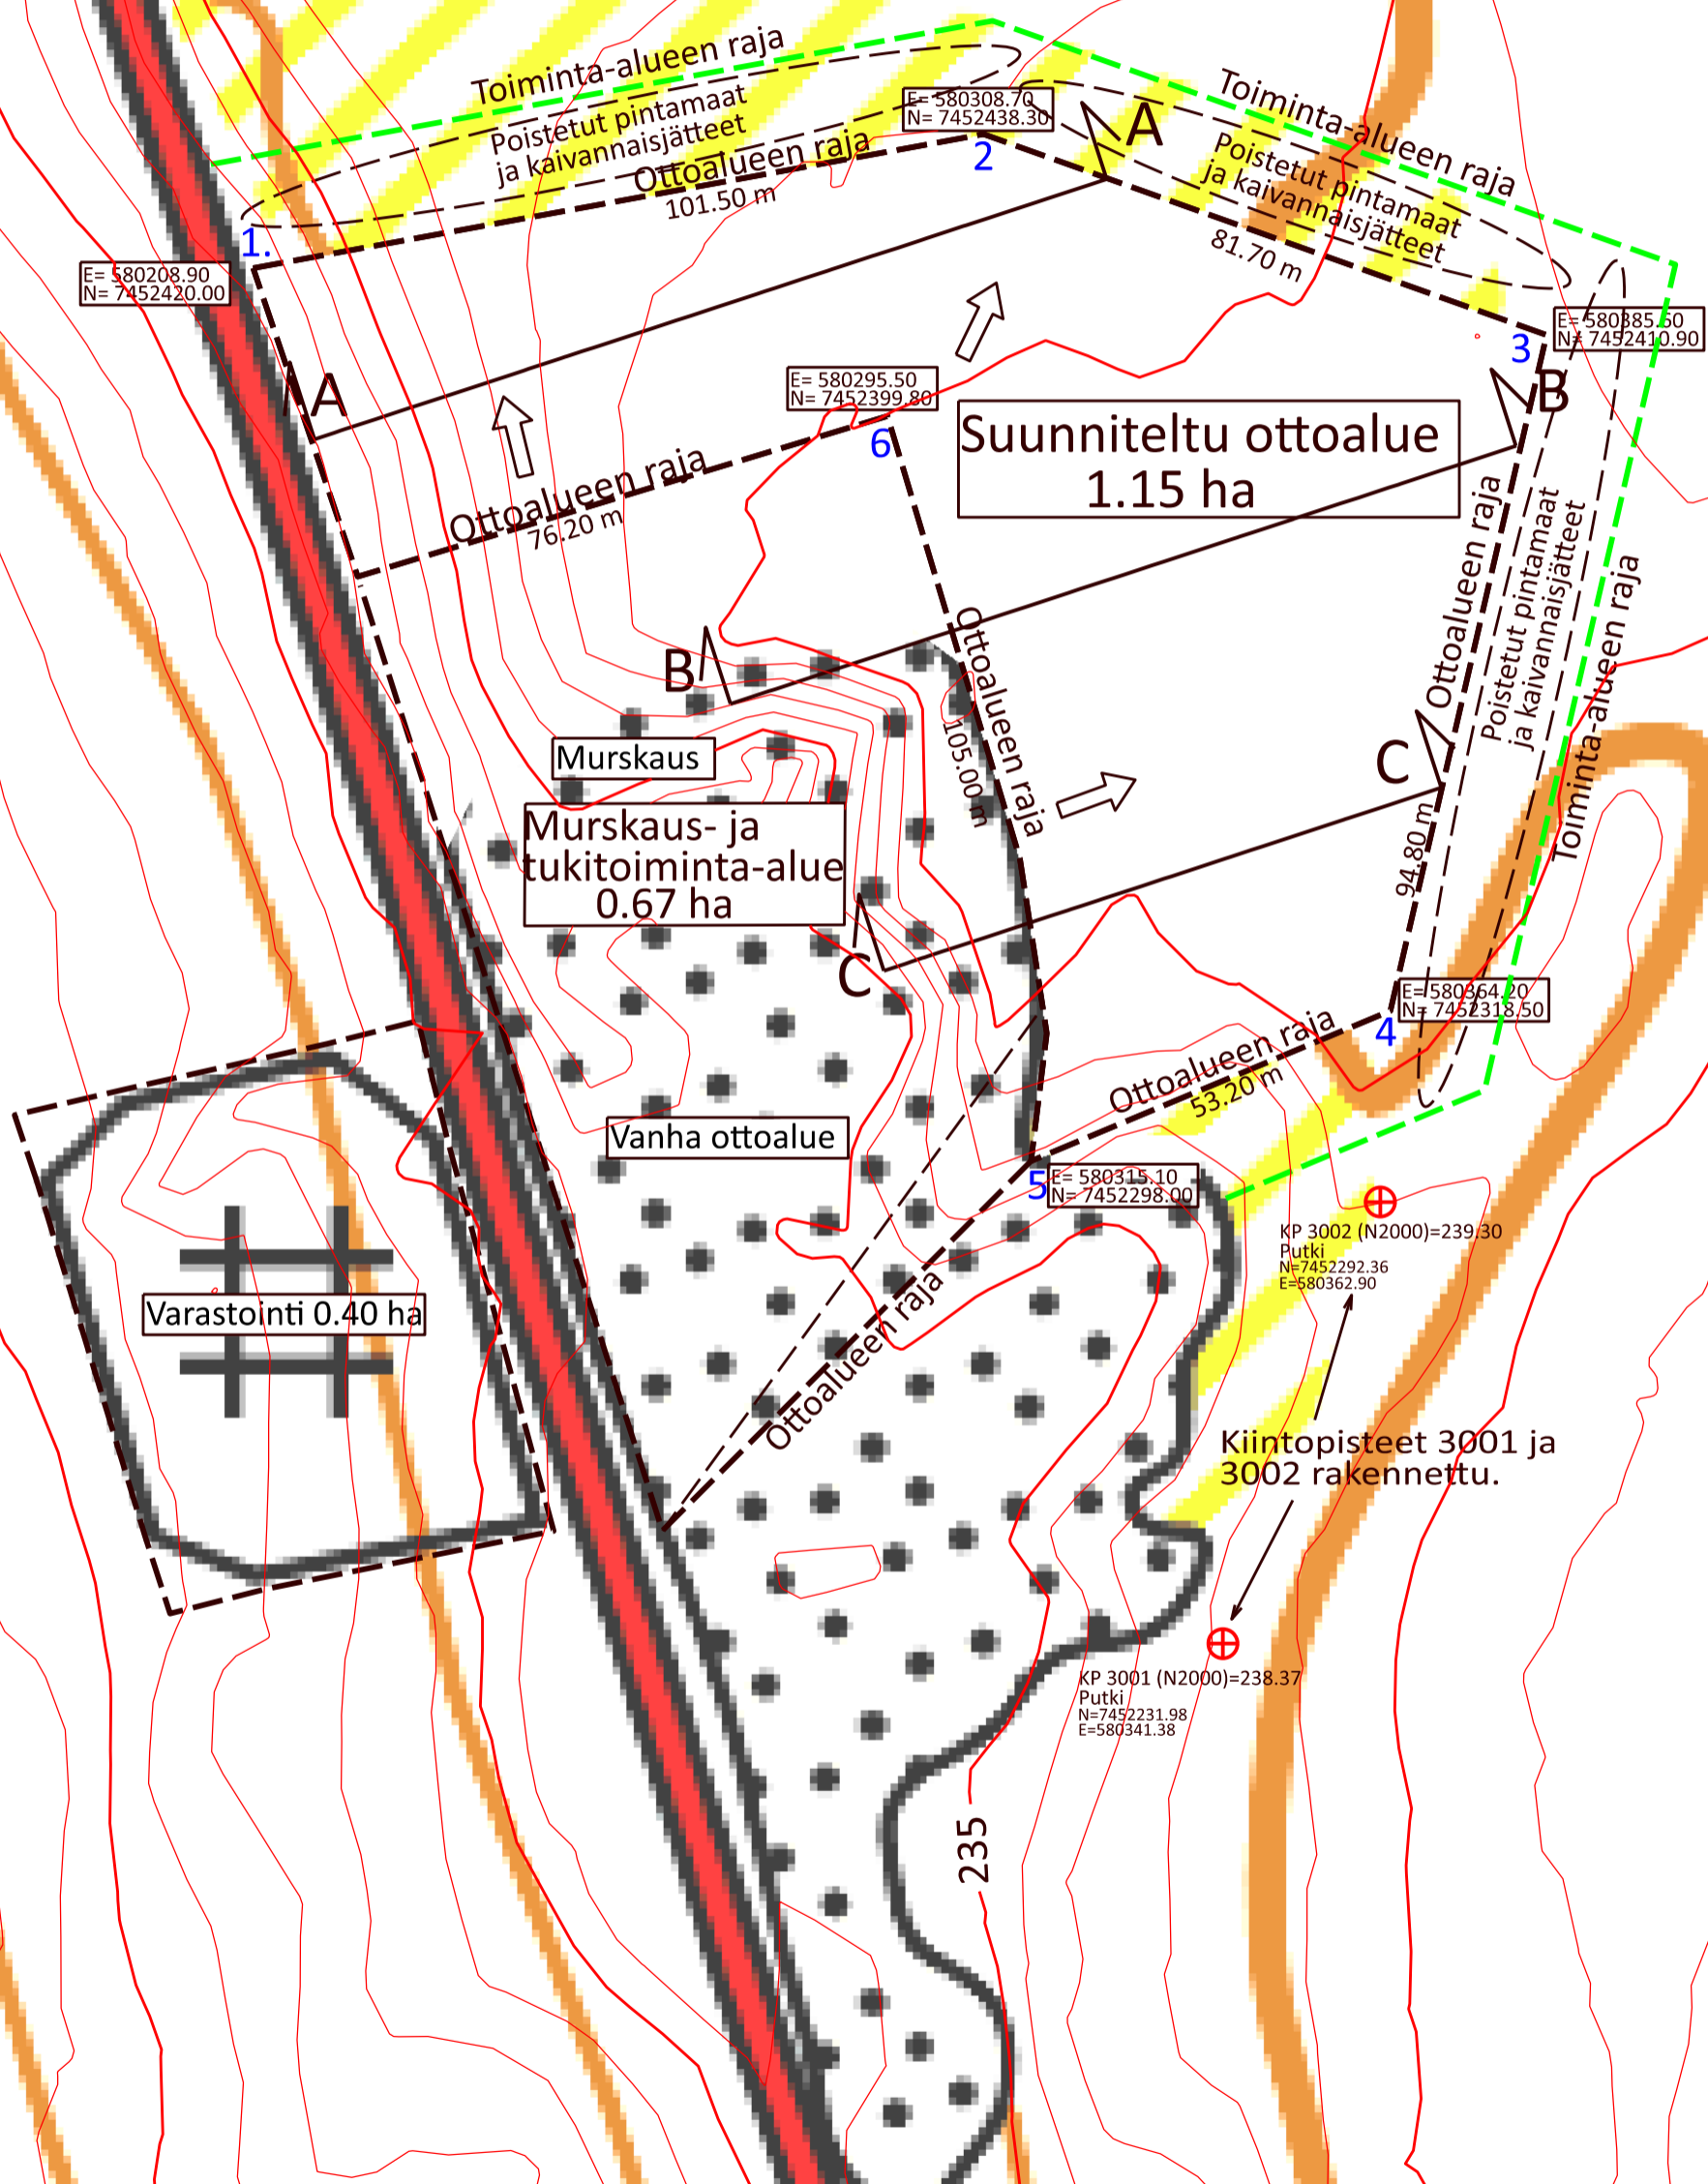


Sallan Valtionmaa I
732-893-10-1
Metsähallitus

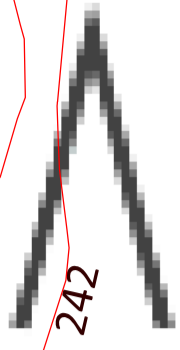

MAA-AINEKSEN OTTOSUUNNITELMA		NYKYTILANNEKARTTA	
PIKKU KAIPIAISENVAARAN MOREENIALUE METSÄHALLITUS METSÄTALOUS Oy SALLA		Mittakaava:	Pvm:
		1:1000	27.11.2024
		Korkeusjärjestelmä:	Koordinaattijärjestelmä:
		N 2000	ETRS TM-35
		Maastotytöt ja suunnittelu:	
		Juha Laakso	