
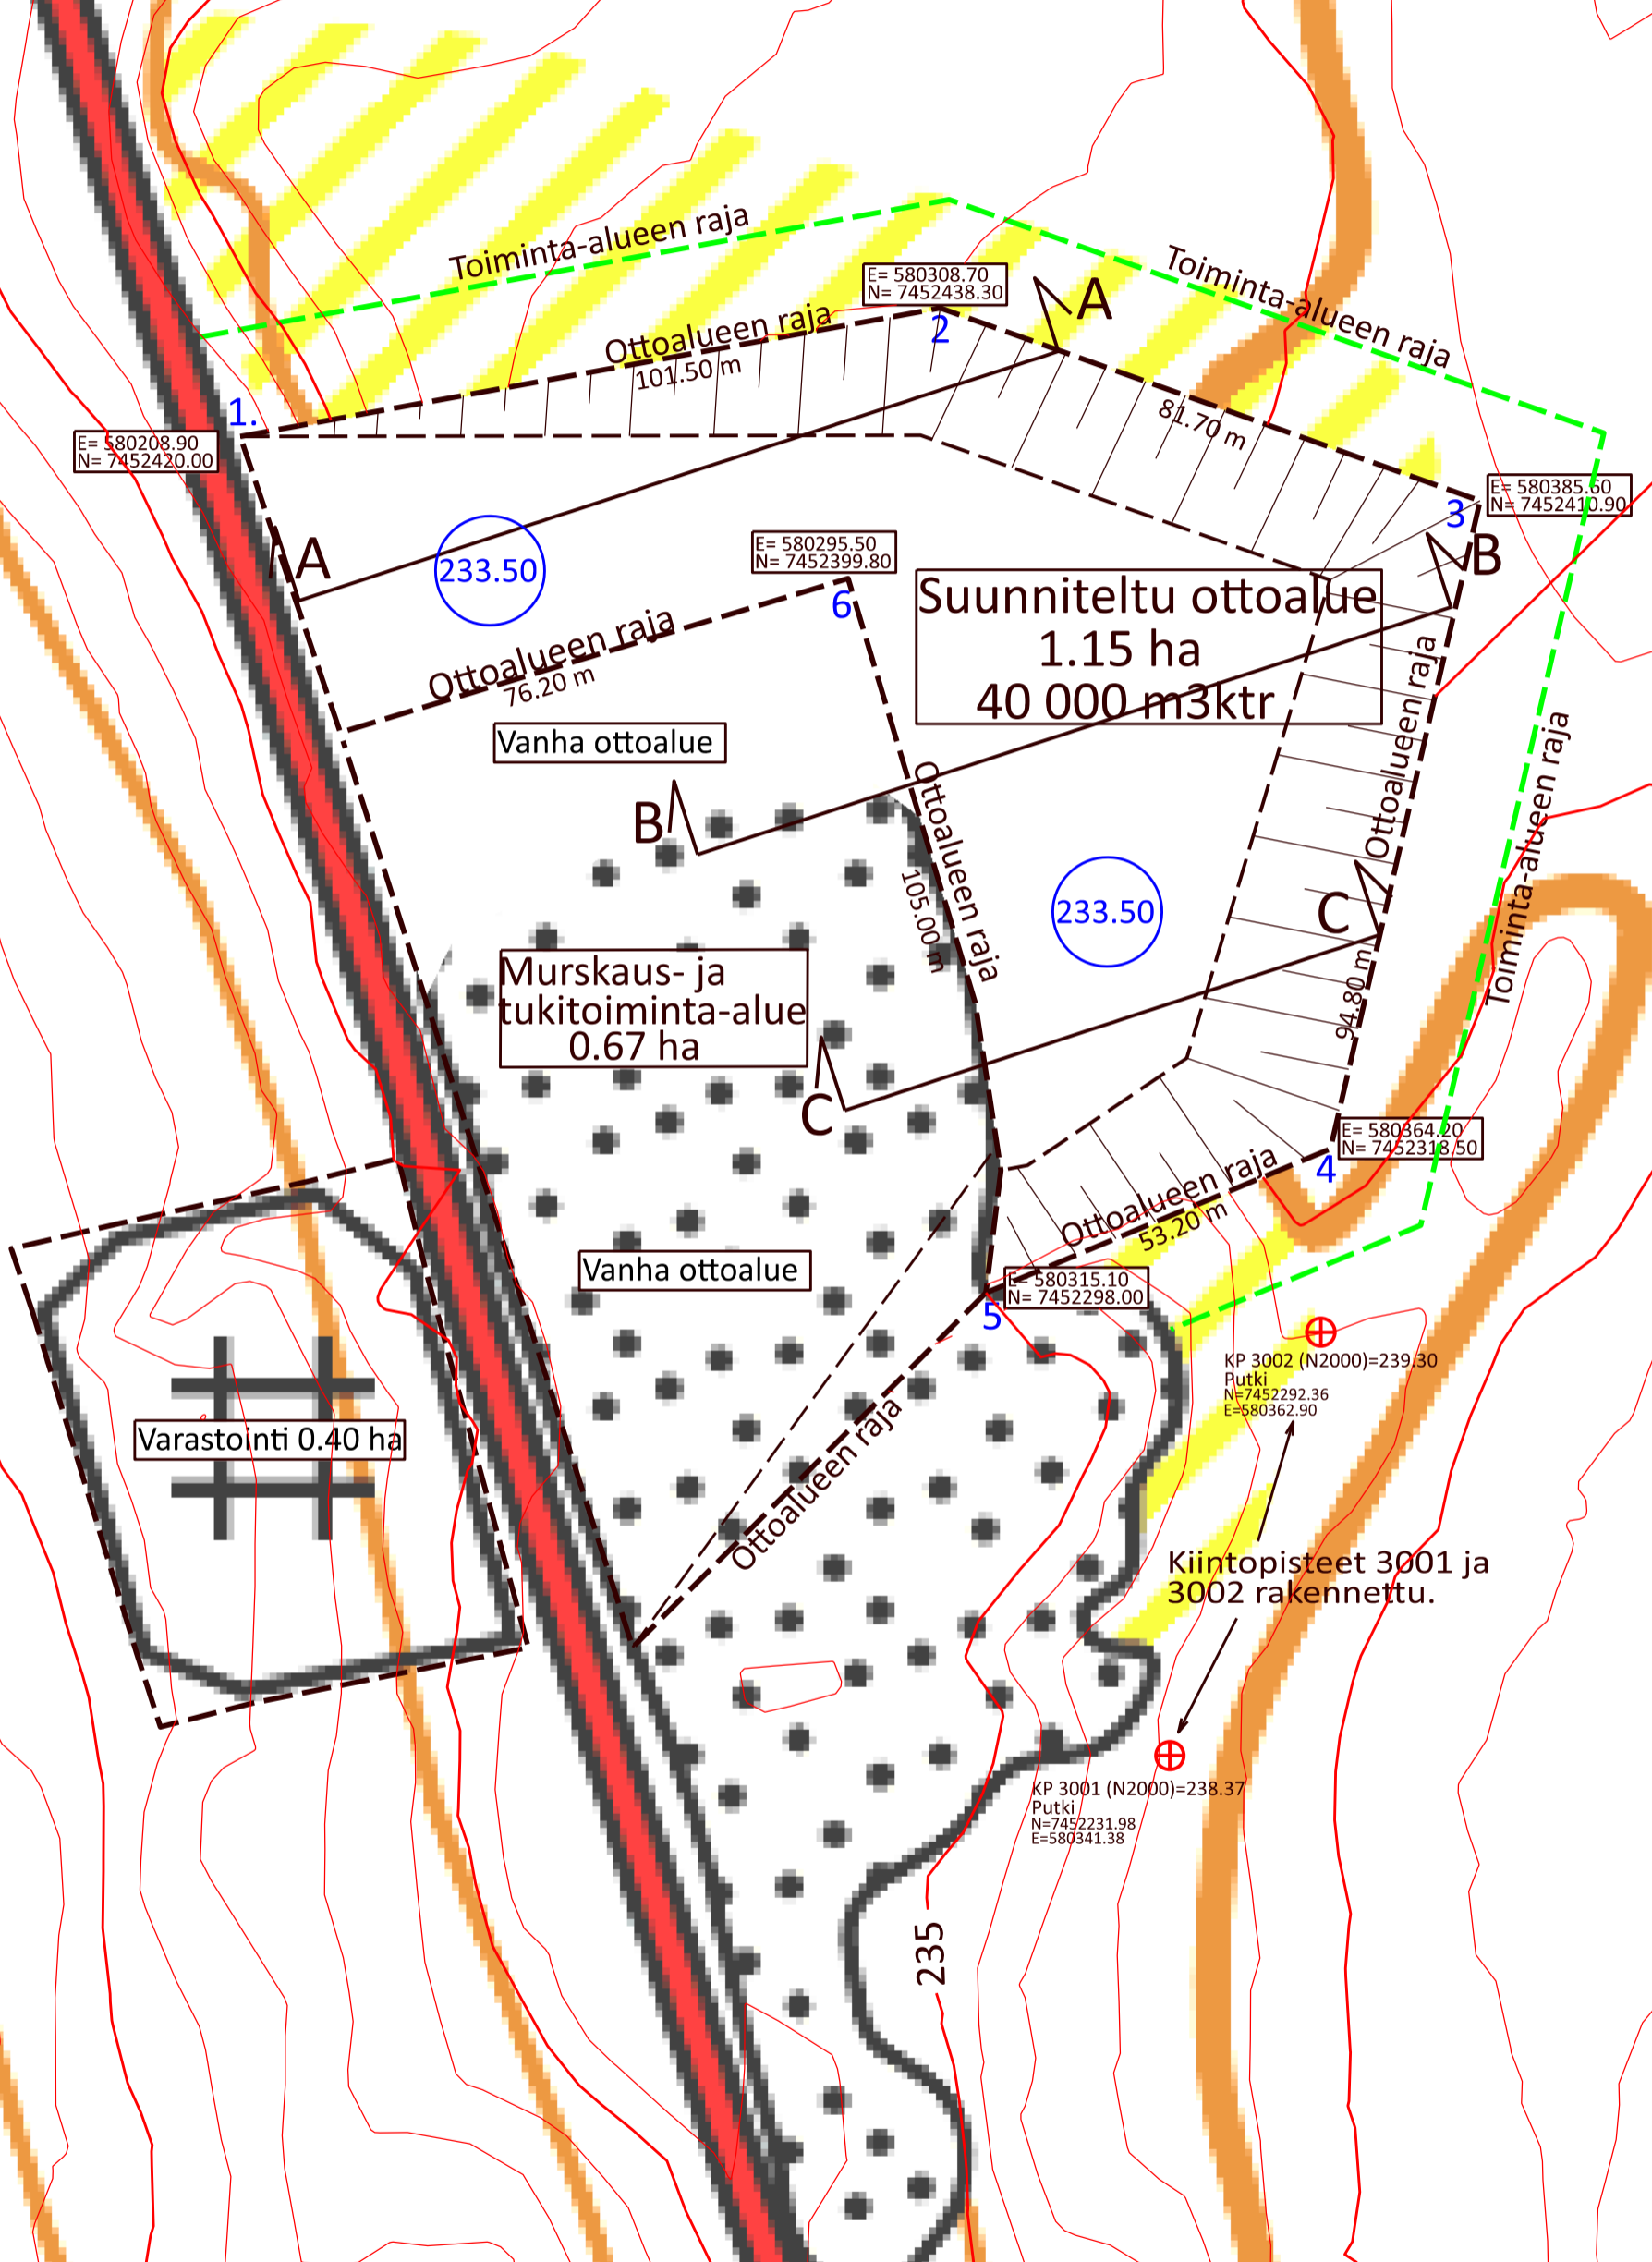


Sallan Valtionmaa I  
732-893-10-1  
Metsähallitus

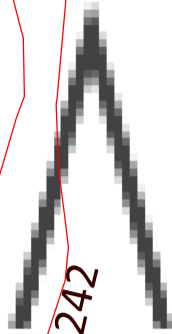

<b>MAA-AINEKSEN OTTOSUUNNITELMA</b>	
PIKKU KAIPIAISENVAARAN MOREENIALUE METSÄHALLITUS METSÄTALOUS Oy SALLA	
LOPPUTILANNEKARTTA	
Mittakaava: 1:1000	Pvm: 27.11.2024
Korkeusjärjestelmä: N 2000	
Koordinaattijärjestelmä: ETRS TM-35	
Maastotyöt ja suunnittelu: Juha Laakso	