


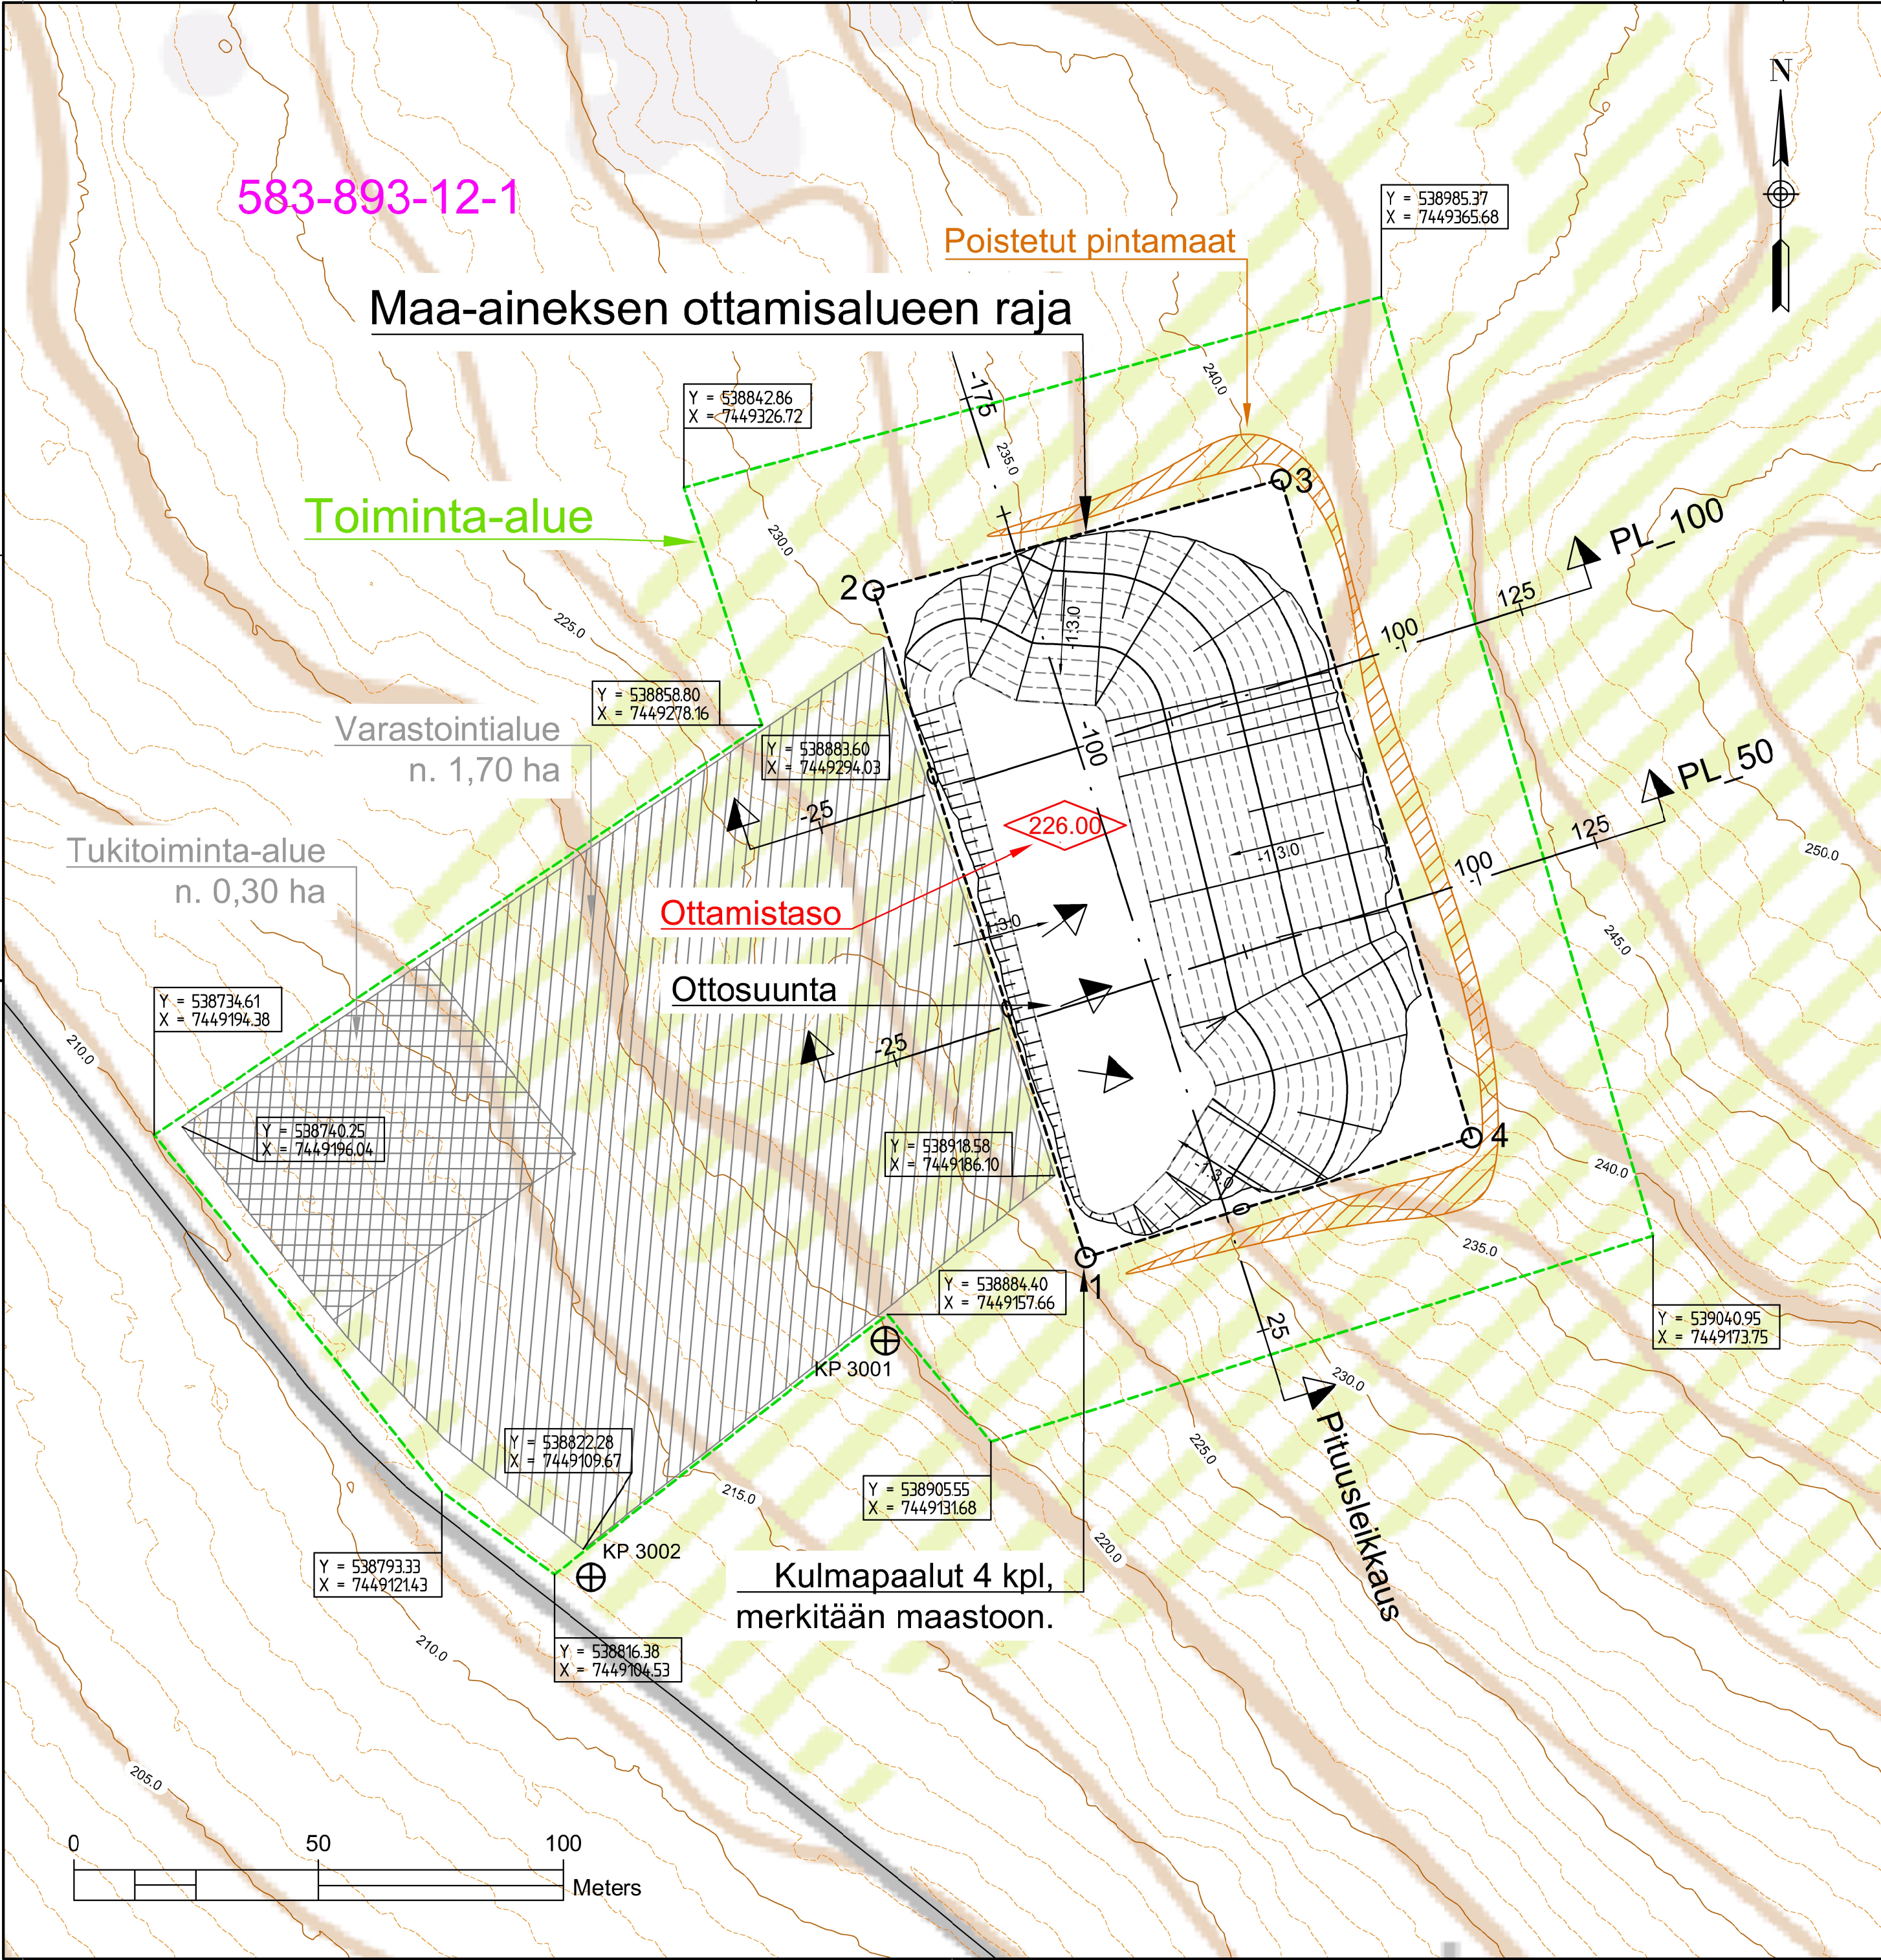

OTTAMISSUUNNITELMA :		
Maa-aineksen ottamissuunnitelman alueen omistaa luvanhakija: Pelkosenniemi, Pelkosenniemen valtionmaa III 583-893-12-1.		
Pääasiallinen maa-aines on kallio. Maa-aineksen ottaminen tasolle +226.00 (N2000). Ottoalueen pinta-ala 1,20 ha. Otonmäärä kokonaisuudessaan 50 000 m³ ktr. Ottamissyvyys 2 - 13 m. Humusmaan paksuus noin 0 - 0.5 m.		
Ottamisalueen kulmat merkitään maastoon näkyvästi paaluin, tarvittaessa ottomisalueen rajalinjat myös tiheämmin.		
Varsinainen maa-ainesalue aidataan ensimmäisen murskauksen jälkeen riista-aidalla.		
Maa-aineksen ottaminen tapahtuu louhimalla kalliota. Maamateriaaleja käsitellään ja murskataan alueella vain lyhytaikaisesti kerrallaan.		
Tieyhteys ottoalueelle tehdään olemassa olevia aukkoja myöten. Työaikaiset liikennejärjestelyt tulee järjestää turvallisesti ja mahdollisimman jouhevasti. Teille tulee asentaa varoitusmerkit.		
Materiaalioton luiskat tehdään jyrkkyyteen 1:3 lopullisen maisemoinnin yhteydessä louhimalla. Luiskat voidaan louhia myös portaittain, jotka maisemoidaan pintamailla, kivillä ja lohkareilla. Lopullista maisemointia voidaan elävöittää esimerkiksi tekemällä kumpuja kiviä kasaamalla ja muita pyöreitä muotoja mahdollisimman luonnonomukaisesti.		
Ottamistoiminnan jälkeen alue palautuu metsätalouskäyttöön. Jälkihoitona ei tehdä erillisiä multauksia ja istutuksia, vaan pintamaita pyritään käyttämään kasvualustana johon luonnollinen metsän roskaus ja siemennys annetaan tapahtua ajan kanssa.		
Toiminta kerrottu tarkemmin selostuksessa.		
Ottoalueen kulmien koordinaatit: 1. E=538924.99 N=7449169.33 2. E=538881.60 N=7449305.68 3. E=538964.95 N=7449328.41 4. E=539003.92 N=7449193.82		
Pohjakartta © MML Peruskartta ja 2m korkeusmallii 02/2025 (CC BY 4.0)		
K.Osakeyhtiö Pelkosenniemi	KORTTELITILIA Pelkosenniemen valtionmaa III	TONNITURN.O 583-893-12-1
PIIRUSTUSLAJI	VIRANOMAISEN MERKINTÖJÄ	
RAKENNUSOIKEUS Maa-aineksen otto	KOORDINAATTI- JA KORKEUSJÄRJESTELMÄ ETRS-TM35, N2000	
TILAAJA JA TYÖN NIMI	PIIRUSTUKSEN SISÄLTÖ JA MITTAKAAVA	
METSÄHALLITUS Kätkävaaran kallioalue 98500 Pelkosenniemi	Maa-aineksen ottamissuunnitelma	
MITTA Ympäristö Vartiokatu 32, FI-96200 Rovaniemi www.mitta.fi	Kartta 1:1000	
SUUN. Veli-Pekka Simiö	PVM JA PIIRITÄJÄ 9.5.2025 PM	SUUNNITTELUALUE, TYÖN N.O JA PIIRUSTUKSEN N.O.
TARK.	HYV.	MUUTOS.