


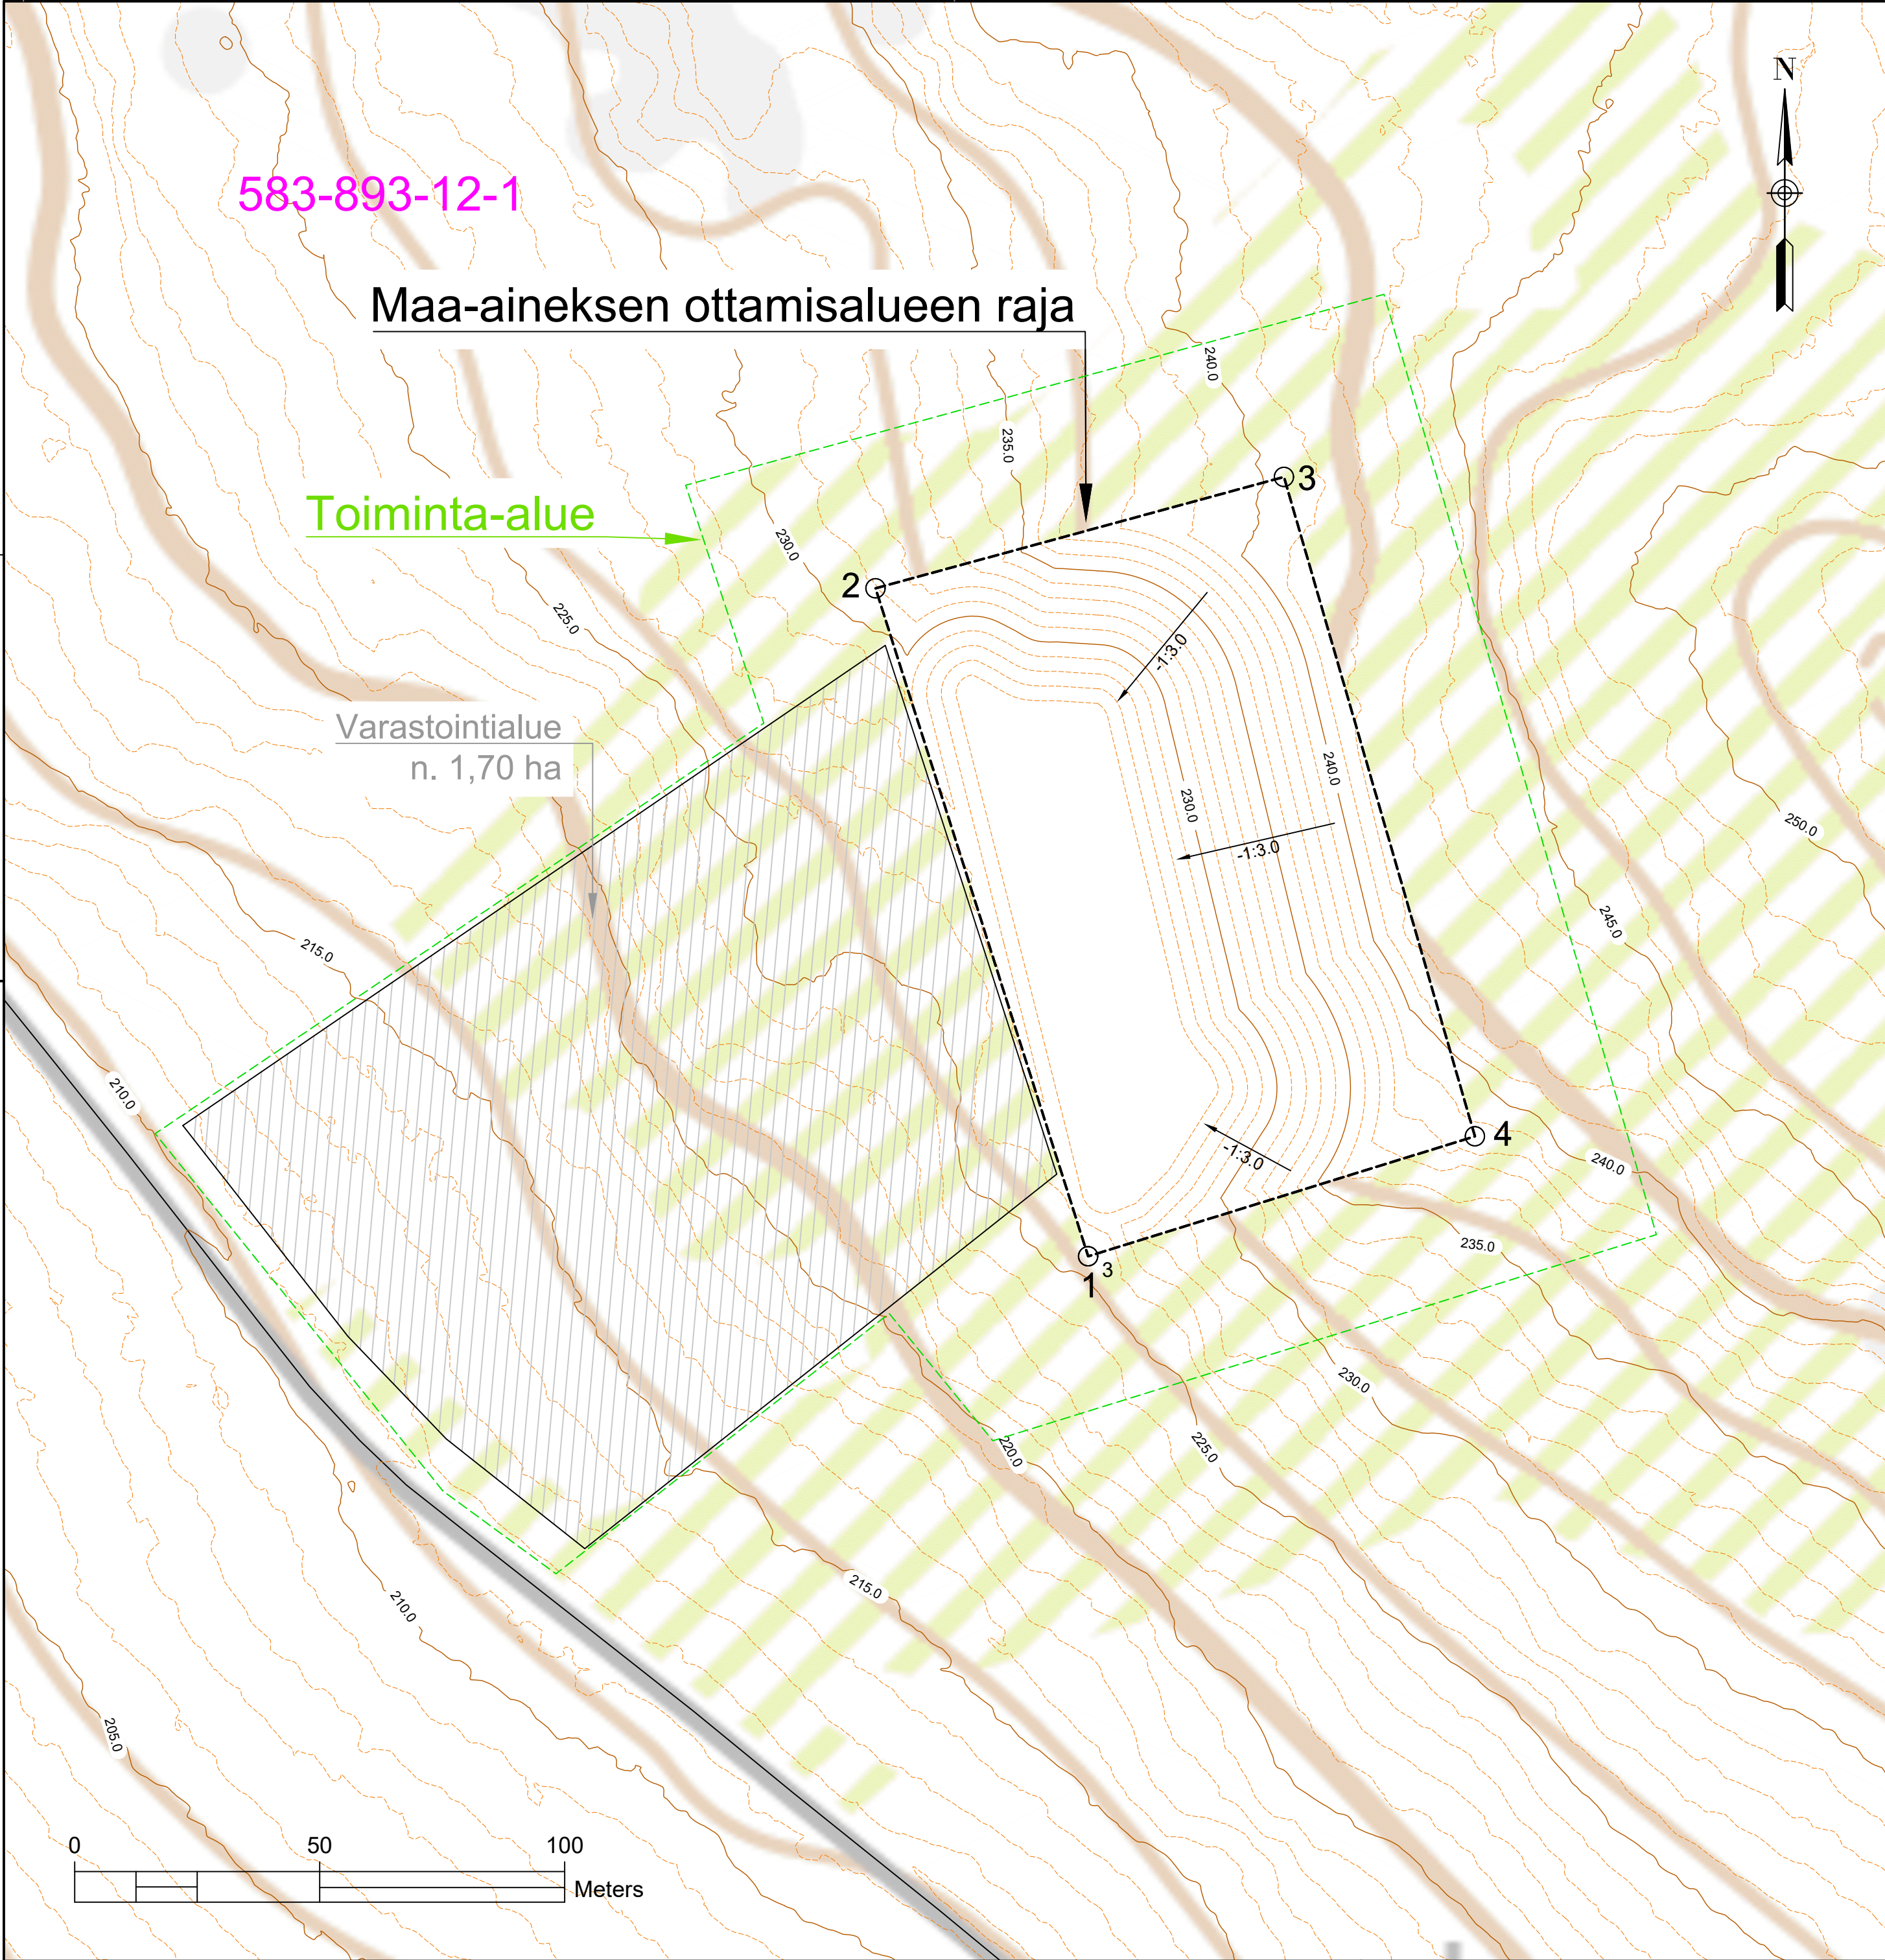

MAISEMOINTISUUNNITELMA:

Materiaalioton luiskat tehdään jyrkkyyteen 1:3 (tai loivempi) lopullisen maisemoinnin yhteydessä louhimalla ja/tai maisemoimalla pintamailla, kivillä ja lohkareilla. Luiskat voidaan louhia myös portaittain, jotka maisemoidaan pintamailla, kivillä ja lohkareilla. Lopullista maisemointia voidaan elävöittää esimerkiksi tekemällä kumpuja, pyöreitä muotoja ja hieman vaihtelevia jyrkkyyksiä mahdollisimman luonnonmukaisesti.

Varastointialueen pinta pehmitetään ja kuohkeutetaan siten, että alueen metsittyminen on mahdollista. Lopullista maisemointia voidaan elävöittää esimerkiksi tekemällä ylijäämäkivistä kumpuja ja pyöreitä muotoja mahdollisimman luonnonmukaisesti.

Ottamistoiminnan jälkeen louhos- ja varastointialue palautuvat metsätalouskäyttöön. Jälkihoitoina ei tehdä erillisiä multauksia ja istutuksia, vaan pintamaita pyritään käyttämään kasvualustana, jonka päälle luonnollinen metsän roskaus muodostaa maannoskerroksen ja johon ympäröivän metsän siemennys annetaan tapahtua ajan kanssa. Jos luonnollinen metsittyminen ei ole tarpeeksi tehokasta, luvanhaltija istuttaa alueelle puun taimia.

Kaiken toiminnan lopuksi tieliittymä voidaan poistetaan kaivamalla oja ja näin estää tarpeeton kulku alueelle.

- Ottoalueen kulmien koordinaatit:
1. E=538924.99 N=7449169.33
 2. E=538881.60 N=7449305.68
 3. E=538964.95 N=7449328.41
 4. E=539003.92 N=7449193.82

Pohjakartta © MML Peruskartta ja 2m korkeusmallii 02/2025 (CC BY 4.0)

K.O.SAKKYLÄ	KORTTELITILÄ	TONNITURN-O
Pelkosenniemi	Pelkosenniemen valtionmaa III	583-893-12-1
PIIRUSTUSLAIJI	VIRANOMAISEN MERKINTÖJÄ	
RAKENNUSOJENPIDE	KOORDINAATTI- JA KORKEUSJÄRJESTELMÄ	
Maa-aineksen otto	ETRS-TM35, N2000	
TIILÄÄJÄ JA TYÖN NIMI	PIIRUSTUKSEN SISÄLTÖ JA MITTAKAAVA	
METSÄHALLITUS	Maa-aineksen ottamissuunnitelma	
Kätkävaaran kallioalue	Maisemointisuunnitelma	
98500 Pelkosenniemi	Kartta 1:1000	
MITTA		
Ympäristö Vartiokatu 32, FI-96200 Rovaniemi		www.mitta.fi
SUUN.	PVM JA PIIRITÄJÄ	SUUNNITTELUALUE, TYÖN N-O JA PIIRUSTUKSEN N-O.
Veli-Pekka Sirniö	20.3.2025 PM	HYV.
TARK.		MUUTOS.