



Suoja-aita

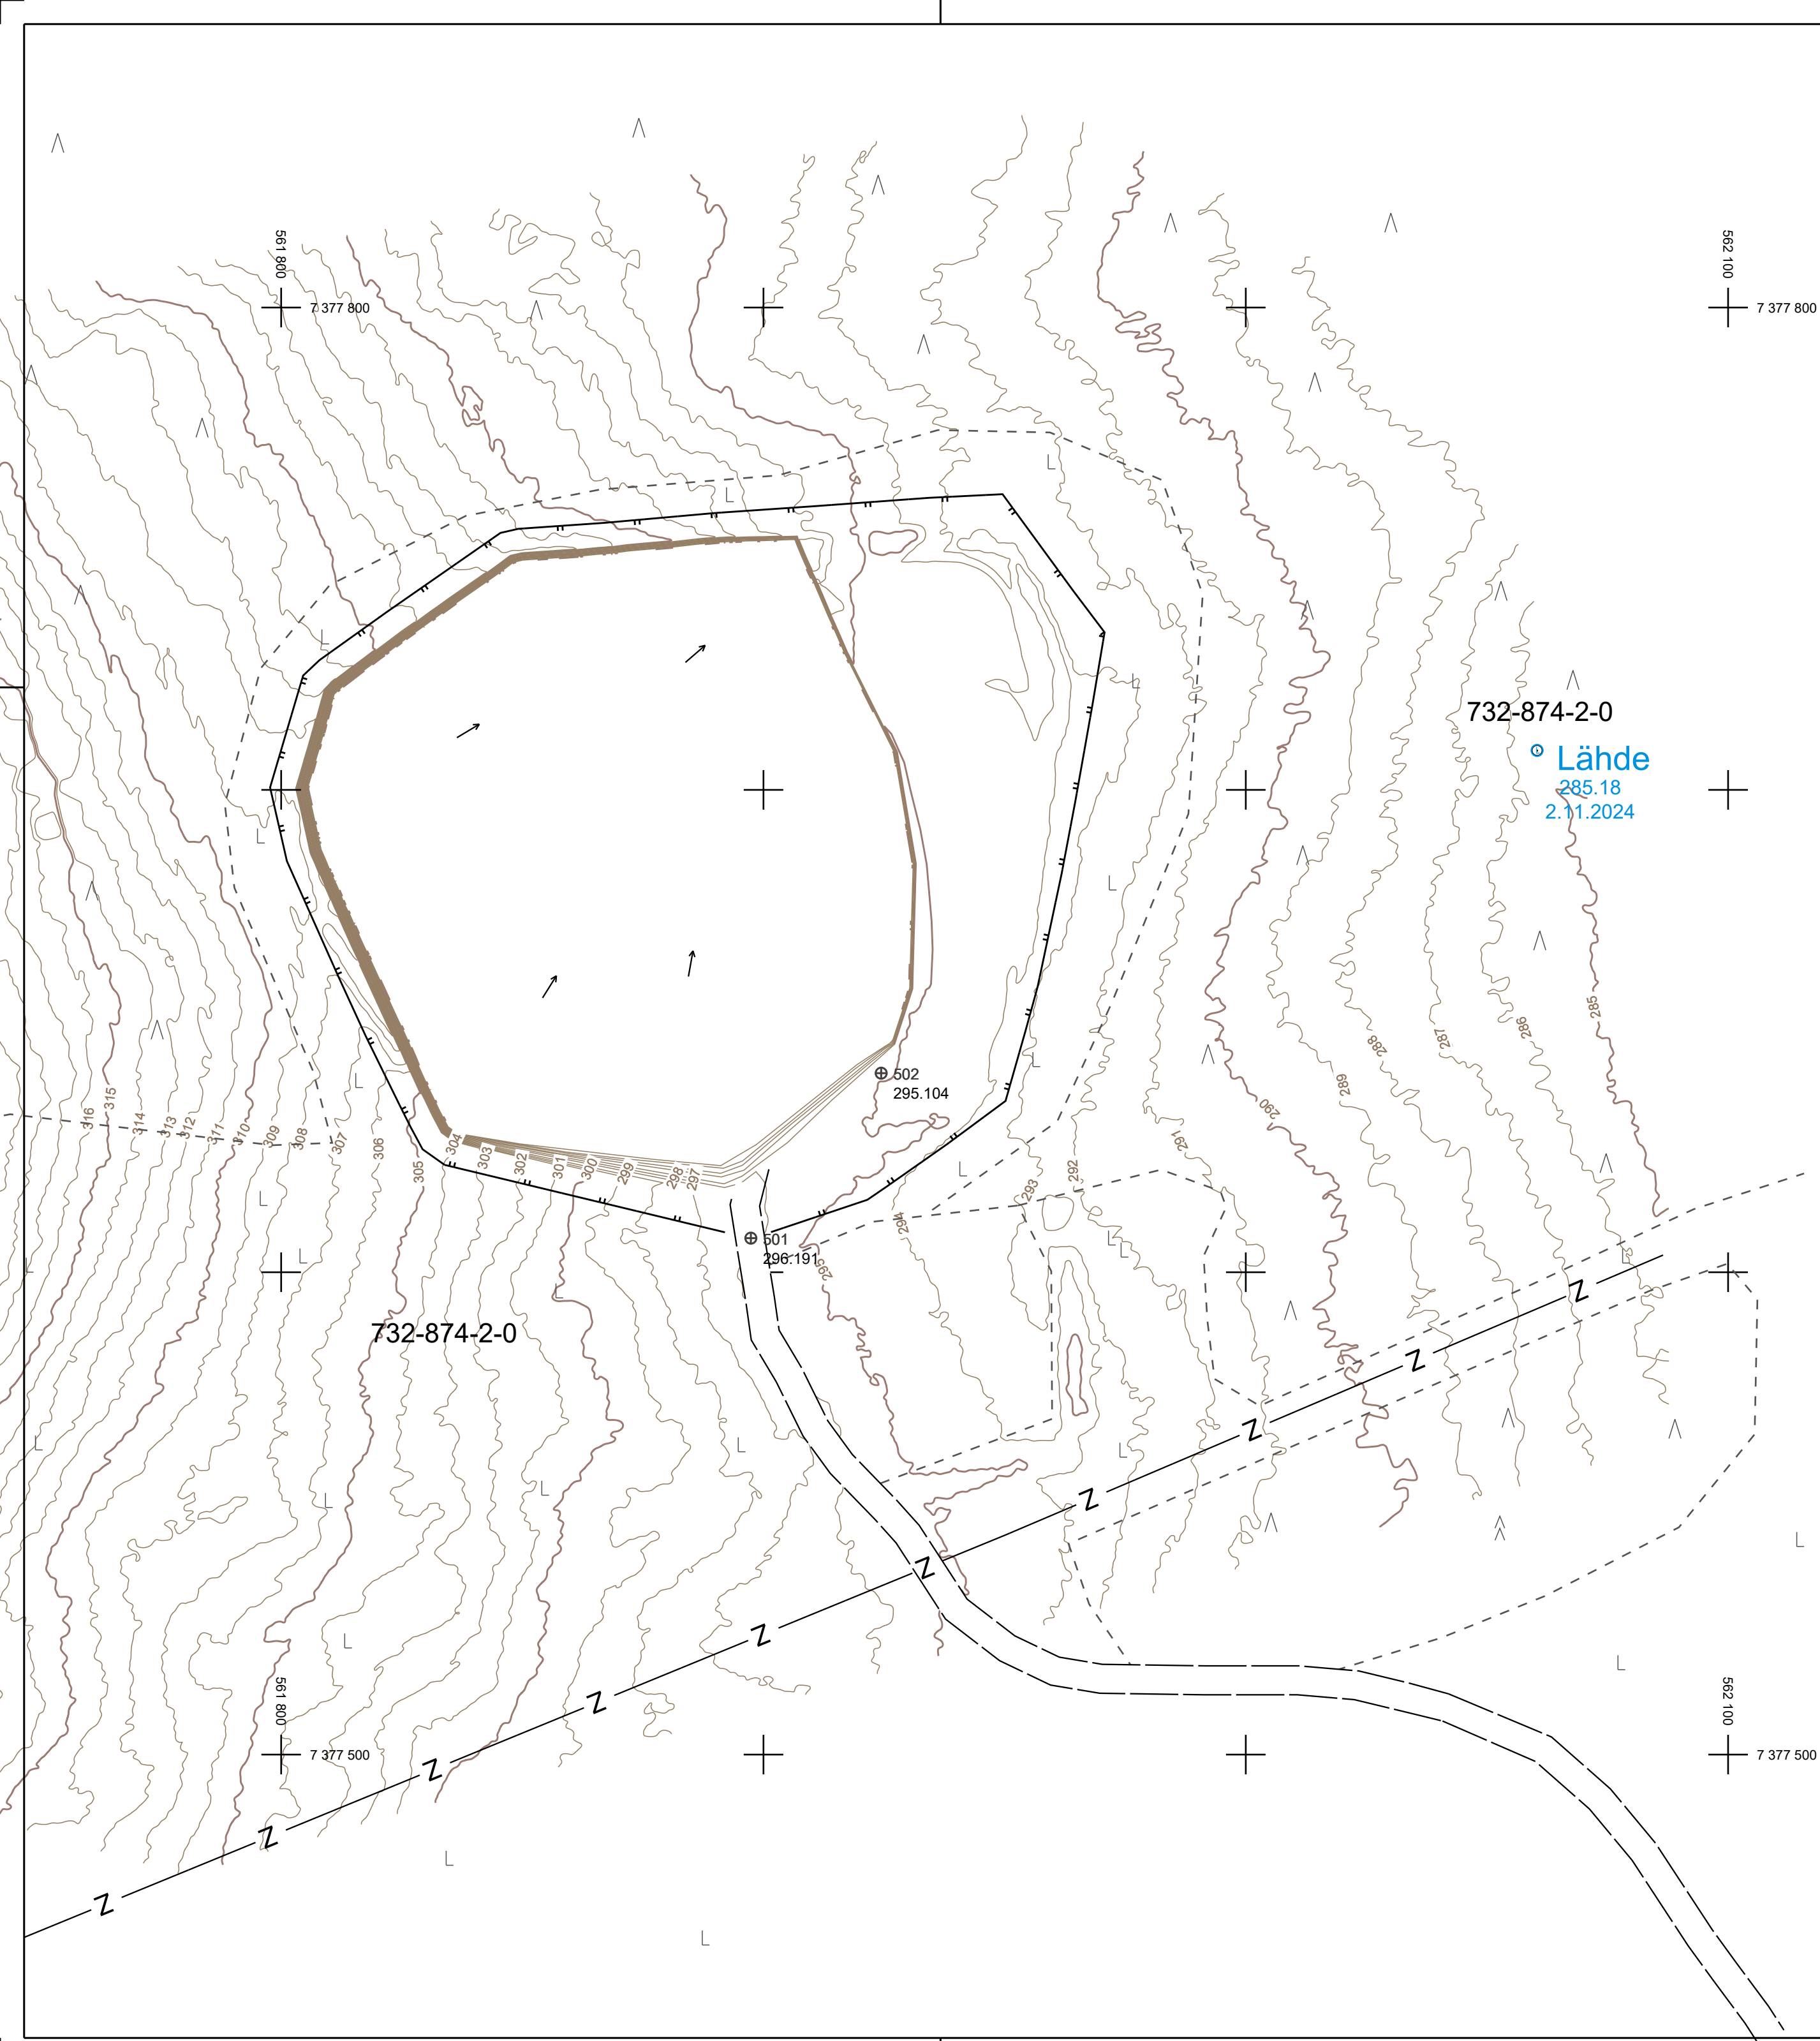

Tie

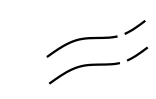

Pintavesien valumasuunta


Alueelle tehtävät maisemointitoimenpiteet:

Ottamisalueen pohja muotoillaan vaihtelevaksi niin, ettei isoja painumia tai lammikoita pääse muodostumaan. Pintavedet ohjataan ottoalueen reunaan, josta ne johdetaan maastoon.

Ottoalueen luiskat jätetään kaltevuuteen 7:1.

Aluetta käytetään puutavaran ym. varastoalueena.

Koordinaattijärjestelmä TM35FIN
Korkeusjärjestelmä N2000

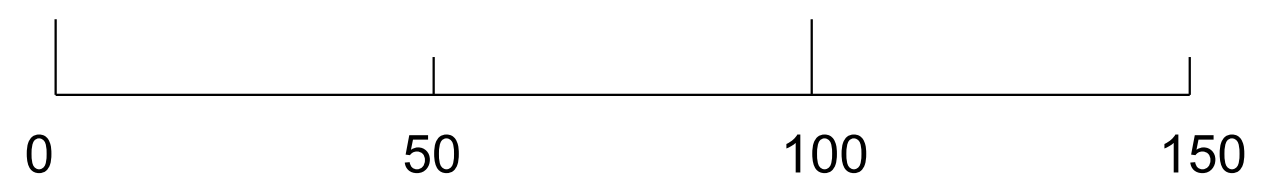

K.osa / Kyla	Kortteli / Tila	Tonit / RN:o	Viranomaisen arkistomerkintöjä varten
	SALLAN YHTEISMETSÄ	732-874-2-0	
Rakennustoimenpide	MAA-AINESLUPA	Piirustuslaji	PÄÄPIIRRUSTUS
Rakennuskohteen nimi ja osoite	SALTSIVAARA 2 KALLIOALUE KARHUJÄRVI SALLA	Piirustuksen sisältö	Mittakaavat MAISEMONTISUUNNITELMA 1:1000
Suunnittelijan nimi, päiväys ja allekirjoitus	KUUSAMO, 11.12.2024  Jaakko Laihola jaakko.laihola@gmail.com Puh. 045-6716438	Suunnitteluala, työn numero ja piirustuksen numero	ARK 002