

Sallan Yhteismetsä

SALTSIVAARA 2

MAA-AINESTEN OTTOLUVAN JA YM- PÄRISTÖLUVAN YHTEISKÄSITTELY

Sallan kunta, Saltsivaara

732-874-2-0 SALLAN YHTEISMETSÄ

SISÄLLYS

1	OTTAMISSUUNNITELMASELOSTUS	3
1.1	YLEISTIEDOT	3
1.2	ALUEEN NYKYTILA	3
1.3	YMPÄRISTÖ-, POHJA- JA PINTAVESIOLOT	4
1.4	SUUNNITTELUTILANNE	5
1.5	MATERIAALIN OTTAMISTOIMINTA.....	5
1.6	TURVALLISUUS JA YMPÄRISTÖN SUOJAUS	7
1.7	MAISEMOINTI JA ALUEEN JÄLKIHOITO.....	8
2	LIITTEET	10
2.1	Alueen sijaintikartat.....	10
2.2	Maakuntakaavatilanne	12
2.3	Tieyhteydet	15
2.4	Lähialueen rakennukset.....	16
2.5	Pohjavesialueet	17
2.6	Suojelualueet.....	18
2.7	Suunnitelma-alue ortokuvalla.....	19
2.8	Valokuvia suunnitelma-alueelta	21
2.9	Selkeytysaltaan ja tukitoimintojen periaatekuvat.....	26

ERILLINEN LIITE OMISTAJATIEDOISTA

1 OTTAMISSUUNNITELMASELOSTUS

1.1 YLEISTIEDOT

Saltsivaara 2 maa-ainespaikka sijaitsee Sallan kunnassa kunnan keskustajaman eteläpuolella linnuntietä n. 37 km päässä aivan kunnan etelärajan tuntumassa. Karhujärven asutusryhmä on alueen lounaispuolella. Maa-ainespaikka on valtatiestä 5 (Joutsijärventie) erkanevan yhdystien 9481 (Karhujärventie) lähellä. Alueen sijainti ja summittainen raja-
aus on esitetty kohdassa 2.1. Tieyhteydet on esitetty kohdassa 2.3.

Ottamisalue sijaitsee Sallan kunnassa olevalla kiinteistöllä 732-874-2-0, SALLAN YHTEISMETSÄ. Kiinteistön omistusselvitys on erillisenä liitteenä naapuri-
kiinteistöjen omistustietojen kanssa.

Pelkosenniemen-Savukosken kansanterveystyön kuntayhtymän ympäristönsuojelu on 9.7.2021 myöntänyt Sallan Yhteismetsälle maa-ainesten ottoluvan Y/29/2021 30000 m³ määrälle kalliota ja 5000 m³ määrälle moreenia. Määrästä on otettu n. 21400 m³. Alueella on 16.-17.10.2024 suoritettu valvontatarkastus, jossa on määrätty tehtäväksi täydennyksiä alueen merkintöihin, opastukseen, lähistön lähteiden mittauksiin jne. Ottaminen on paikoin ylittänyt hakemuksen mukaisen alueen, joten on haettava uusi maa-ainesten ottolupa sekä samalla ympäristölupa, koska 50 vrk aika ylittyy murskauksessa yms. melua aiheuttavassa toiminnassa. Ottamista on tehty n. 8100 m³ em. luvan alueen ulkopuolelta. Uuden luvan hakemisella ja myöntämisellä on tarkoitus rauettaa aiempi lupa. Jälkityöt tehdään uuden lupahakemuksen mukaisesti.

1.2 ALUEEN NYKYTILA

Alue on osittain aiemman luvan perusteella käsiteltyä kalliolouhosta ja osittain metsätalouskäytössä. Puusto on poistettu alueelta. Aluetta koskevia valokuvia on kohdassa 2.8.

Hakemuksen kohteena oleva kiinteistö ja sen naapuritilat yhteystietoineen on esitetty erillisessä liiteasiakirjassa. Naapurien kuulemista ei ole tehty. Lähimmät

rakennukset on esitetty kohdassa 2.4. Etäisyyttä lähimpiin asuntoihin on n. 400 m ja lähimpiin lomarakennuksiin n. 500 m. Tulkinta on tehty maastokartan kuvaustekniikan mukaisesti, joten kaikki rakennukset eivät välttämättä ole sen mukaisessa käytössä.

1.3 YMPÄRISTÖ-, POHJA- JA PINTAVESIOLOT

Ottoalueella tai sen läheisyydessä ei ole sellaisia kohteita, jotka olisivat luontotyyppin, eliö- tai kasvilajiston, muinaismuisto-, kulttuuri- tai maisema-arvon vuoksi suojeltavia. Yhteismetsän alueella tällä palstalla on muutamia lähteitä. Alueen lähellä ei ole muita metsälain, vesilain tai luonnonsuojelulain mukaisia kohteita. Maa-ainespaikan lounaispuolella n. 6 km päässä on pienehkö yksityinen luonnonsuojelualue. Pohjoispuolella n. 6 km päässä on valtion mailla oleva suojelualue. Lähimmät Natura2000 -alueet ovat alueesta kaakkoon n. 8 km päässä. Alueiden sijainti näkyy kartoilla 2.6. Samassa kohdassa on myös lähimpien tiedossa olevien muinaisjäännösten sijaintikartta.

Saltsivaaran ja samalla ottoalueen eteläpuolella on Karhujärvestä koilliseen suuntautuen Salpalinjaan kuuluva hyvin säilynyt panssariestekivirivistö. Se ei ole ulottunut ottoalueelle tai sinne johtavalle tielle asti. Kohteen sijainti näkyy mm. kohdan 2.1. kartassa.

Suunniteltu ottoalue ei sijaitse luokitellulla pohjavesialueella. Lähimmät pohjavesialueet ovat n. 1 km etäisyydellä pohjoispuolella oleva ”Muu pohjavesialue” Härkäkangas III ja n. 2 km itään oleva ”Vedenhankintaan soveltuva pohjavesialue” Karhujärvi II. Pohjavesialueiden sijainnit on esitetty kartalla 2.5 sekä osaksi maakuntakaavakartalla kohdassa 2.2. Pohjavesitasoa ottamisalueella ei ole määritetty. Lähistön lähteiden korkeus on määritetty gps -mittauksella ja niiden vierelle on laitettu merkit korkeustason seuraamiseksi. Eteläisemmän lähteen 1 vedenpinnan korkeus oli 2.11.2024 n. 285,18 m(N2000) ja pohjoisemman lähteen 2 korkeus oli n. 284,65 m(N2000). Todennäköisesti ottamisalueella pohjaveden korkeus on hieman näitä lukemia korkeammalla. Alin ottamistaso on 290,0 m(N2000) eli n. 5 m korkeammalla kuin lähimmän lähteen pinnan taso. Lähde 1 on n. 150 m suunnitellusta ottamisesta itään ja lähde 2 n. 200 m poh-

joiseen. Valokuvia ottoalueesta, aitauksesta ja lähteistä on esitetty kohdassa 2.8.

Karhujärvi on alueen eteläpuolella n. 500 m päässä. N. 400-500 m päässä otto-alueesta on pysyvää asutusta ja lomarakennuksia. Niiden sijainti on esitetty kappaleessa 2.4. Toiminnan ympäristövaikutukset ovat vähäiset, koska melua tai muuta merkittävää häiriötä aiheuttava toiminta ei ole jatkuvaa.

1.4 SUUNNITTELUTILANNE

Yleiskaavaa tai yksityiskohtaisia kaavoja ei alueelle tai sen välittömään läheisyyteen ole laadittu.

Rovaniemen ja Itä-Lapin maakuntakaava on ollut pitkään vireillä. Lapin liiton valtuusto hyväksyi kaavan 16.5.2022. Liiton hallitus määräsi 29.8.2022 kaavan tulemaan voimaan. Hakemuksen kohteena oleva alue on ”Maa- ja metsätalousvaltaista aluetta” (M). Ottoalue on ”Matkailun vetovoima-alue, matkailun ja virkistyksen kehittämisen kohdealueen” (mv 8401) sekä ”Maaseudun kehittämisen kohdealue” (mk 8006) rajakohdissa. Valtatie 5 ympäristöineen kuuluu ”Koillis-Suomen kehittämiskäytävään” (LK 8452). Sen länsipuolelle on varattu ”Päärata, yhteystarve” Kontiomäki-Kemijärvi (pr/yt). Ote maakuntakaavasta ja eräistä sen merkinnöistä on kappaleessa 2.2.

1.5 MATERIAALIN OTTAMISTOIMINTA

Suunnittelun pohjana olevat kartat ja aineistot on laadittu siten, että aluksi alueen ympärille on maalimerkeillä merkitty 9 tukipistettä, joiden x, y ja z on mitattu senttimetriluokan gps -laitteella. Tämän jälkeen on pienoislennokilla (drooni) suoritettu alueen kuvaus pituus- ja rinnakkaispeittävällä menetelmällä. Kuvaus on tehty 2.11.2024, jolloin aiempi otto on saatu tarkkaan kartoitettua. Kuvista on mitattujen tukipisteiden ja useilla kuvilla näkyvien vastinpisteiden avulla muodostettu mittatarkka ortoilmakuva ja maastomalli. Niistä on konstruoitu alueen korkeuskäyrät, tiet, maastokuviot, ojat jne. Ottamisalueen raja-alue on tehty orto-kuvausta ja muuta em. aineistoa apuna käyttäen. Aineistosta on laskettu tarkat

leikkauskuvat ja massatiedot. Maanmittauslaitoksen ortokuva alueesta on kuvattu 2024, joten sekin antaa hyvän kuvan nykyhetkestä.

Ottamisalueen pinta-ala on n. 2,4 ha. Varsinaista ottoaluetta on n. 1,63 ha. Tukitoiminto- ja varastoalue perustetaan murskeaseman läheisyyteen sen itä- ja eteläpuolelle. Haettava ottomäärä on 100 000 m³ kalliota ja moreenia. Murskausta ja muuta merkittävää melua aiheuttavaa toimintaa varten haetaan samalla ympäristölupa, koska vastaavaa toimintaa on jo ollut aiemman luvan aikana ja 50 vuorokauden raja ylittyy, joten meluilmoitus ei riitä. Melun leviämistä on mallinnettu liitteenä olevassa WSP:n 8.4.2025 päivytyssä selvityksessä ”Sallan Saltsivaaran maa-aineksenoton meluselvitys, raportti”. Sen johtopäätösten takia porausta, räjäytyksiä, rikotusta ja murskausta ei tehdä juhannuksen ja heinäkuun lopun välillä. Samoin rikotuksen ja murskauksen korkeusasemaa on rajoitettu.

Otto- ja ottamisalueen kulmapisteet merkitään maastoon n. 1.3 m korkeilla päästään maalatuilla puisilla paaluilla luvan saatua lainvoiman. Ottamisalue noudattaa suurelta osaltaan alueelle tehtyä aitaa, joten sitä ei tarvitse merkitä. Ottamistoiminta aloitetaan olemassa olevan louhoksen reunoista etelään ja pohjoiseen. Ottamisalueen lähelle on merkitty korkeustasomerkkejä, joiden avulla ottoalueen pohjan tasoa tarkkaillaan. Pintamaat ja murskekasat on sijoitettu ja sijoitetaan alueen reunoille suojavalleiksi ja käytetään myöhemmin maisemoinnissa.

Ottamissyvyys on 1-20 metriä. Alin ottotaso on 290,0 m mpy (N2000).

Maa-ainesten oton ja leikkausten syvyys sekä muoto on esitetty ottosuunnitelmakartassa ja leikkauspiirustuksissa. Tulotien varrelle on tehty tukitoiminta-alue koneiden säilytykseen ja ottoaikaiseen murskeiden varastoalueeksi. Selkeytysaltaan ja tukitoimintoalueen rakenteiden periaatekuvat on kohdassa 2.9.

Otettua ja jalostettua kallio- ja moreenimursketta käytetään pääasiassa lähialueen metsäteiden ja varastoalueiden rakentamisessa ja kunnossapitamisessä.

Alueen pintamaat on osittain kuorittu ja kuoritaan kaivinkoneella ja sijoitetaan toiminta-alueen reunoille luvan voimassaolon ajaksi. Pintamaiden määrä on vähäinen. Niiden sijoittelussa pyritään huomioimaan melun leviäminen pysyvän ja loma-asutuksen suuntaan. Kallion ja moreenin murskaus tehdään rikotuksen jälkeen siirrettävällä murskausasemalla. Murskaustoiminnassa kivennäismaa ja kiviaines lastataan siirrettävään murskausasemaan, joka rikkoo kivet ja moreenin halutun rakeisuuskoon mukaiseksi murskeeksi. Alkuvaihetta lukuun ottamatta rikotus ja murskaus tehdään louhoksen pohjalla. Valmis murske kasataan pyöräkuormaajalla murskeaseman läheisyydestä varastokasoihin raekoon mukaisesti. Kun murskauksen toimintajakso on päättynyt, ajetaan valmista mursketta eri käyttökohteisiin kuorma-autolla. Murskeen toimitus kohteisiin voi ajoitua jopa usean vuoden ajalle murskauksen päätyttyä luvan voimassa oloaikana. Murskausta tehdään korkeintaan muutamia kertoja vuodessa. Joinakin vuosina voi olla, ettei murskausta tehdä ollenkaan. Varastokasat pidetään osittain alueella suojaamassa melun leviämistä loma-asutuksen suuntaan. Samoin pintamaita käytetään suojauksessa.

1.6 TURVALLISUUS JA YMPÄRISTÖN SUOJAUS

Turvallisuus- ja suojaustoimien osalta noudatetaan voimassa olevia työ- ja ympäristönsuojelusta säädettyjä lakeja ja määräyksiä. Ottamistoiminta ei aiheuta MAL 3 mukaisia haittoja ympäristölle. Ottamisalue on lähes kokonaan jo aidattu korkealla aidalla, mikä estää eläinten ja ihmisten pääsyn jyrkänteiden reunoille ja toiminta-alueelle.

Työturvallisuus:

Ottotoiminnassa huolehditaan, ettei kaivu-, lastaus-, murskaus-, poraus-, räjäytys- ym. työ aiheuta vaaratilanteita työntekijöille ja muille alueen lähettyvillä oleville. Luvanhakija velvoittaa alueella toimivat murskaus- ja muusta urakoinnista vastaavat yrittäjät perehtymään (ja perehdyttämään työntekijänsä) kyseisen työn vaara- ja riskitilanteisiin. Luvanhaltija valvoo yrittäjän noudattavan velvoitetta. Hyväksytyjen henkilösuojainten ja turvavaatetuksen käyttö ottotoiminnan aikana on pakollista. Velvoitteet koskevat myös töissä käytettäviä aliurakoitsijoita.

Työkoneille tulee tehdä käyttöönottotarkastukset ennen työmaalle siirtymistä. Koneiden varoitus- ja hälytinlaitteiden kunnossa oloa valvotaan.

Ympäristönsuojelu

Sulamis- ja sadevedet johdetaan ottoalueen itäreunalle tarvittaessa tehtävään saostusaltaaseen, josta ne edelleen kulkeutuvat pintavalunnan kautta maastoon. Suurin osa vesistä imeytyy joka tapauksessa ottoalueelle. Poraus-, räjäytys- ja murskaustyö suoritetaan mahdollisimman yhtäjaksoisesti melu- ja pölyhaittojen minimoimiseksi.

Poltto- ja voiteluaineet säilytetään kaksoisvaipallisissa säiliöissä, jotka sijoitetaan suojakaukaloihin tai tankkausalue suojataan muovikalvolla ja tiiviillä maa-aineksella. Murskauksen ulkopuolella alueella ei varastoida poltto- tai voiteluaineita. Koneissa on oma öljyntorjuntakalusto. Mahdollisista vahingoista ilmoitetaan välittömästi viranomaisille ja ryhdytään tarvittaviin puhdistustoimiin. Talousjätteille ja vaarallisille jätteille varataan säiliöt, jotka tyhjennetään asianmukaisiin tyhjennyspaikkoihin.

Maa-ainesten ottotoiminnasta ei synny MAL 5a § mukaisia kaivannaisjätteitä. Kaikki jalostamiseen kelpaamattomat ainekset (pintamaat) käytetään alueen suojavalleihin ja verhoiluun.

Kaivannaisjätteen jätehuoltosuunnitelma on esitetty erillisessä liitteessä.

1.7 MAISEMOINTI JA ALUEEN JÄLKIHOITO

Aluetta käytetään ottamistoiminnan päätyttyä puutavaran varastoalueena. Sen johdosta alueelle jää kuori- ja puujätettä, mikä edesauttaa kasvualustan syntymistä. Varastoaluetta ei metsitetä aktiivisesti.

Ottamisalueen luiskat jätetään louhinnan mukaiseen kaltevuuteen. Viimeisillä räjäytyksillä tehdään hieman alaosan luiskausta. Luiskatuille kohdille levitetään alueen kuorinnan yhteydessä varastoitua humuspitoista pintamaata kasvualus-

tan luomiseksi. Ottoalueen ympärillä ollut aita ja varoitustaulut jätetään paikoilleen, mikä estää eläinten ja ihmisten kulkemista ja varoittaa jyrkänteestä.



Sallassa, 11.12.2024, täydennetty 26.1.2025, 28.4.2025 ja 8.5.2025

Anne Harju


Sallan Yhteismetsä

2 LIITTEET

2.1 Alueen sijaintikartat

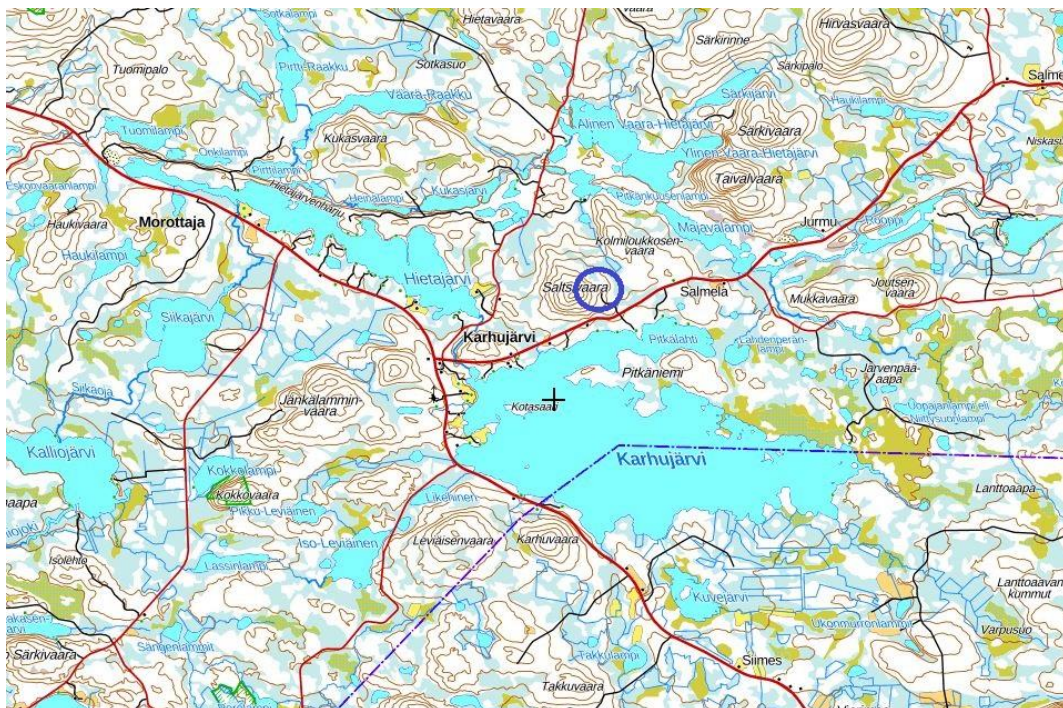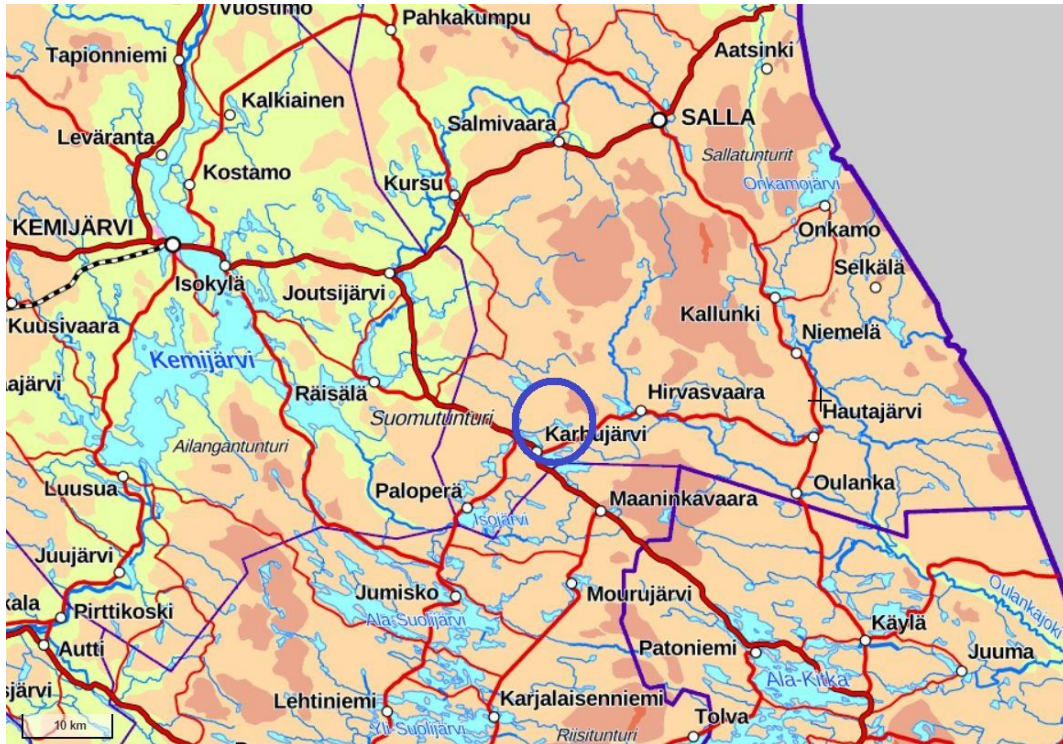



Alueen yleissijainti on esitetty sinisellä ympyrällä

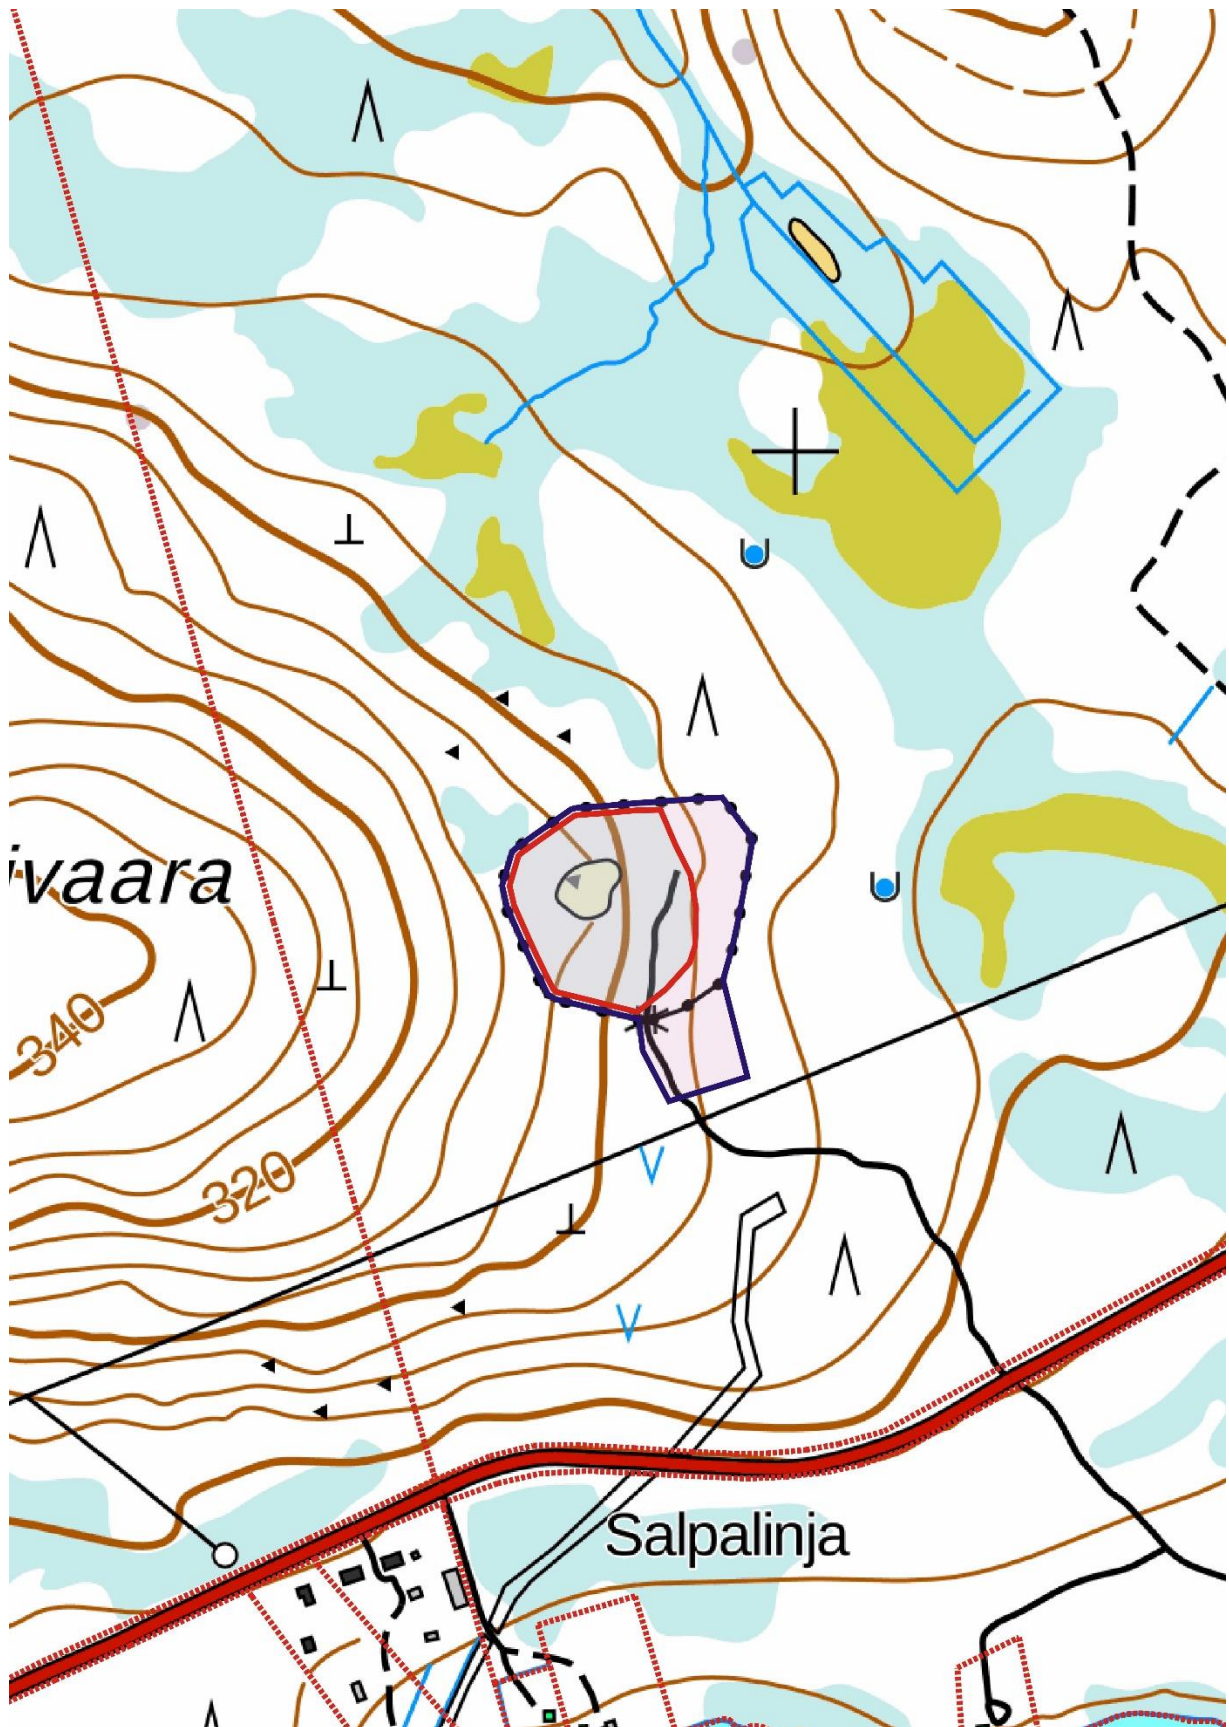

Otto- ja ottamisalueen rajausta maastokartalla, n. 1:4000

2.2 Maakuntakaavatilanne

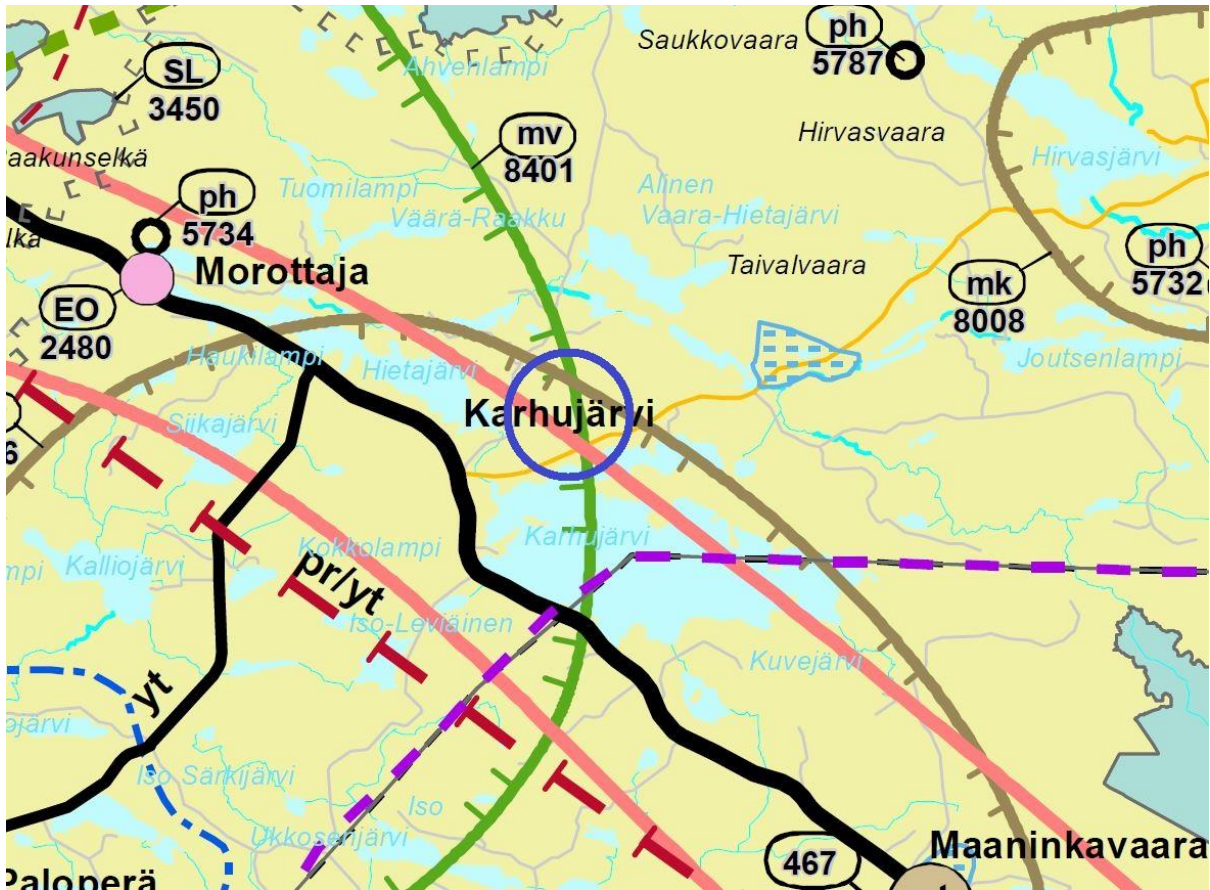

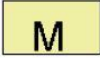	MAA- JA METSÄTALOUSHALUVAALU Merkinnällä osoitetaan pääasiassa maa- ja metsätaloustalouteen tarkoitettuja alueita, joita voidaan käyttää pääasiallisesta käyttötarkoituksesta sanottavasti haittaamatta myös muihin tarkoituksiin.
	MAASEUDUN KEHITTÄMISEN KOHDEALUE Merkinnällä osoitetaan maaseutuvyöhykkeitä, joihin kohdistuu alueidenkäyttöliisiä kehittämistarpeita ja niiden yhteensovittamista. <i>Alueella tulee säilyttää ja kehittää monipuolisesti maaseudun elinkeinoja, palveluja, asutusta ja kulttuuriympäristöä. Pysyvän asutuksen sijoittumista tulee edistää olemassa olevaa rakennetta täydentäen.</i>


Merkintä:	mk 8006	Kunta: POSIO, SALLA
Päiväys:	10.12.2014	
Alueen nimi:	SUOLIJÄRVI-KARHUJÄRVI	
Sijainti ja kuvaus:	Alue sijaitsee Posion ja Sallan kunnan alueella. Keskuskylästä alueeseen kuuluvat Lehtiniemi, Karjalaisenniemi, Maaninkavaara ja Mourujärvi sekä muita kyliä Perä-Posio, Ristilä, Jumisko-Aittaniemi, Nolino, Paloperä ja Morottaja. Vuonna 2012 asukkaita oli alueella noin 850. Alueen vahvuuksia ovat vahva maatalous ja Suolijärven vesistö.	
Varausperuste:	Seudullisesti merkittävä maaseutualue.	
Kehittämisperiaate:	Aluetta kehitetään maaseutuelinkeinoihin tukeutuva asumis- ja vapaa-ajan alueena. Loma-asutuksen edellytysten kehittämisellä pyritään tukemaan maaseudun pysymistä asuttuna.	

	MATKAILUN VETOVOIMA-ALUE, MATKAILUN JA VIRKISTYKSEN KEHITTÄMISEN KOHDEALUE Merkinnällä osoitetaan matkailun ja virkistykseen vyöhykkeitä, joihin kohdistuu alueidenkäyttöllisiä kehittämistarpeita ja niiden yhteensovittamista. <i>Aluetta tulee kehittää matkailukeskusten, matkailupalvelukohteiden, maaseutumatkailun, palvelujen ja reitistöjen yhteistoiminnallisena kokonaisuutena alueen pääkäyttötarkoitusten kanssa yhteen sopivalla tavalla. Kulttuuriperintö-, maisema- ja luontoarvoja tulee vaalia matkailun vetovoimatekijöinä.</i>
Merkintä: Päiväys: Alueen nimi: Sijainti ja kuvaus: Varausperuste: Kehittämisperiaate:	mv 8401 Kunta: KEMIJÄRVI, PELKOSENNIEMI, POSIO, RANUA, ROVANIEMI, SALLA, SAVUKOSKI 8.11.2016 ITÄ-LAPPI-RANUA-ROVANIEMI MATKAILUALUE Itä-Lapin osalta aluekokonaisuus muodostuu pääpiirteittäin reitille Posio, Ranua, Rovaniemi, Kemijärvi, Suomi, Pyhäntä, Pelkosenniemi, Savukoski, Salla, Sallatunturi. Alueen sisällä kulkee hyvä tieyhteys sekä muutamia poikittaisia yhteyksiä. Alue sisältää myös kaava-alueen kuntakeskukset, matkailukeskukset, kylä, yksittäisiä majoituspalveluita, ohjelmapalveluita sekä kulttuuriympäristöjä. Alueeseen sisältyy mm. Ruka, Kitka, Livojärvi, Riisitunturin kansallispuisto, Kirintövaara, Posion kuntakeskus (Pentik), Simiö (seppä), Korouoma, Auttiköngäs, Juujärvi, Kemijärven vesistö ja rannoilla olevat luonto- ja kulttuurikohteet, Kemijärven kaupunkikeskusta, Suomi, Joutsijärvi, Kemijokivarren (kauniit kylät), Pelkosenniemen kuntakeskus, Pyhä-Luosto matkailukeskus, Suvanto, Kairala-Luoto, Luiron suot, Kivitunturi, Vasatunturi, Savukosken kuntakeskus, Tennijoki + jokivarren kylät, Joutsenaapa, Sallan rajanylityspaikka, Sallan kuntakeskus, Paikanselän taistelun alue, Salmijoen kanjoni, Sallatunturin matkailukeskus, Aatsinginhauta sekä Aatsingin ja Onkamons kylät, Oulangan kansallispuisto. Rovaniemellä aluekokonaisuus muodostuu Rovaniemen päätaajaman lähialueista Ounasjoki- ja Kemijokivarressa. Ounasjokivarren kylä alueella ovat muun muassa Tapionkylä, Marraskoski, Patokoski, Meltaus ja Lohiniva. Kemijokivarren kylä alueella ovat muun muassa Oikarainen, Viirinkylä, Vanttauskoski ja Autti. Muita alueeseen kuuluvia kylä ovat muun muassa Sonka, Vikajärvi, Ylinampa, Alanampa ja Tiainen. Alueeseen sisältyy muun muassa Napapiirin retkeilyalue, Joulupukin pajakylä, SantaPark, Rovaniemen kaupunkikeskusta (Arktikum, Pilke, Korundi, Marttilä), Ounasvaara, Oikaraisen kulttuurimaisema sekä Ounasjokivarren kulttuuri- ja luonnonmaisemat. Ranualla alueeseen sisältyvät muun muassa Ranuan eläinpuisto, Simojokivarren alue sekä Simojärven alue. Alue sisältää lukuisia kylä, yksittäisiä majoituspalveluita ja ohjelmapalveluita. Luontomatkailu on tärkeässä asemassa alueella. Alueella on erittäin hyvät olosuhteet esimerkiksi kalastukseen, patikointiin ja melontaan. Keskeisiä tieväyliä alueella ovat valtatie 4 sekä kantatiet 79 ja 81. Alueelta on myös yhteydet Leville, Ylläkselle, Rukalle, Syötteelle, Kemi-Tornio -alueelle, Sodankylään ja Venäjälle. Maakunnallisesti merkittävä matkailualue. Kehitetään kokonaisuuden matkailullista vetovoimaisuutta. Matkailukeskusten ja reitin varrella toimivien matkailupalveluyritysten yhteistyötä parantaa.
	KEHITTÄMISKÄYTÄVÄ Merkinnällä osoitetaan valtakunnallisesti tai maakunnallisesti tärkeä kansainvälinen kehittämiskäytävä. <i>Käytävää kehitetään kansainvälisenä tai maakunnallisena liikennekäytävänä, jonka maankäytön suunnittelussa tulee kiinnittää erityistä huomiota liikenteen sujuvuuteen ja turvallisuuteen, liikenteen ja matkailun palveluihin, liikenneympäristön laatuun sekä luonnon-, maiseman- ja kulttuuriympäristöarvoihin. Maankäytön suunnittelussa on otettava huomioon korkealuokkaisten liikenneyhteyksien sekä energia- ja tietoliikennejohtojen tilavaraukset ja rajoitukset ympäröivälle maankäytölle.</i>
Merkintä: Päiväys: Alueen nimi: Sijainti ja kuvaus: Varausperuste: Kehittämisperiaate:	LK 8452 Kunta: KEMIJÄRVI, POSIO, SALLA 8.10.2014 KOILLIS-SUOMEN KÄYTÄVÄ Koillis-Suomen käytävä koostuu kahdesta kantatieltä 82 etelään johtavasta tieosuudesta vaikutusalueineen: valtatiestä 5 ja seututiestä 950. Valtatie 5 kulkee Joutsijärveltä Kuusamon suuntaan ja seututie 950 Sallasta kohti Kuusamo. Seututie muutetaan kantatieksi. Sallan ja Suomen matkailukeskukset sijoittuvat käytävän alueelle. Molemmat tieosuudet palvelevat matkailukeskusten liikennettä. Liikennemäärät ovat molemmilla tieosuuksilla hieman nousseet, mutta ovat silti vähäisiä. Liikkuminen käytävän alueella perustuu hyvin pitkälle henkilöauton käyttöön ja joukkoliikenteen vuoromäärät ovat erittäin vähäisiä. Kuljetusmäärät Koillis-Suomen käytävällä ovat tällä hetkellä pieniä. Käytävää pitkin kuljetetaan pääasiassa raakapuu- ja metsäkuormia. Myös palvelutasohaasteet ovat vähäisiä. Ylimaakunnallinen kehittämisvyöhyke. Suunnittelussa kiinnitetään erityistä huomiota liikenteen sujuvuuteen ja turvallisuuteen, liikenteen ja matkailun palveluihin, liikenneympäristön laatuun sekä luonto-, maisema- ja kulttuuriympäristöarvoihin.

	PALISKUNNAN RAJA / ESTEAITA Merkinnällä osoitetaan paliskuntien välinen raja tai esteaita. <i>Moottorikelkkailu- ja ulkoilureitit tulee suunnitella niin, että ne risteävät mahdollisimman harvoissa kohdissa paliskunnan esteaidan kanssa ja että porojen kulku aidan läpi reitin kohdalta pyritään estämään.</i>
	TÄRKEÄ TAI VEDENHANKINTAAN SOVELTUVA POHJAVESIALUE Merkinnällä osoitetaan pohjavesialueet, jotka ovat ominaisuuksiltaan arvokkaita ja jotka voivat olla tai ovat yhdyskuntien vedenhankinnan kannalta tärkeitä. <i>Aluetta koskevat toimenpiteet on suunniteltava siten, että pohjaveden laatu, määrä tai käyttökelpoisuus vedenhankintaan eivät niiden vaikutuksesta heikkene.</i>
	PÄÄRATA, YHTEYSTARVE Merkinnällä osoitetaan pääradan yhteystarve välillä Kontiomäki–Kemijärvi. <i>Yksityiskohtaisemmassa suunnittelussa tulee ottaa huomioon alueen luonto-, maisema- ja kulttuuriympäristöarvot ja olemassa oleva asutus sekä pyrittävä lieventämään haitallisia vaikutuksia.</i> <i>Linjauksen yksityiskohtaisemmassa suunnittelussa on turvattava poronhoidon alueidenkäytölliset toiminta- ja kehittämisedellytykset.</i> <i>Toiminta tulee suunnitella siten, että rakentamisella ei vaaranneta alueen pohjavesiä.</i>


Ote Rovaniemen ja Itä-Lapin maakuntakaavasta ja ottoaluetta tai sen lähistöä koskevista merkinnöistä. Ottamisalue sinisen ympyrän kohdalla.

2.3 Tieyhteydet

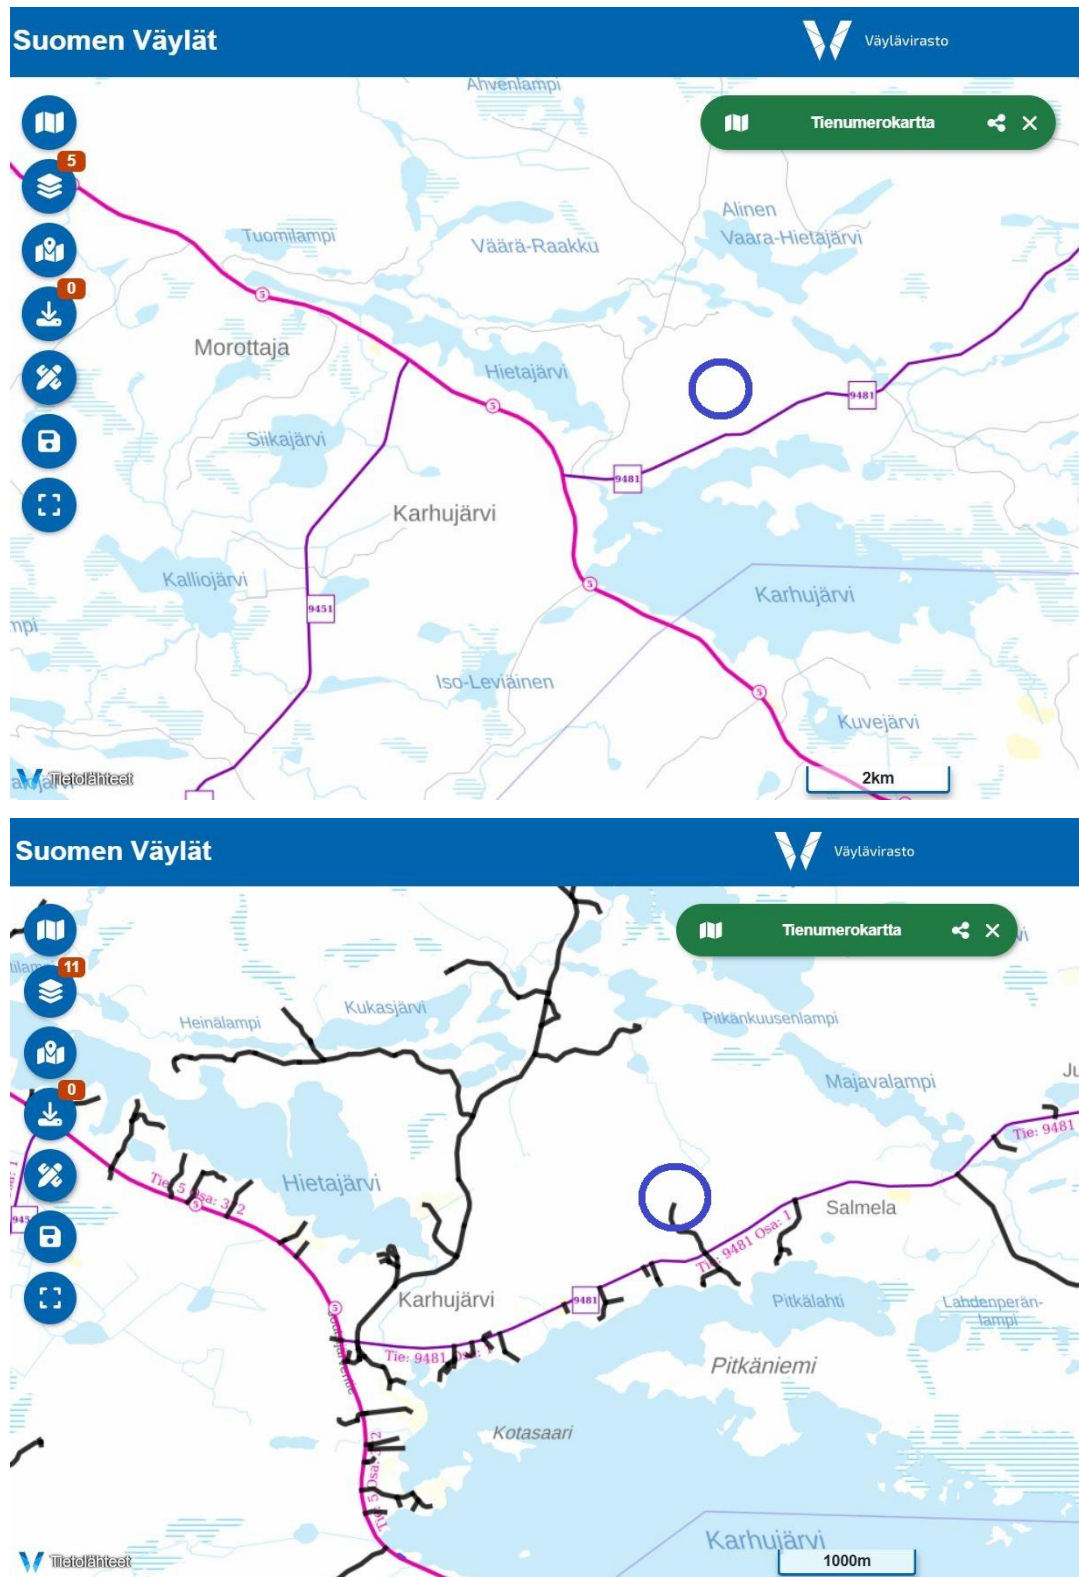


Magentalla merkityt tiet ovat yleisiä teitä ja mustat yksityisteitä. Ottoalue sinisen ympyrän sisällä

2.4 Lähialueen rakennukset

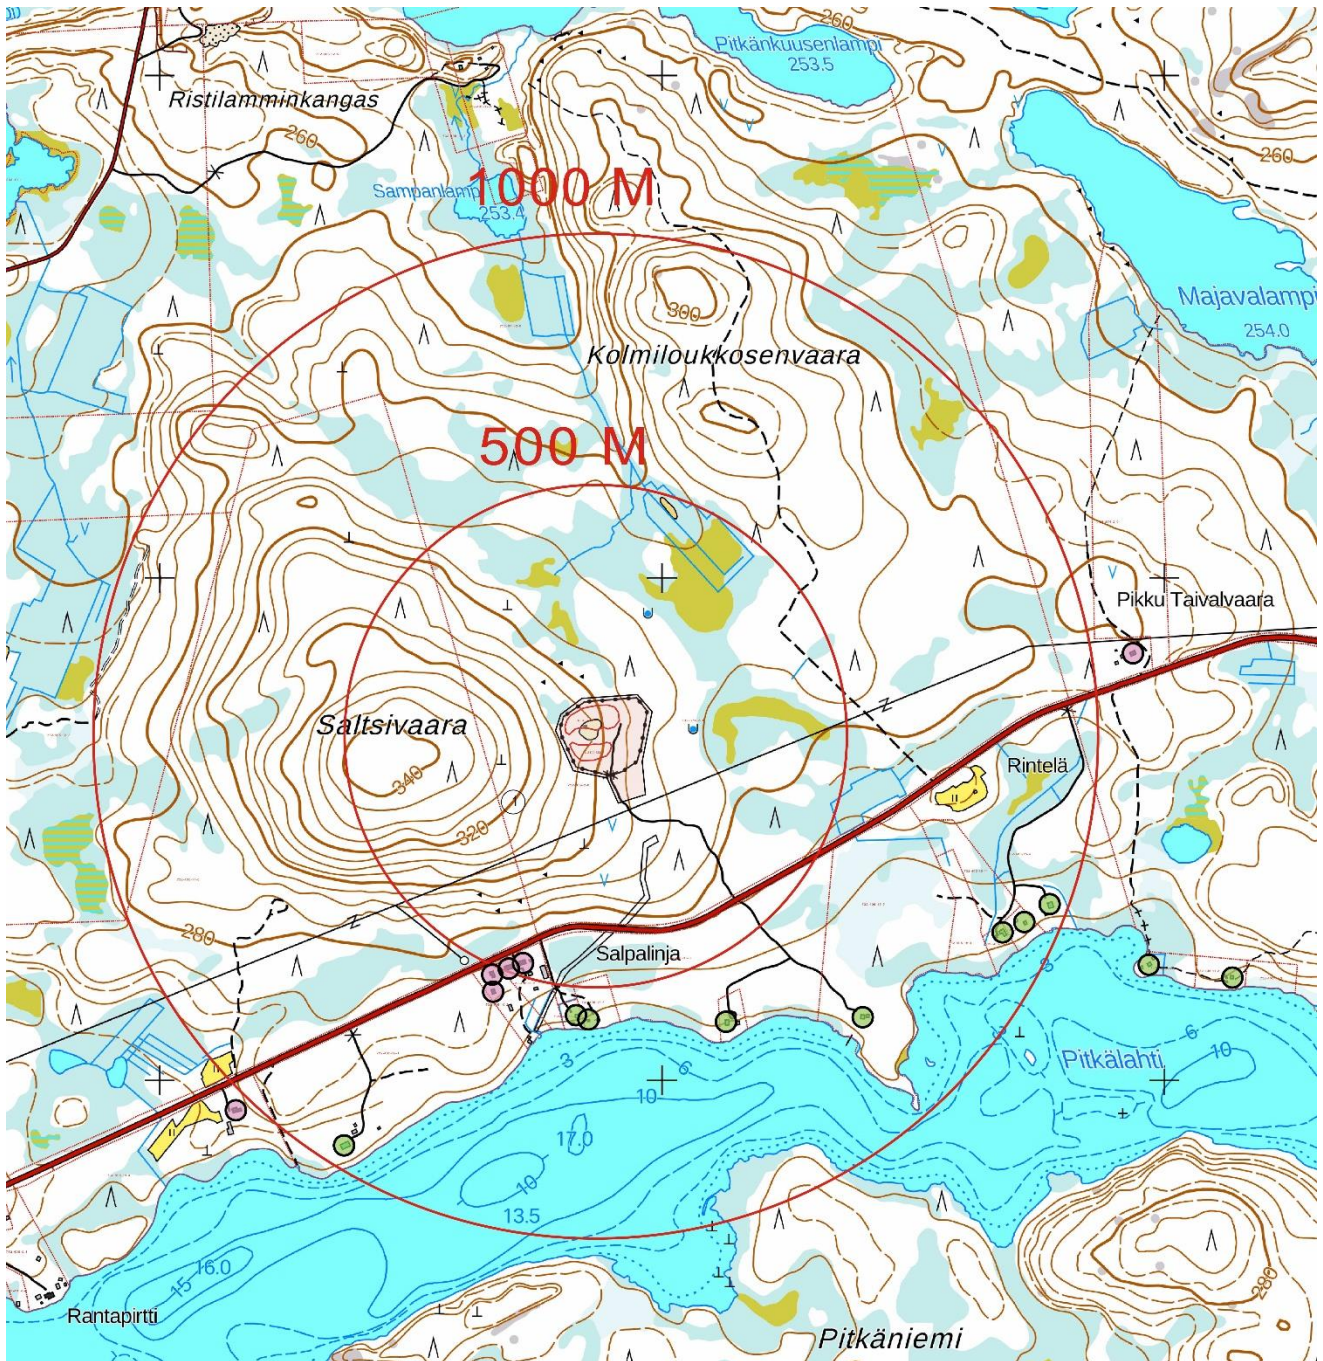


Lähimpiin asuinrakennuksiin (violetit ympyrät) on n. 500 m. Kilometrin säteellä on n. kuusi asuinrakennusta. Lähimpiin lomarakennuksiin (vihreät ympyrät) on etäisyyttä myös n. 500 m. Kilometrin säteellä on n. kymmenen lomarakennusta. Tulkinta tehty maastokartan kuvaustekniikan mukaan. Ottoalue punaisten ympyröiden keskipisteessä vaalena ruskealla rajattuna

2.5 Pohjavesialueet

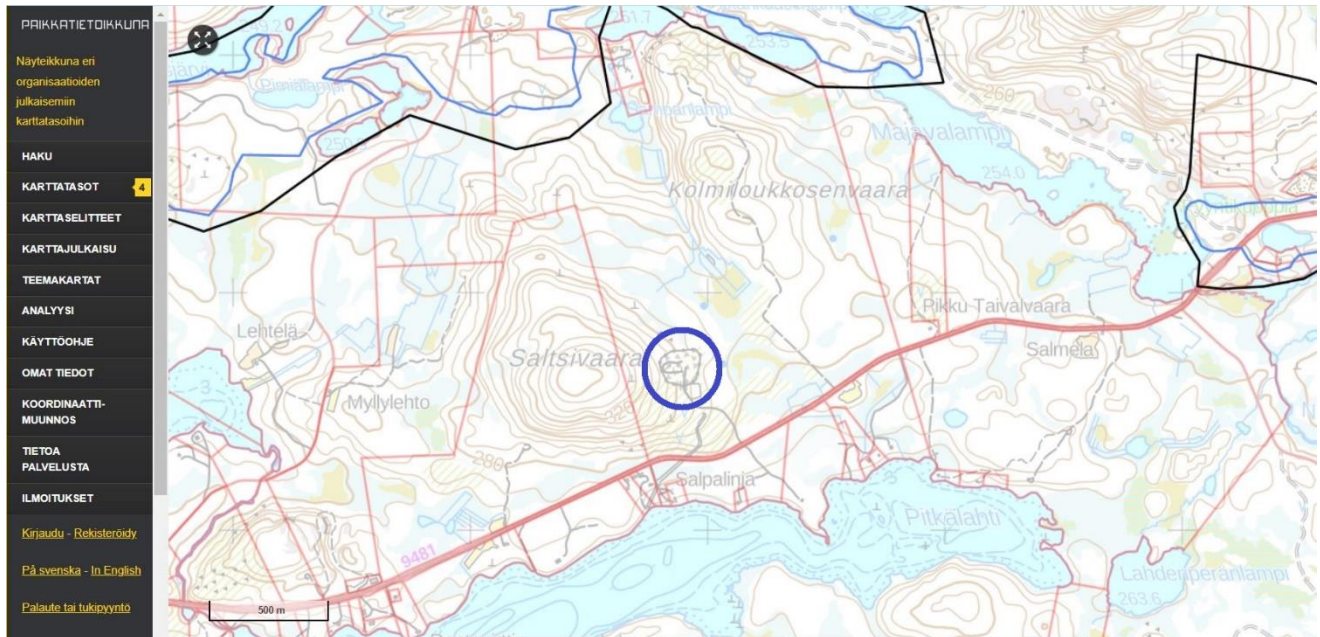


Lähimpään pohjavesialueeseen on etäisyyttä n. 1 km. Pohjavesialueet sinisellä ja mustalla viivalla rajattuina. Ottamisalue sinisen ympyrän sisällä.

2.6 Suojelualueet

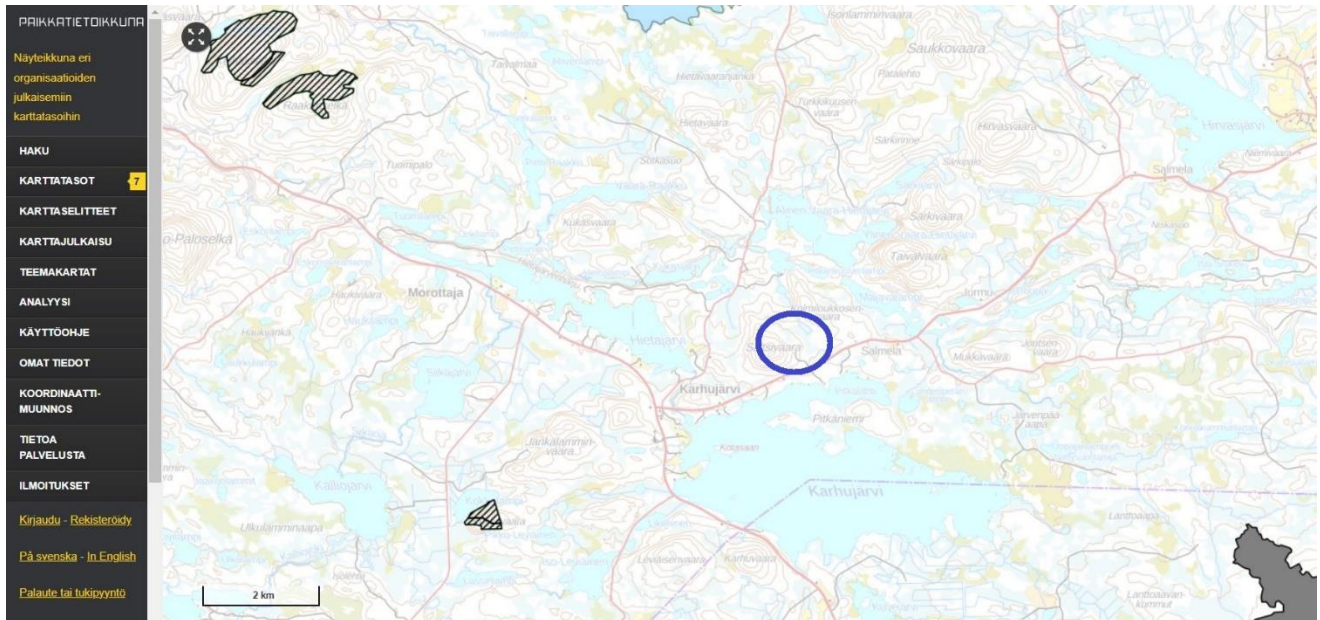


Lähialueen suojelukohteet. Harmaalla täyttöväriillä Natura2000 -alueet, mustalla viivoinnilla yksityiset suojelualueet ja sinisellä värillä valtion suojelualueet. Ottoalue sinisen ympyrän sisällä

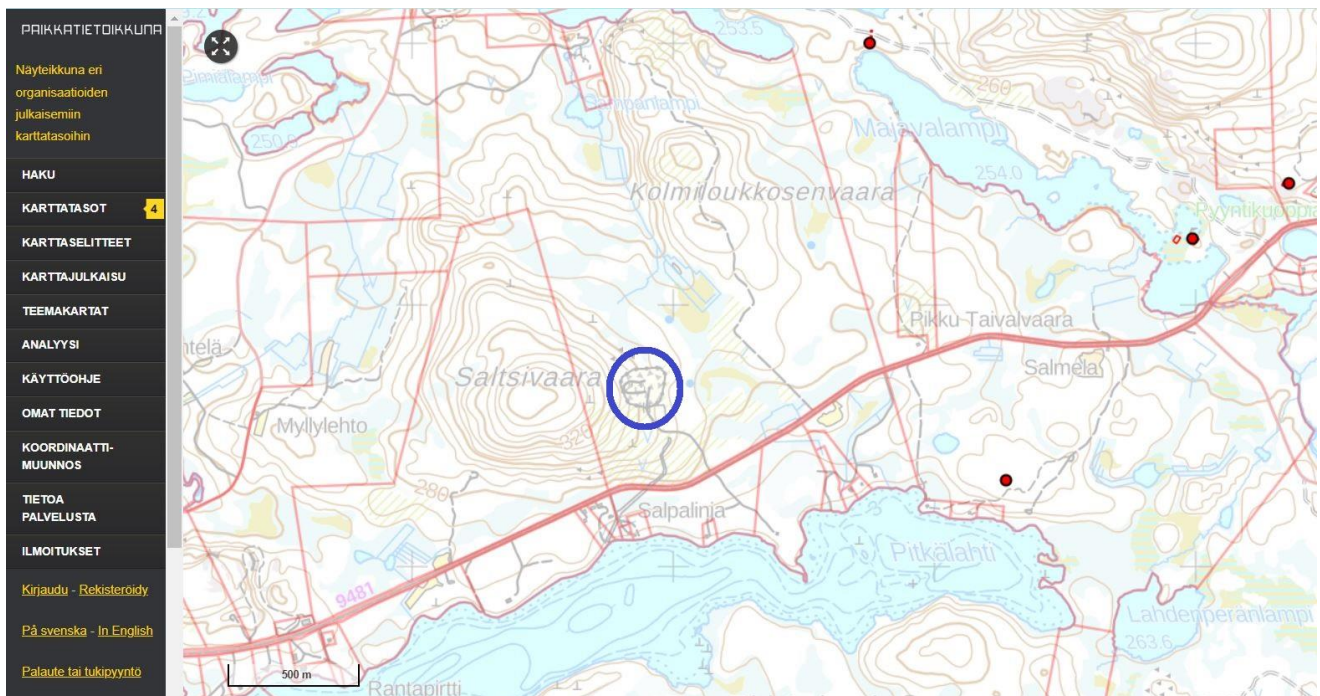

Lähimmät tiedossa olevat muinaisjäännöskohteet punaisella pisteellä tai rajauksella. Ottoalue sinisen ympyrän sisällä

2.7 Suunnitelma-alue ortokuvalla

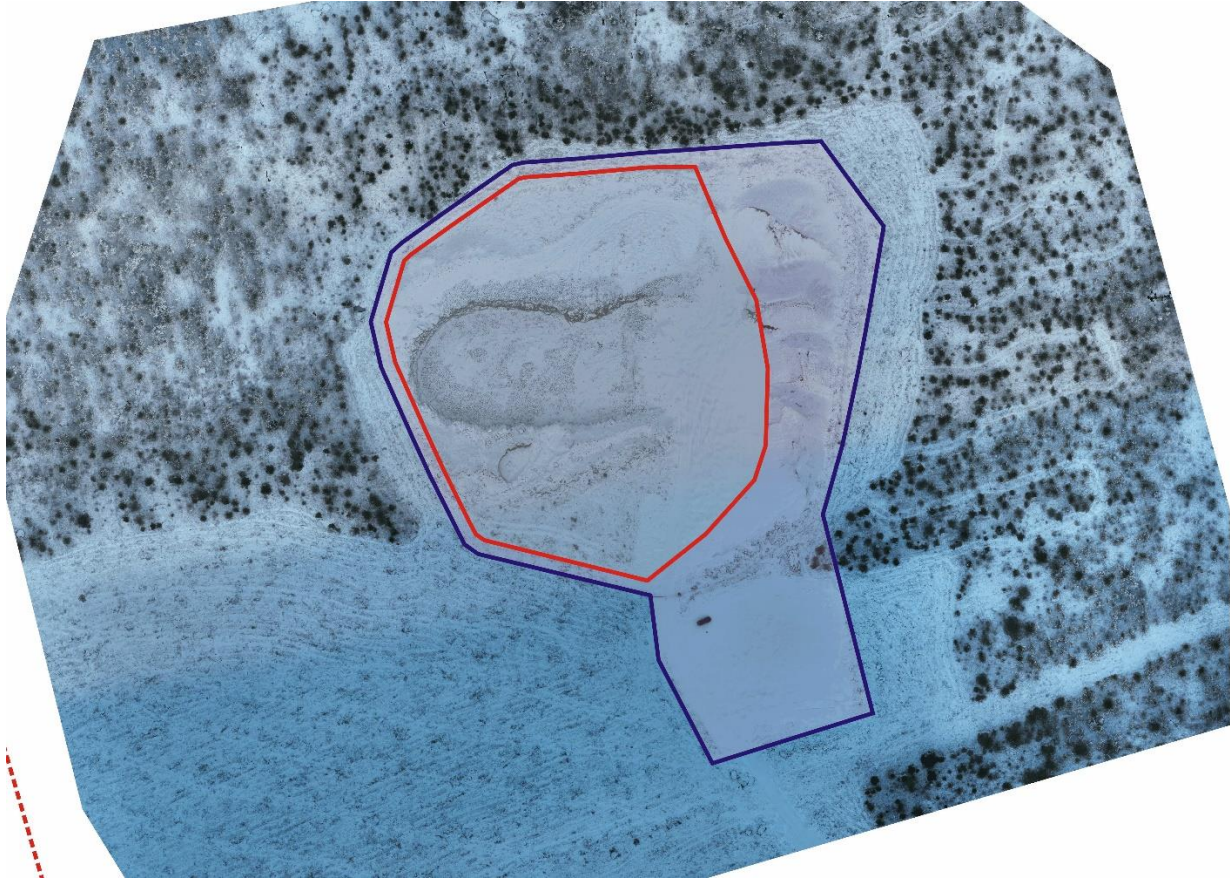

Alueet 2.11.2024 otetulla dronekuvalla n. 1:2000. Sinisellä viivalla ottamisalueen raja ja punaisella viivalla varsinaisen ottoalueen raja.



Alueet 2024 otetulla Maanmittauslaitoksen ortokuvalla n. 1:2000. Sinisellä viivalla otamisalueen raja ja punaisella viivalla varsinaisen ottoalueen raja. Alueen eteläosassa ollut kasa on ajettu pois. Muutoin tilanne on suunnilleen ajan tasalla. Vrt edellinen kuva

2.8 Valokuvia suunnitelma-alueelta

Kuvat: Kimmo Mustonen, 2.11.2024



Nykyinen louhos



Korkeusmerkki sisääntuloportilla, 297,0 m(N2000)



Korkeusmerkki sisääntuloportilla, 297,0 m(N2000)




Lähde 1 ja korkeusmerkki vaakarimassa, 286,0 m(N2000)



Lähde 2 ja korkeusmerkki punaiseksi maalatun paalun päässä, 285,0 m(N2000)


Kuvat: Sallan Yhteismetsä 16.10.2024

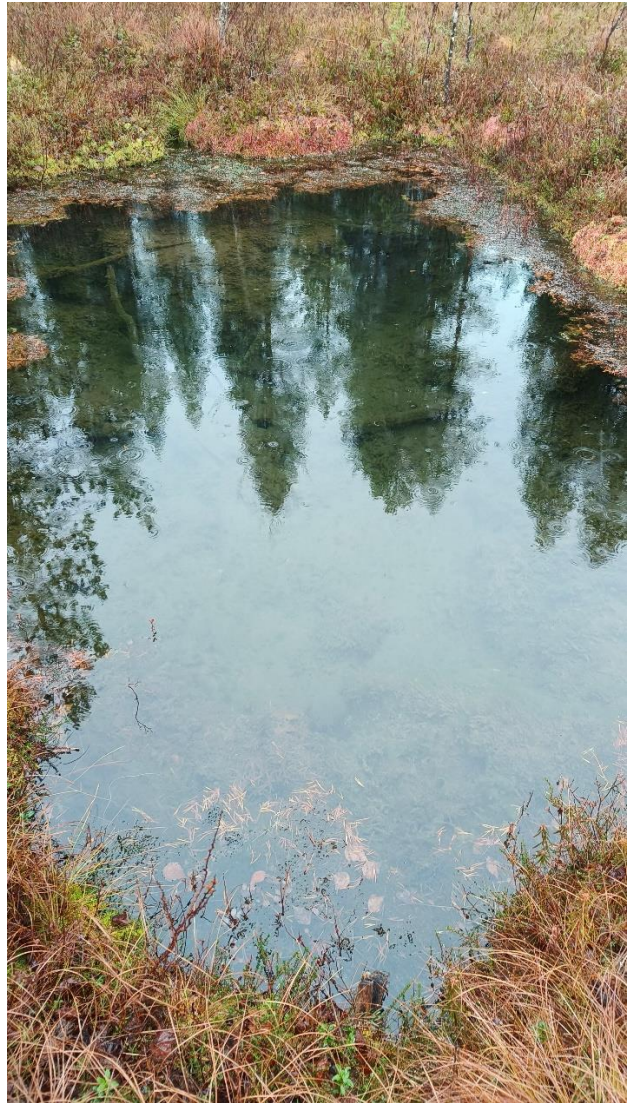

Vasemmalla lähde 1 ja oikealla lähde 2

2.9 Selkeytsaltaan ja tukitoimintojen periaatekuvat

Leikkauskuva
selkeytsaltaasta
(ei mittakaavassa)

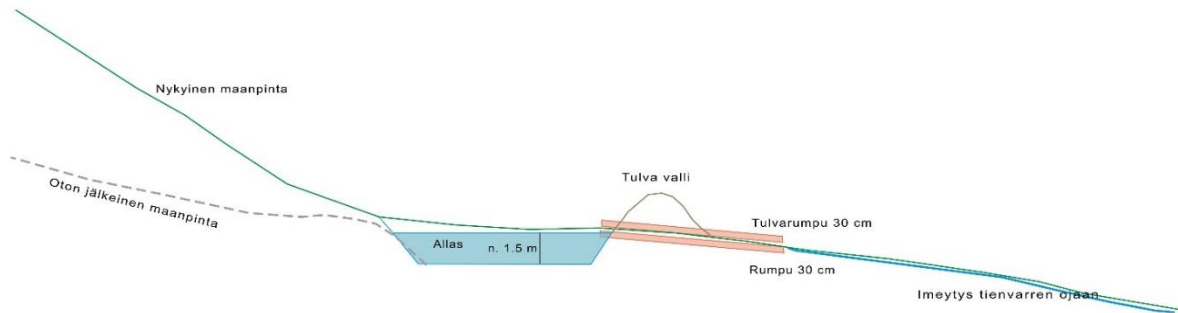


Liikuteltava öljysäiliö




Liikuteltava vuotosuojattu kaksoisvaippasäiliö öljyn ja dieselin säilytykseen ja annosteluun käyttökohteissa - Sopii sekä sisä- että ulkokäyttöön. Varustettu pumppukonsolilla ja kattavilla liitännöillä. Hyväksytty PA-06-W 187 mukaisesti.

↑ Täydellinen kuvaus

Havainnekuva polttoaineiden
varastointialueen ja tankkauspisteen
maaperän suojausrakenteista

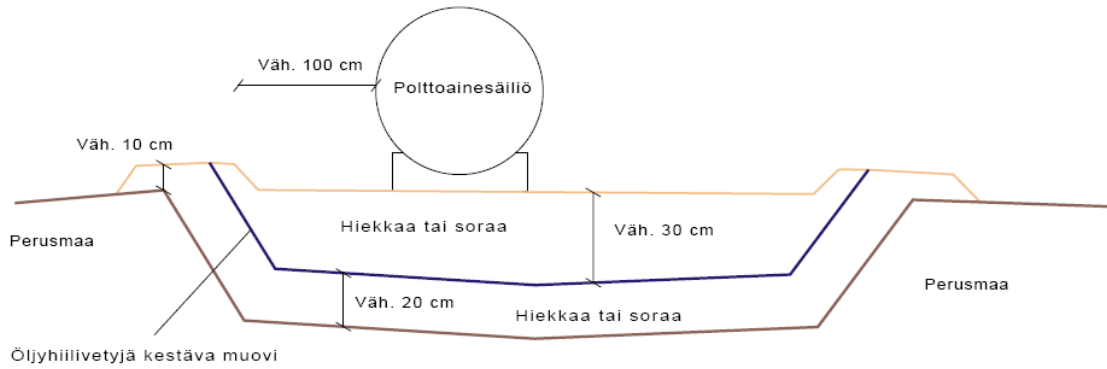

TUKITOIMINTOALUEEN PERIAATEKUVA

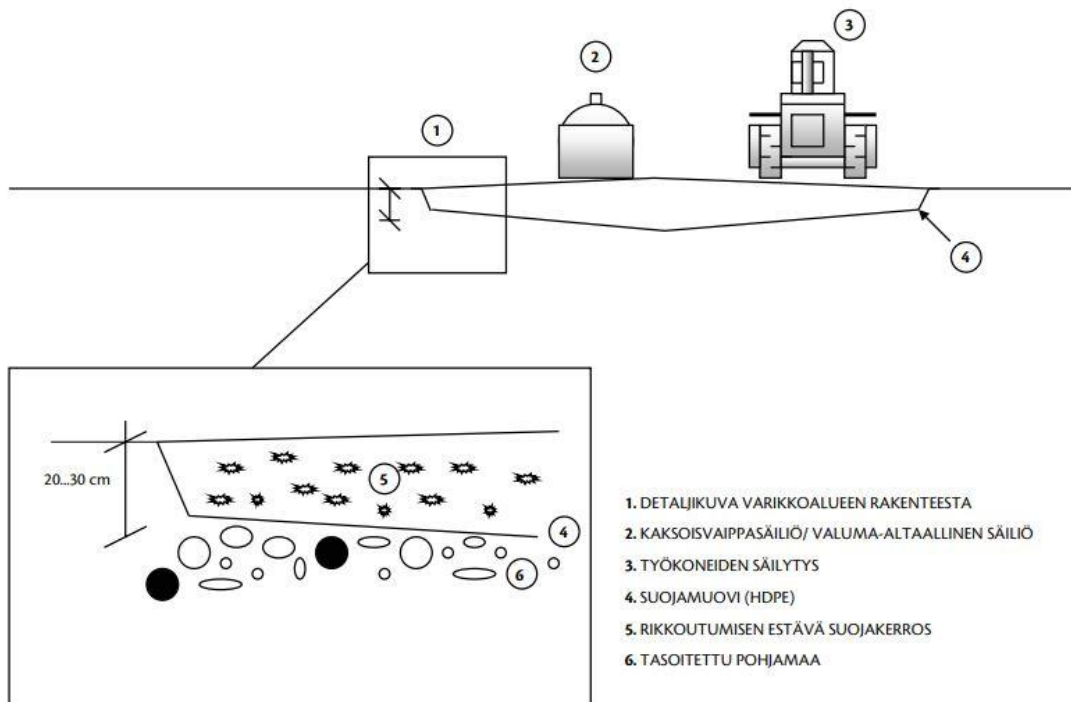

PERIAATEKUVA. Polttoaineen varastointi ja tukitoimintoalueen suojaus.
Lisäksi saatavilla tulee olla imeytysturvetta.